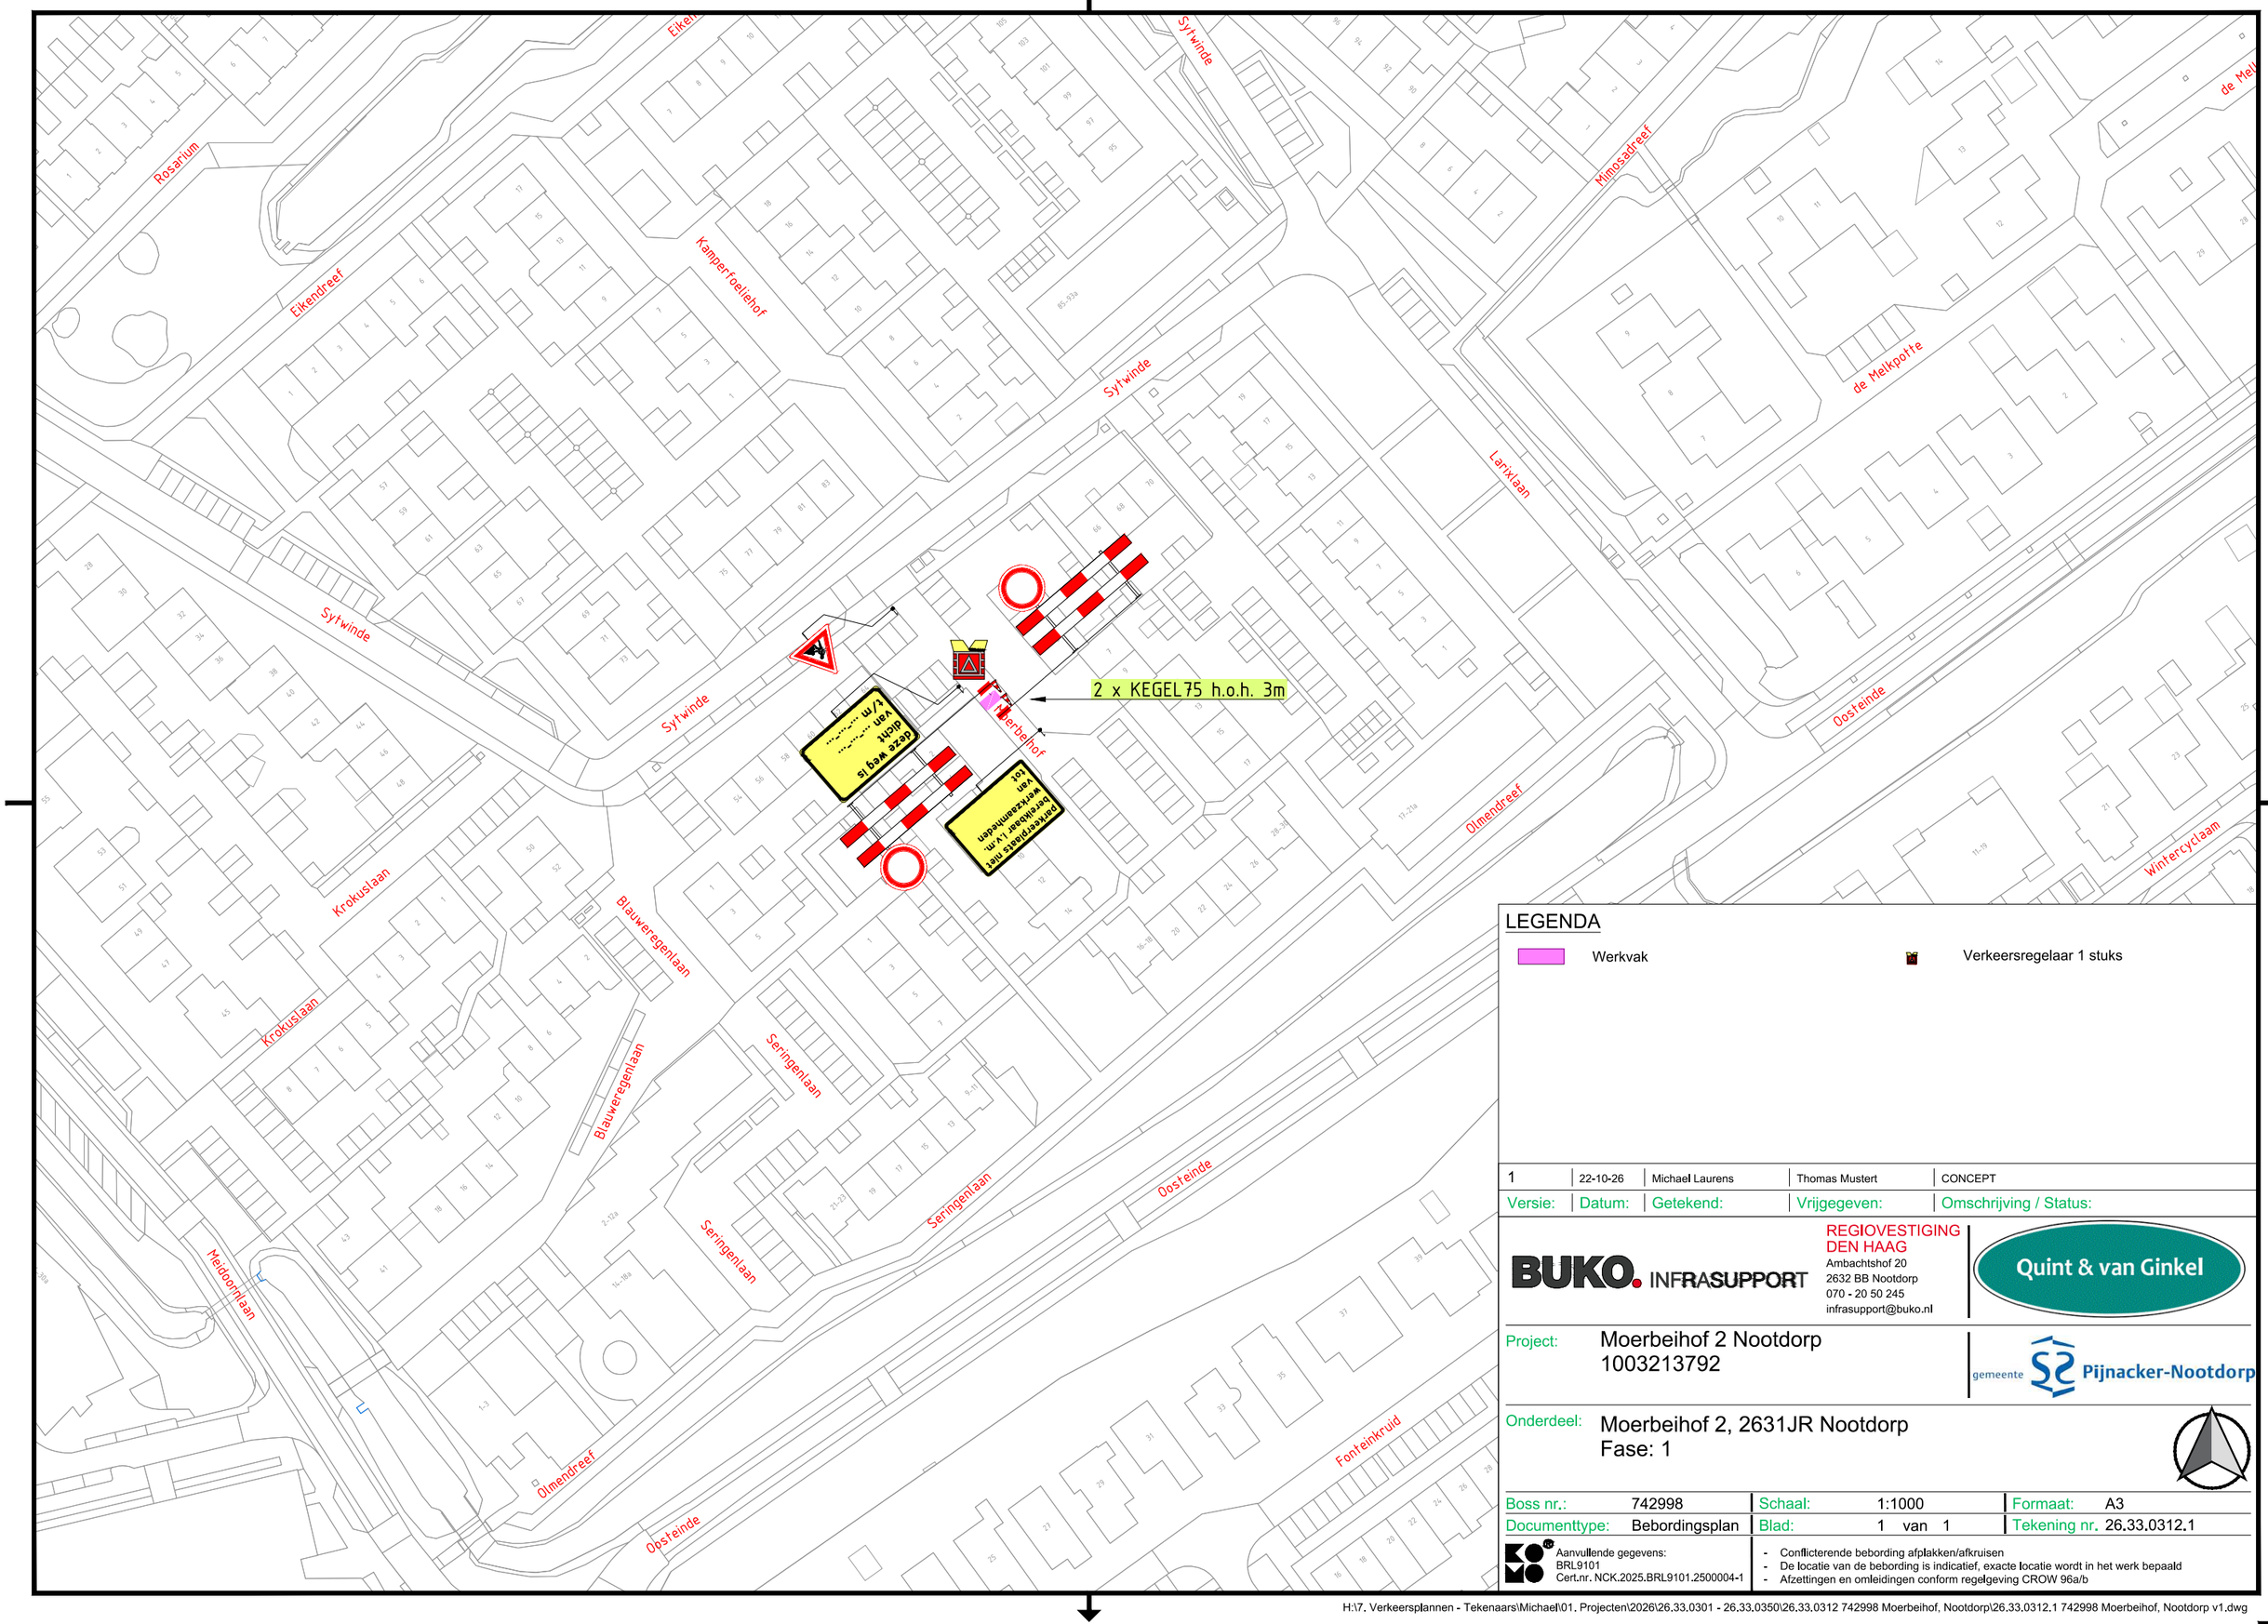


LEGENDA

Werkvak

Verkeersregelaar 1 stuks

Versie:	Datum:	Getekend:	Vrijgegeven:	Omschrijving / Status:
1	22-10-26	Michael Laurens	Thomas Mustert	CONCEPT

BUKO. INFRASUPPORT

REGIOVESTIGING DEN HAAG
Ambachtshof 20
2632 BB Nootdorp
070 - 20 50 245
infrasupport@buko.nl

Quint & van Ginkel

Project: Moerbeihof 2 Nootdorp
1003213792

gemeente Pijnacker-Nootdorp

Onderdeel: Moerbeihof 2, 2631JR Nootdorp
Fase: 1

Boss nr.:	742998	Schaal:	1:1000	Formaat:	A3
Documenttype:	Bebordingsplan	Blad:	1 van 1	Tekening nr.	26.33.0312.1

Aanvullende gegevens:
BRL9101
Cert.nr. NCK.2025.BRL9101.2500004-1

- Conflicterende bebording afplakken/afkruisen
- De locatie van de bebording is indicatief, exacte locatie wordt in het werk bepaald
- Afzettingen en omleidingen conform regelgeving CROW 96a/b

H:\7. Verkeersplannen - Tekenaars\Michael\01. Projecten\2026\26.33.0301 - 26.33.0350\26.33.0312 742998 Moerbeihof, Nootdorp\26.33.0312.1 742998 Moerbeihof, Nootdorp v1.dwg