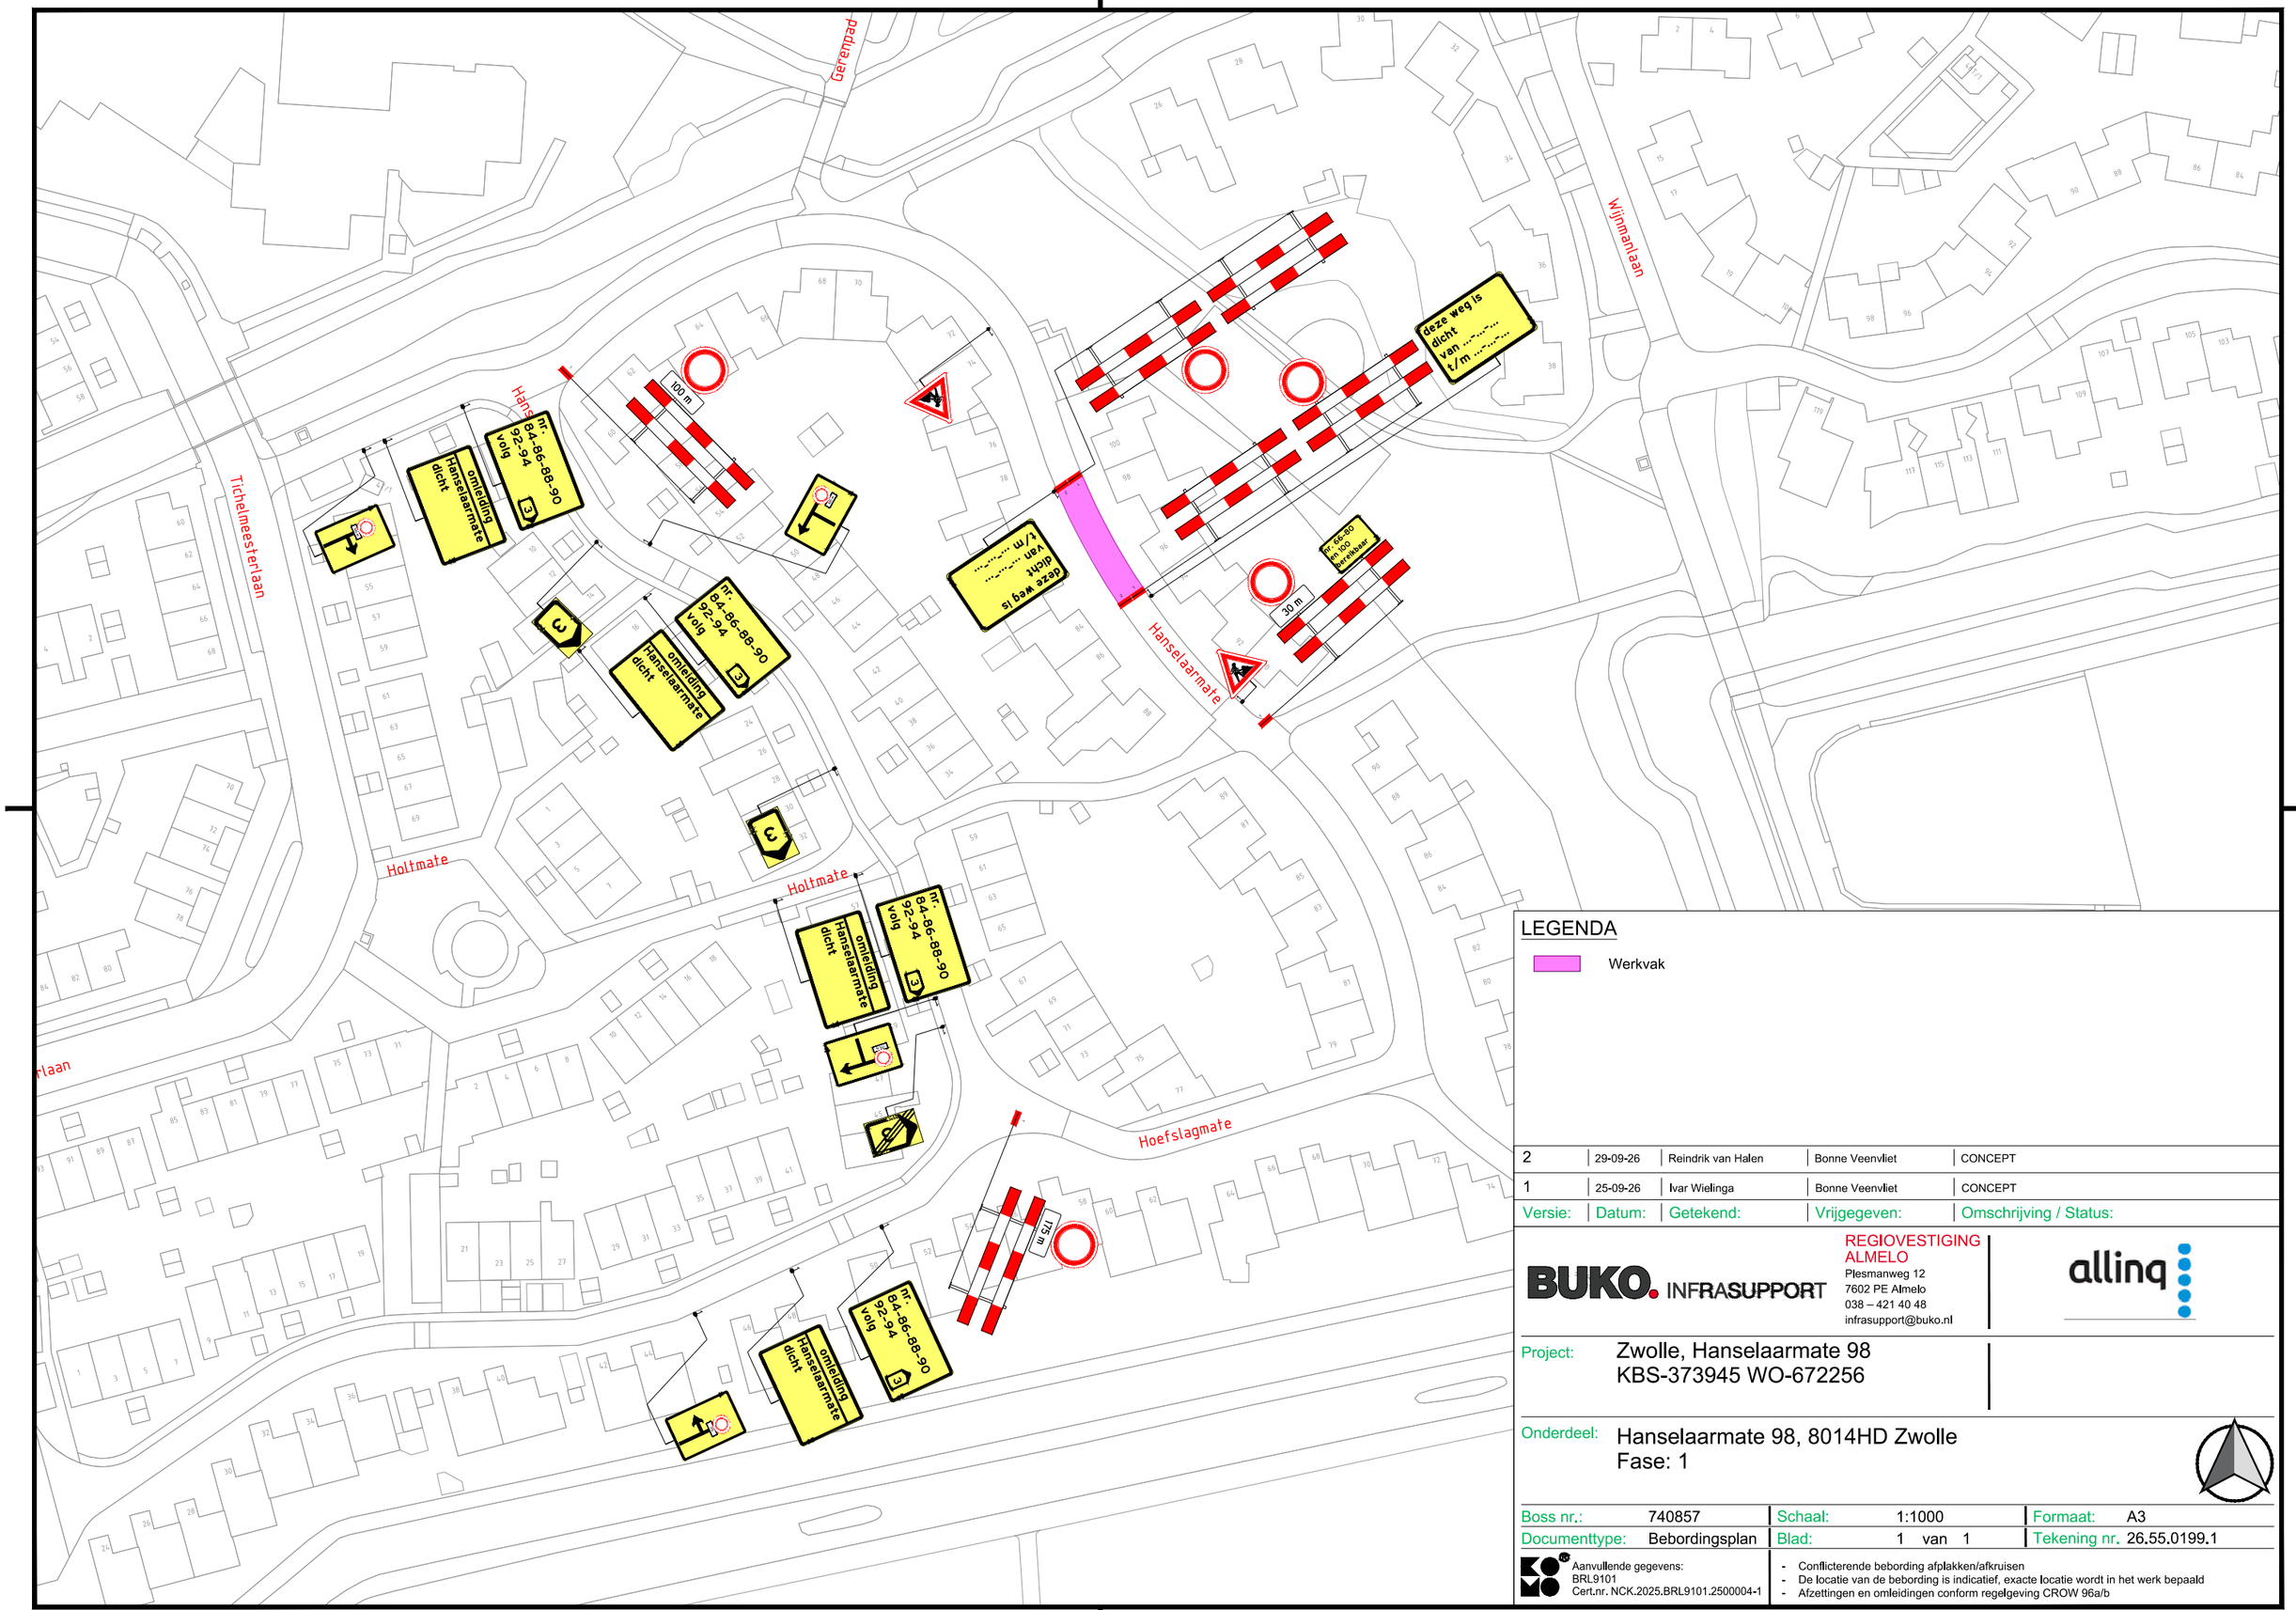


LEGENDA

Werkvak

Versie:	Datum:	Getekend:	Vrijgegeven:	Omschrijving / Status:
2	29-09-26	Reindrik van Halen	Bonne Veenvliet	CONCEPT
1	25-09-26	Ivar Wielinga	Bonne Veenvliet	CONCEPT

BUKO. INFRASUPPORT
REGIOVESTIGING ALMELO
Plesmanweg 12
7602 PE Almelo
038 – 421 40 48
infrasupport@buko.nl

alliq

Project: Zwolle, Hanselaarmate 98
KBS-373945 WO-672256

Onderdeel: Hanselaarmate 98, 8014HD Zwolle
Fase: 1

Boss nr.:	740857	Schaal:	1:1000	Formaat:	A3
Documenttype:	Bebordingsplan	Blad:	1 van 1	Tekening nr.	26.55.0199.1

Aanvullende gegevens:
BRL9101
Cert.nr. NCK.2025.BRL9101.2500004-1

- Conflicterende bebording afplakken/afkruisen
- De locatie van de bebording is indicatief, exacte locatie wordt in het werk bepaald
- Afzettingen en omleidingen conform regelgeving CROW 96a/b

H:\7. Verkeersplannen - Tekenaars\Ivar\06 Projecten 2026\26.55.0190 tm 26.55.0199\26.55.0199 Hanselaarmate, Zwolle\26.55.0199.1 740857 Hanselaarmate, Zwolle V2.dwg