


A ------ A

B ------ B

FIGUUR 1203

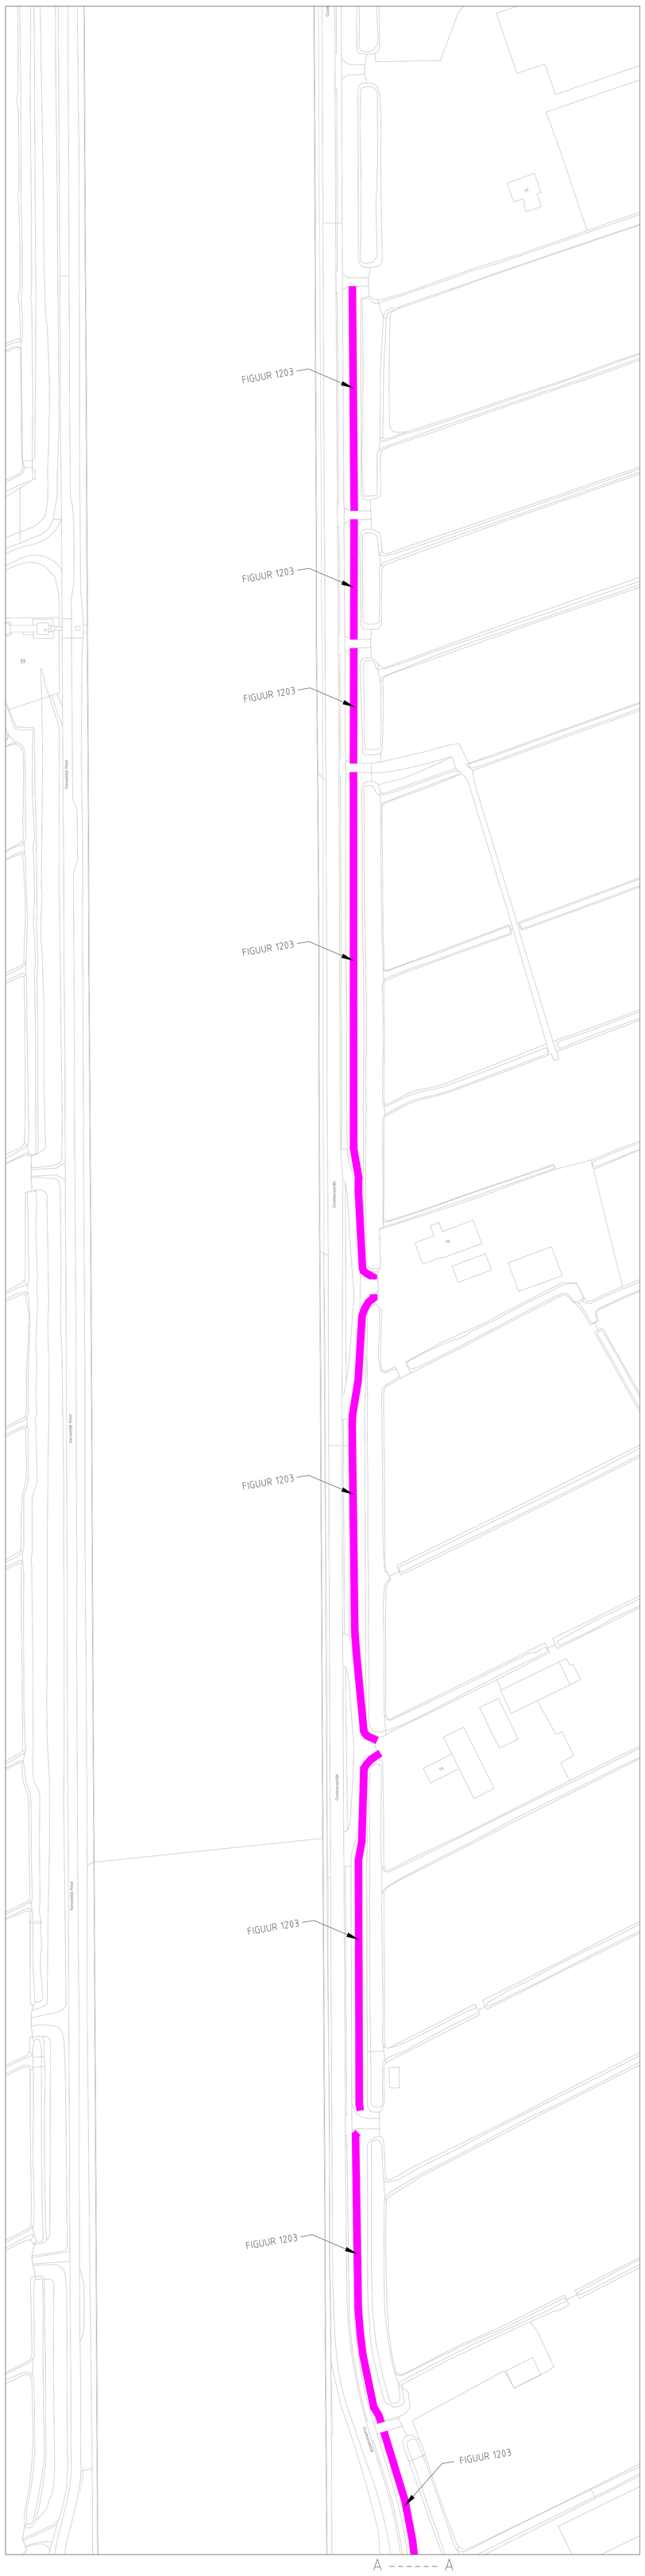

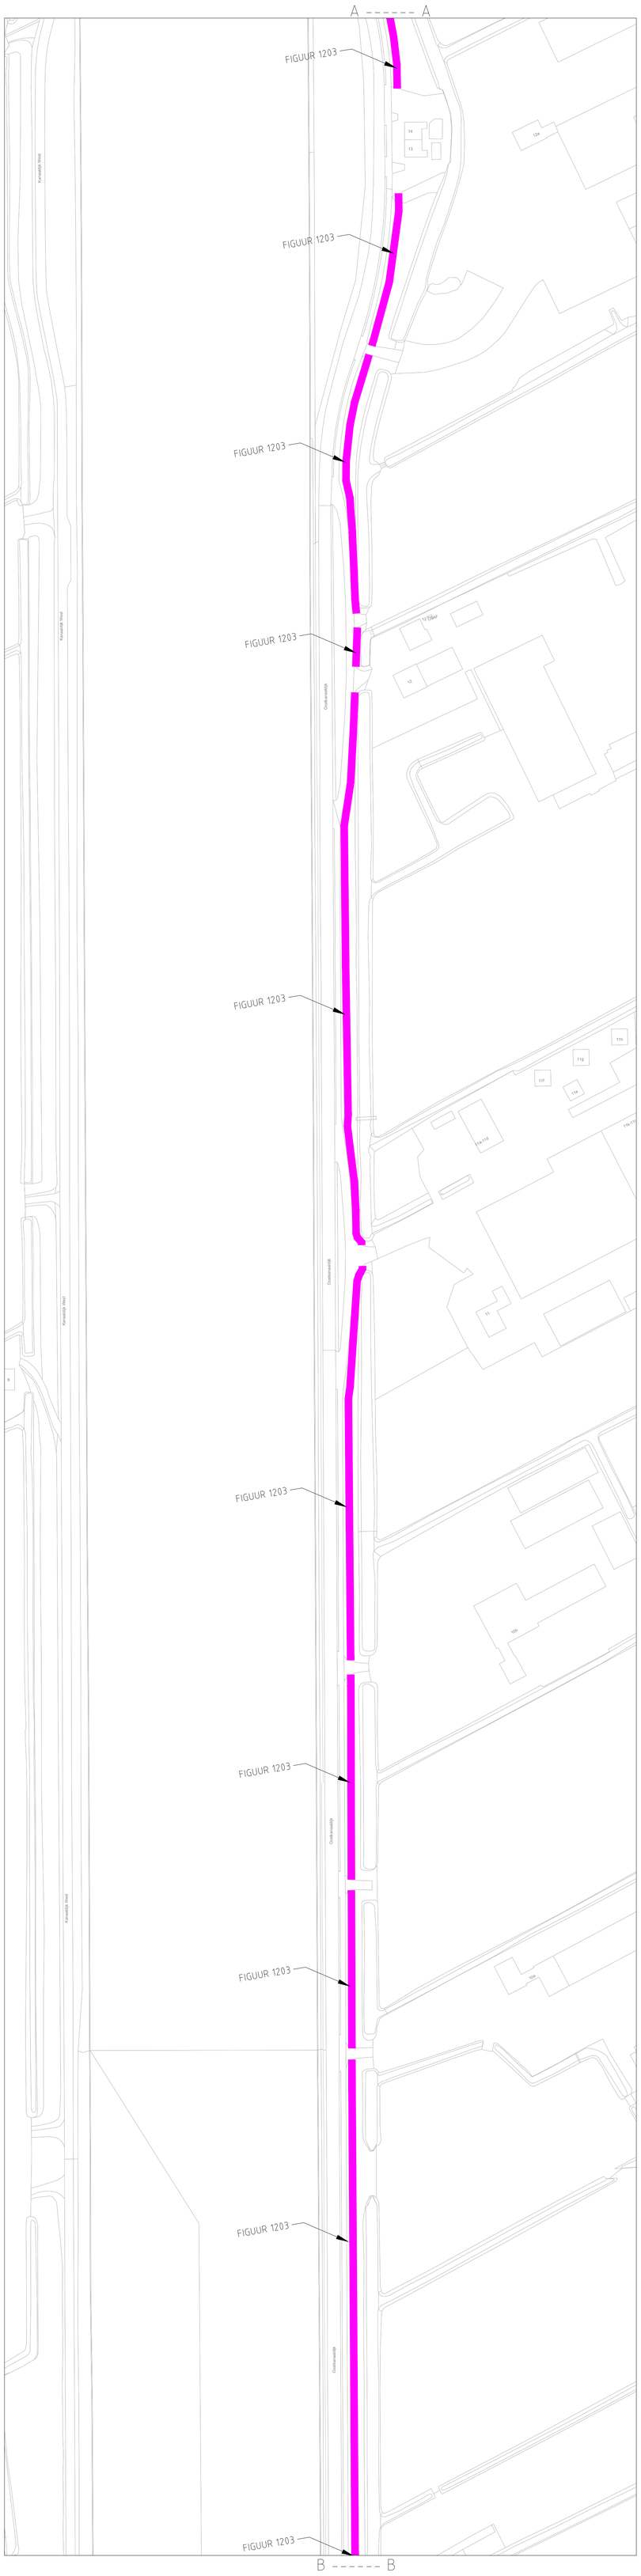

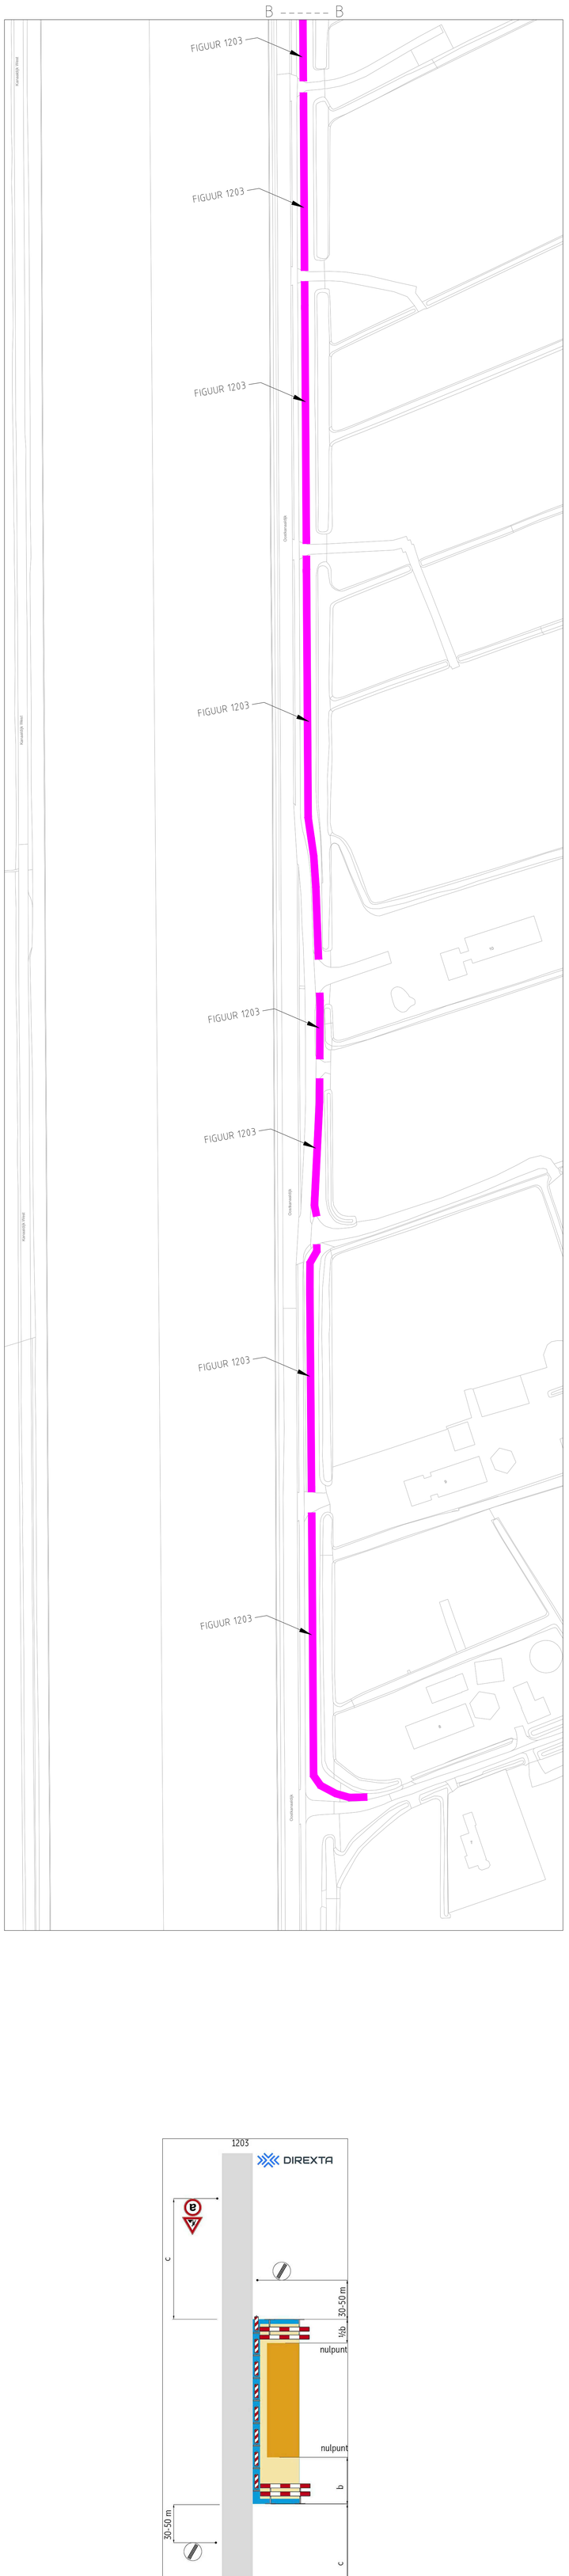

LEGENDA:

Werkruimte

Bakens/Kegels

Plaatsing: ☐ Enkel ☐ Dubbel

Snelheid (a): ☐ 30 km/h ☐ 50 km/h ☐ 70 km/h

DIREXTA

KAARTINDELING			SCHAAL:	1:1000	Formaat: A0
X	X	X	Engineer	D-OT	23-10-2026
X	03-02/03	X	Gecontr.	D-IEH	23-10-2026
X	X	X			

Plaatsing conform CROW 96a en 96b - Conflicterende bebording / bewegwijzering afdekken

OPDRACHTGEVER: GlasDraad AMSTEL VECHT EN VENEN

PROJECTNR.: 23-002

VERKEERSPLAN Versie: 1.0

TEK.NR.: TVM-BGE-01_EVP03-02/03