
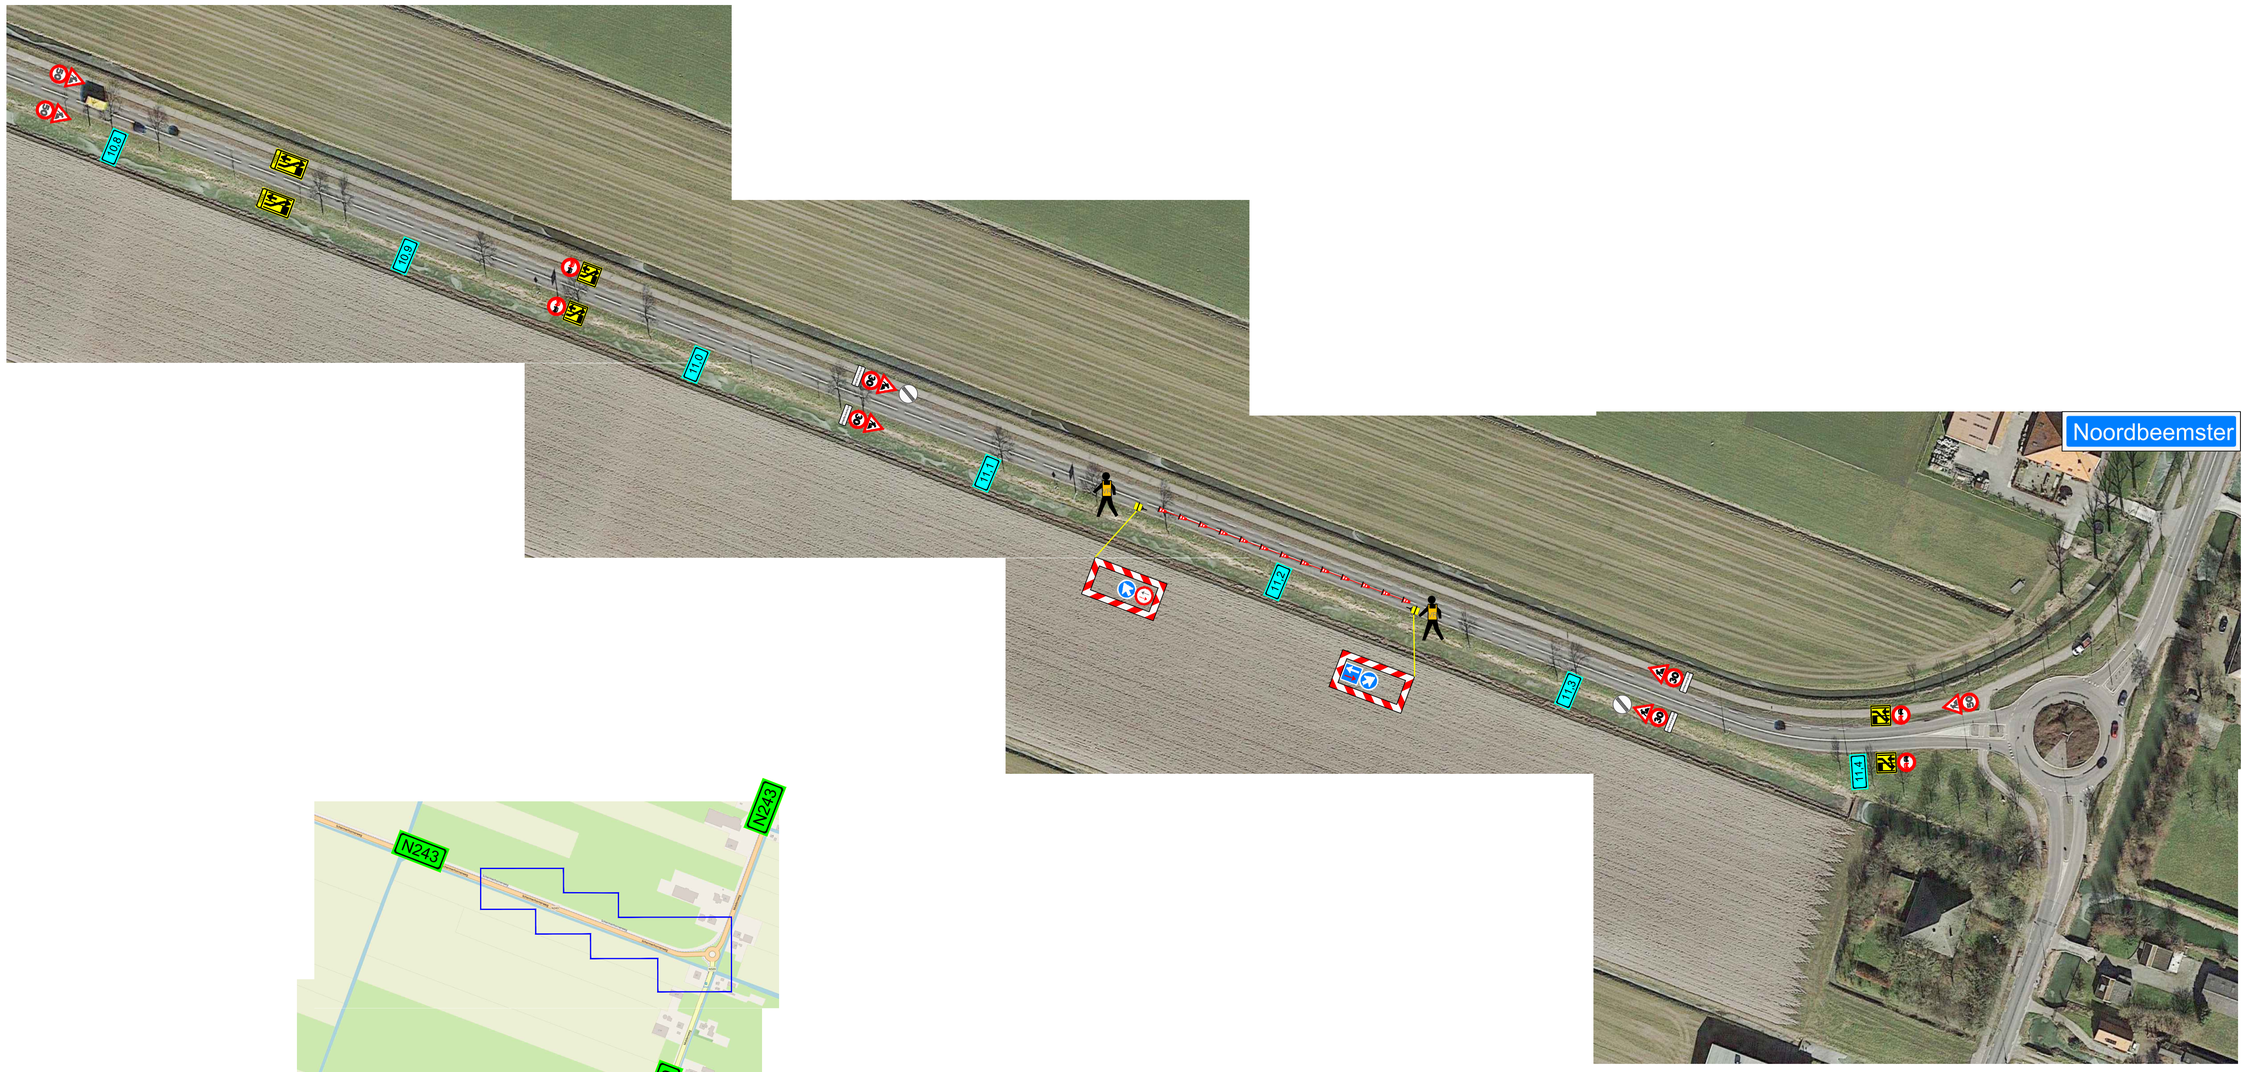


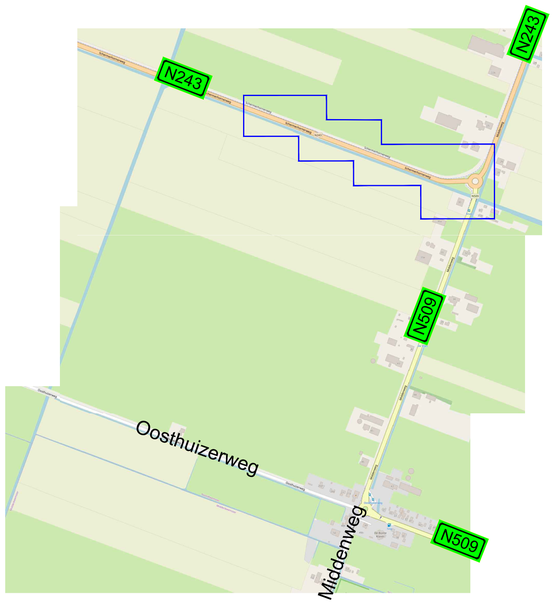

uitvoering 27-11

Definitief

HOKA verkeerstechniek
HOKA Noord-West V.O.F.
De Hulk 5
1647 DR Berkhout
TEL : 0229 - 571682
noordwest@hoka.nl
bam

Formaat : A1

Project	: N243 hmp 11,2 geleiderail	Schaal	: n.v.t.	Gewijzigd:	
Vergunning	: opdrachtgever	Getekend	: L.F.B.B.		
Opdrachtgever	: BAM	Gezien	:		
Aannemer	: HOKA	Datum	: 28-10-26		
Installateur	: HOKA	COP	: 01025		
Opmerking	: contactpersoon: T. Meijer tel: 06-54246601	Tekeningnr	:	Bladnr	: