


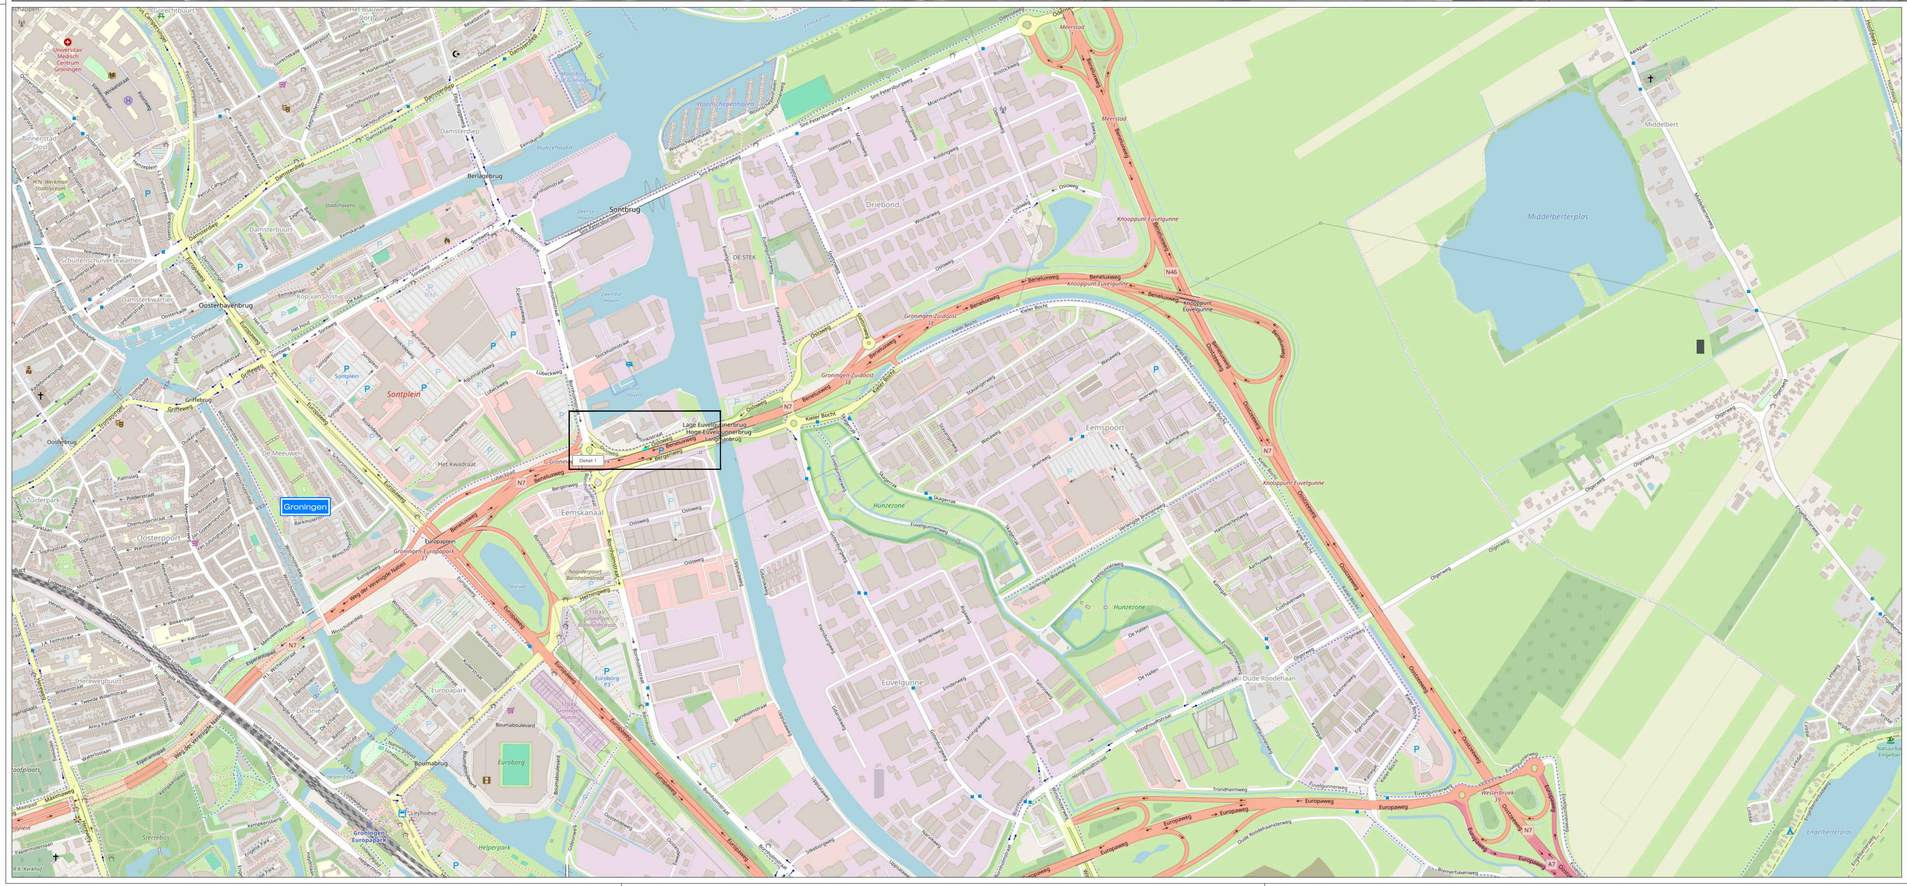

LEGENDA

- Werkruimte
- Conflicterende bebording afplakken
- De exacte plaatsing van de bebording wordt op locatie bepaald

CHECKLIST

Verkeersregelaar(s) ☐	Tijdelijke verlichting ☐	Barrier ☐

OPDRACHTGEVER:

DE WILDE bv
WEGENBOUW GRONINGEN

PROJECT:

Vervangen putranden, Gemeente Groningen
Osloweg, Groningen

		DATUM:	PARAAF:
GET:	EMA	22-06-2026	
GEC:	EJA	22-06-2026	
GEW:			
VRIJ:	EMA	30-06-2026	

DEFINITIEF — VERSIE: A

PROJECT NR: B2632310 — SCHAAL: NVT

TEKENING NR: STN01 — FORMAAT: A1

© Openstreetmap-auteurs

Vestiging Rijssen:
Fahrenheitstraat 13
7461 JA RIJSSEN

Vestiging Beilen:
De Hanekampen 13
9411 XN BEILEN

Vestiging Bunschoten:
Ampèreweg 3
3752 LR BUNSCHOTEN

Tel: +31 (0)548 82 09 90 info@savetrafficnederland.nl www.savetrafficnederland.nl

STN Save Traffic Nederland

Save Traffic Nederland

Advies, ontwerp en uitvoering tijdelijke verkeersmaatregelen

KOMO® NCK.2023.0074.BRL9101.H0055