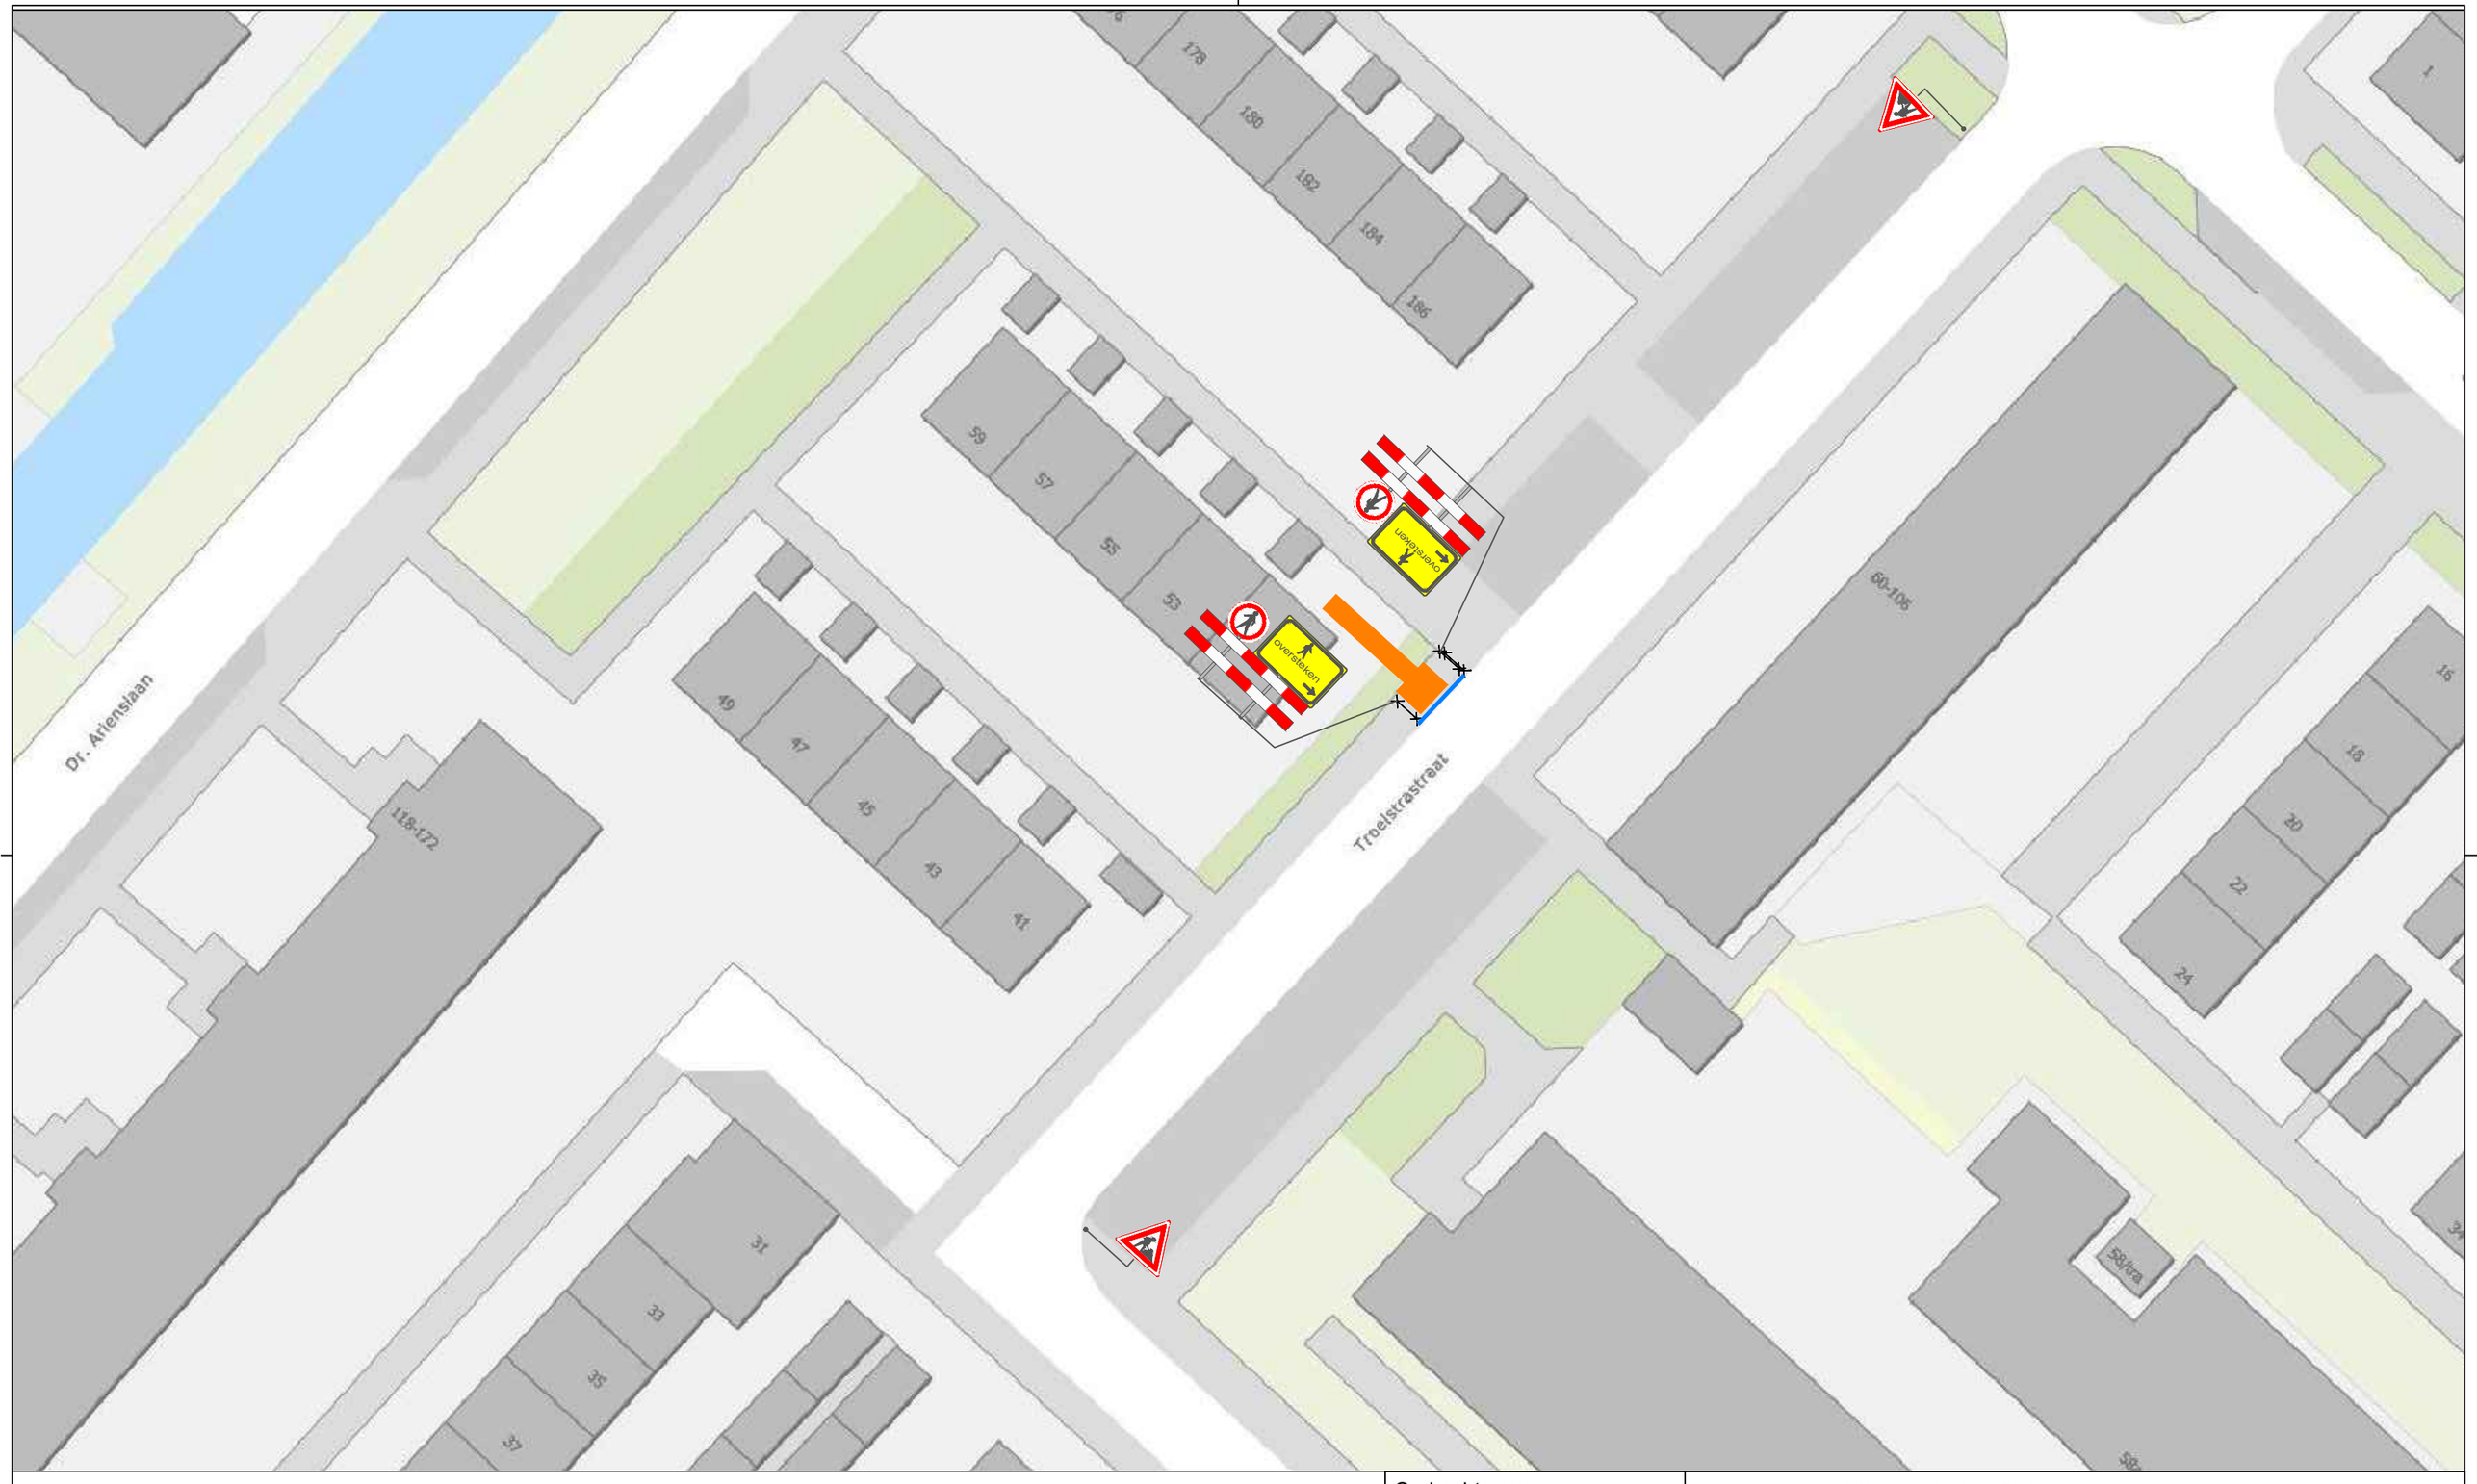


Legenda

Werkvak

Kegels ≤ 1 dag
Bakens > 1 dag

(ca. 10 m / 4 stuks)

Plaatsing Laangsafzetting	Verkeerssituatie	h.o.h.	nulpunt tot werkruimte	bord werk in uitvoering tot nulpunt
Binnen de bebouwde kom	30km / woonerf	5m	>10 m	30 m
	50km / woonerf	6m	>10 m	50 m
Binnen en buiten de bebouwde kom	Bromfiets en fietspad	5m	>10 m	30 m
	Voetpad	3m	>0 m	0 m
Buiten de bebouwde kom	60 Km weg	6m	>10 m	50 m
	70/80 Km weg	8m	>30 m	100 m
	100 Km weg	12m	>100 m	200 m

N

Maarssen

Opdrachtgever:

APK GROUP RASENBERG
Techniekweg 10 | 3481 MK Harmelen | Nederland
+31 88 75 10 100 | +31 88 75 10 110

RADI INFRA

Normec NCK

BRL 9101

Project: Kuyperstraat 92 - Troelstrastraat 51 te Maarssen

Onderdeel: Verkeersmaatregelen / Afsluiting

Tekening nr. :

Getekend: D. Sanaye | Datum: 28-09-2026

BRL Nummer : NCK.2026. BRL 9101.2600004

Gecontroleerd: Adam Jamai | Datum: 28-09-2026

Revisie : nvt

GS nr. : nvt

Status: Concept | Schaal: nvt

Ref. nr. : nvt

Formaat : A3

Plaatsing conform C.R.O.W 96a en 96b - Conflicterende bewegwijzering afdekken