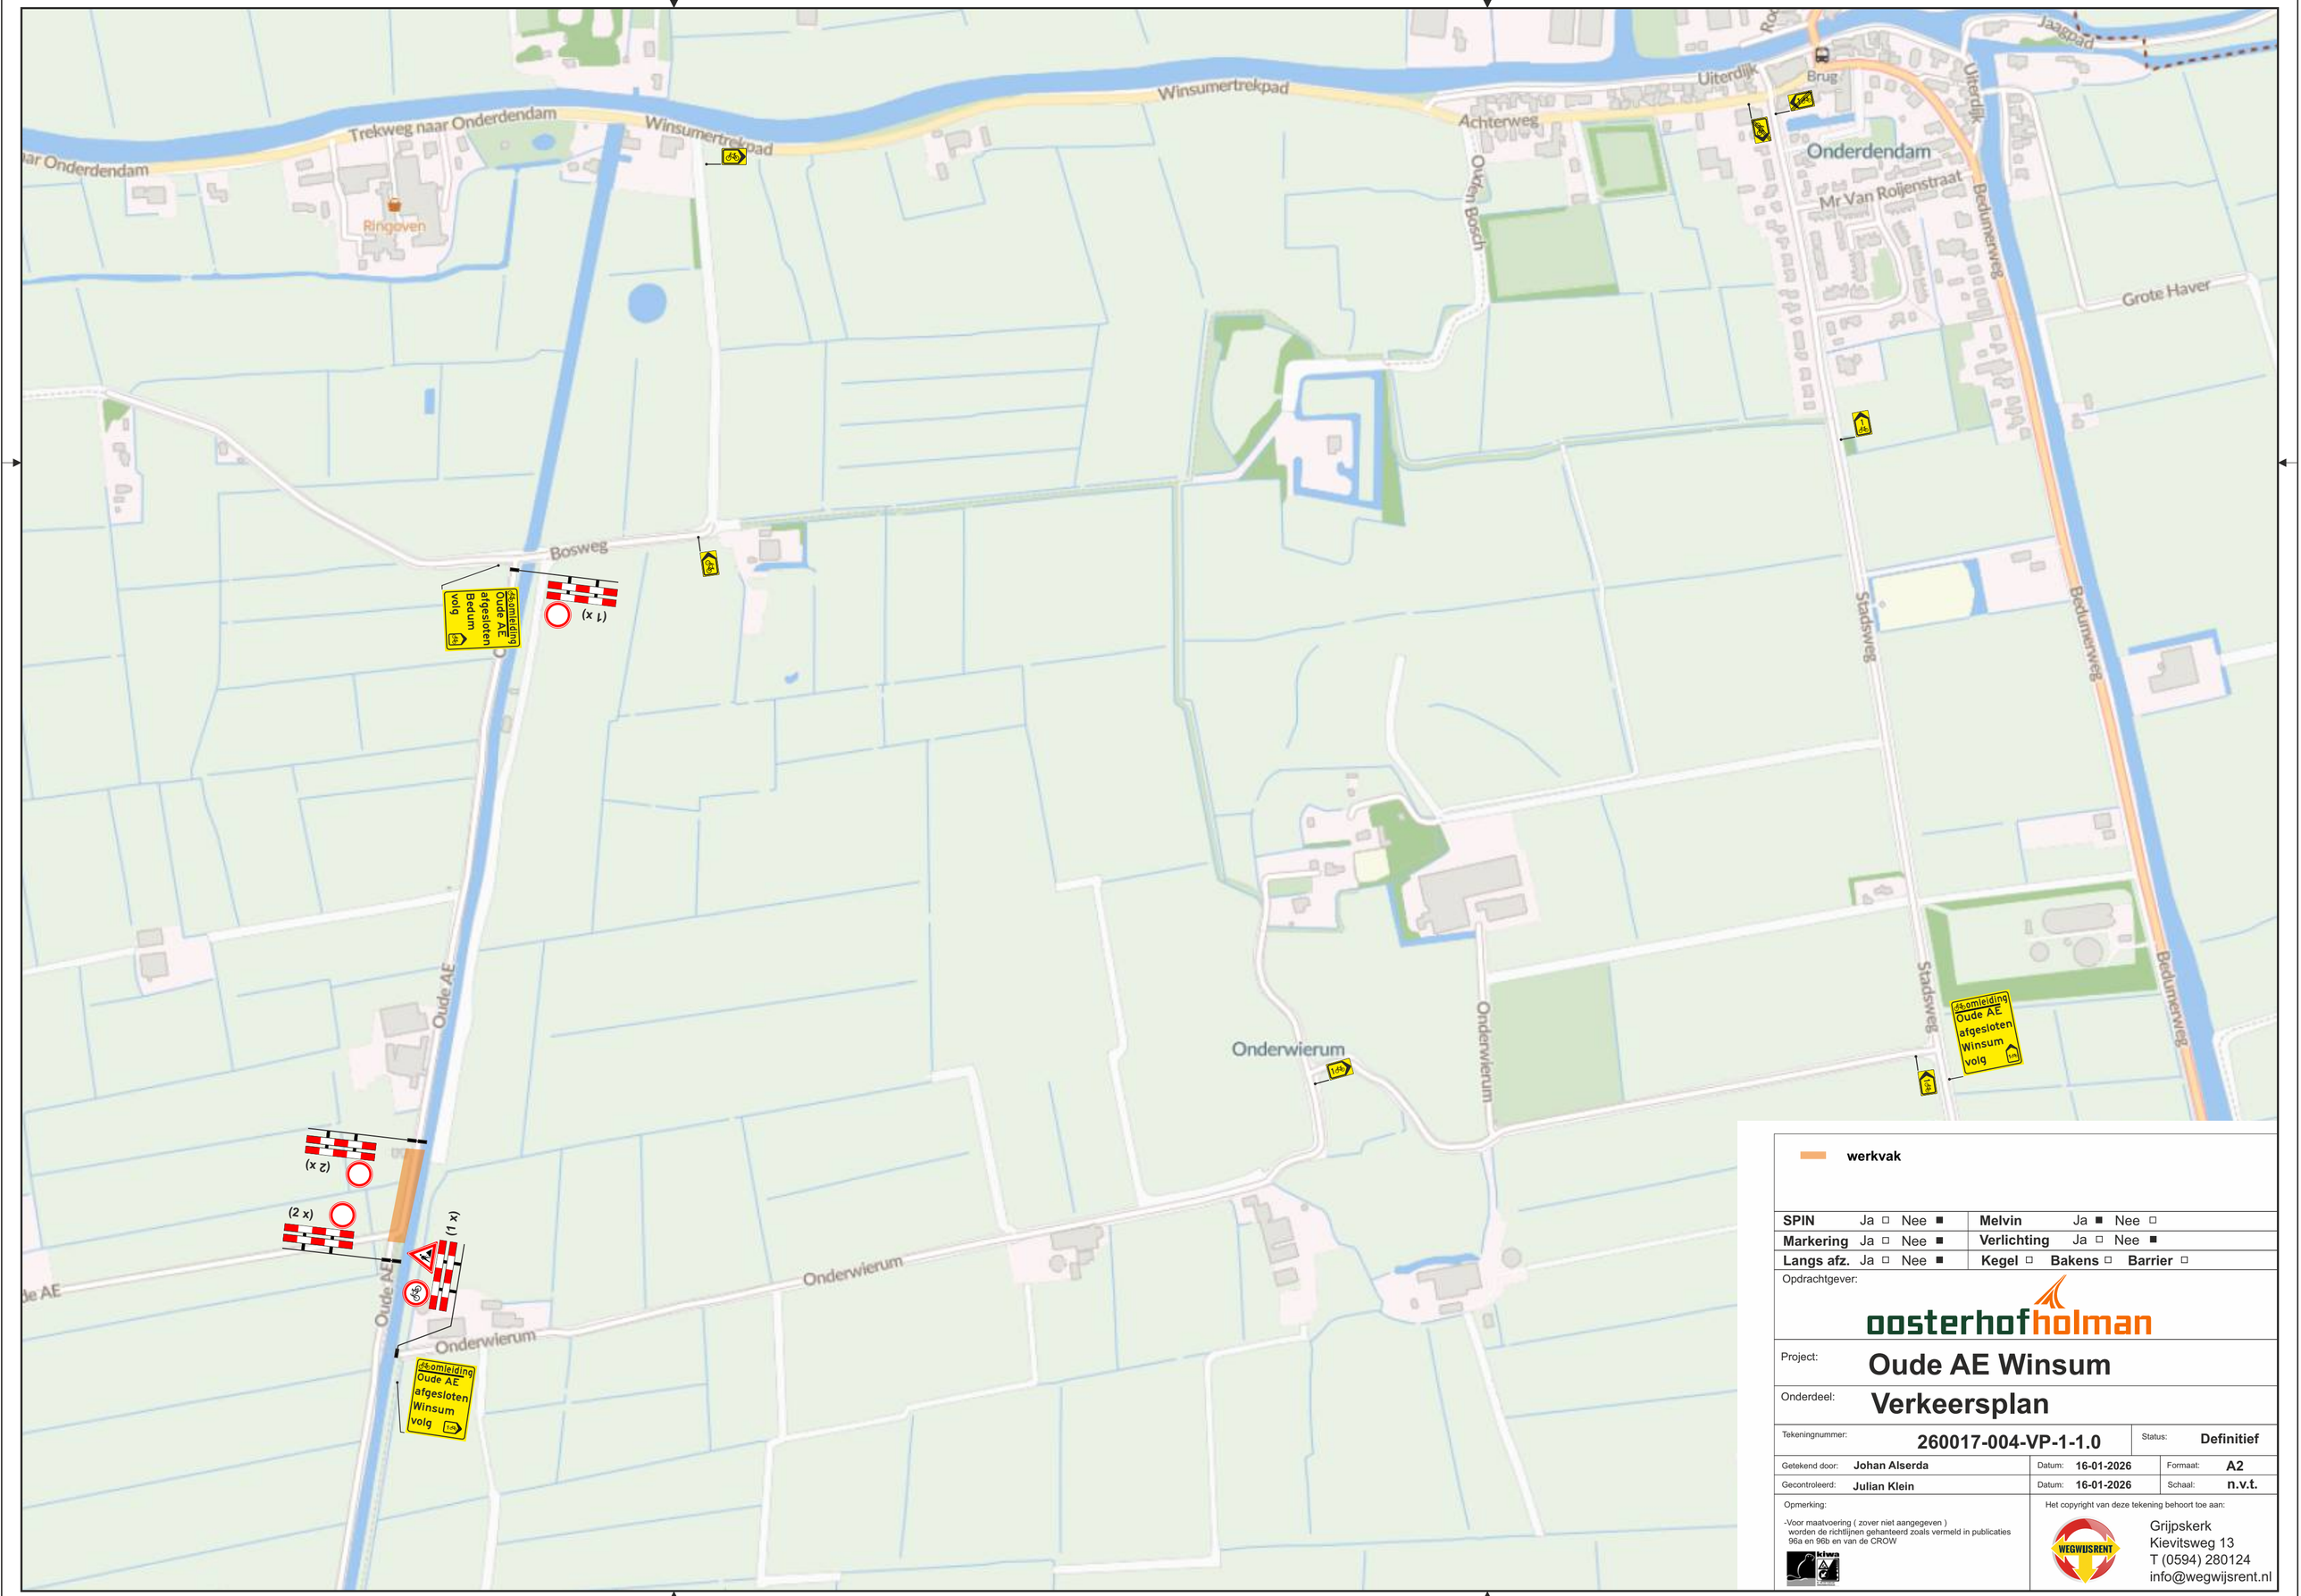


werkvak

SPIN	Ja ☐	Nee ■	**Melvin**	Ja ■	Nee ☐
Markering	Ja ☐	Nee ■	**Verlichting**	Ja ☐	Nee ■
Langs afz.	Ja ☐	Nee ■	**Kegel** ☐	**Bakens** ☐	**Barrier** ☐

Opdrachtgever:

oosterhofholman

Project: **Oude AE Winsum**

Onderdeel: **Verkeersplan**

Tekeningnummer:	**260017-004-VP-1-1.0**	Status:	**Definitief**
Getekend door: **Johan Alserda**	Datum: **16-01-2026**	Formaat:	**A2**
Gecontroleerd: **Julian Klein**	Datum: **16-01-2026**	Schaal:	**n.v.t.**

Opmerking:

-Voor maatvoering (zover niet aangegeven) worden de richtlijnen gehanteerd zoals vermeld in publicaties 96a en 96b en van de CROW

Het copyright van deze tekening behoort toe aan:

WEGWIJSRENT
Grijpskerk
Kievitsweg 13
T (0594) 280124
info@wegwijsrent.nl