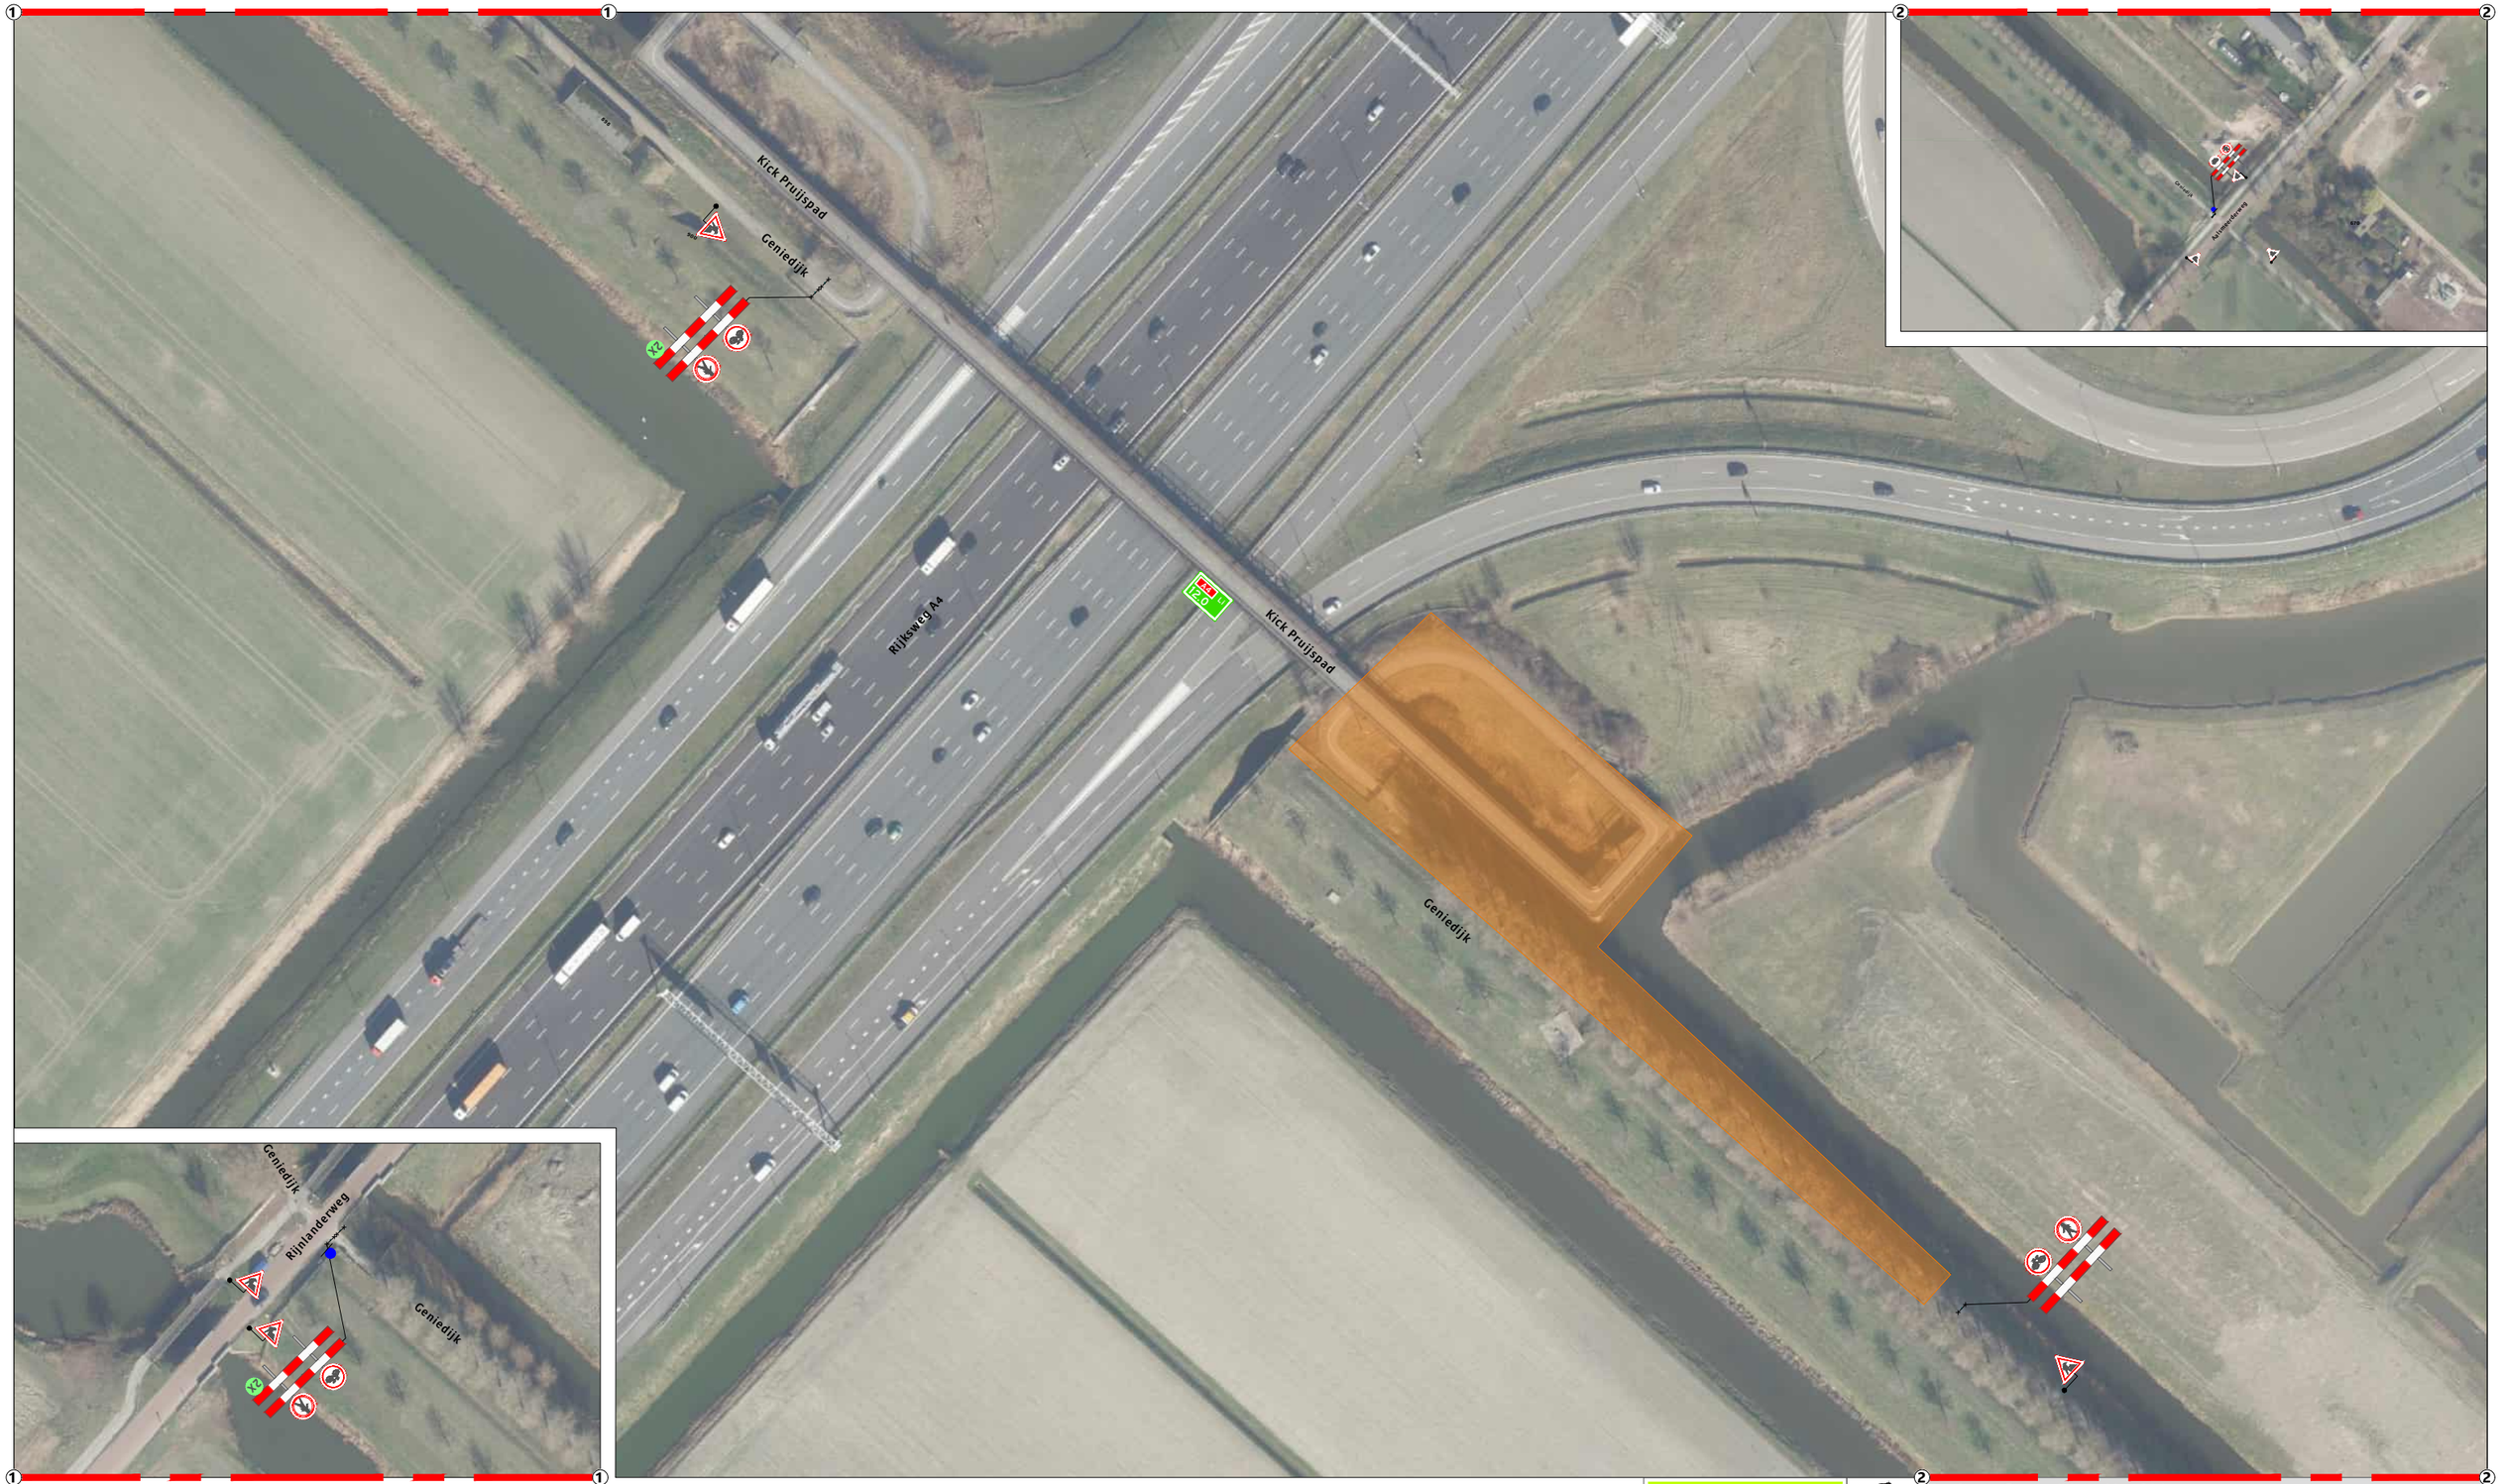


Legenda

Werkruimte

Dit fiets- en voetpad is dicht

X t/m X

2x

N

Hoofddorp

Werkvakindeling FP

≥5m

≥5m

Project: Geniedijk te Hoofddorp
Haarlemmermeer Hotbox

Tekeningnummer: 326-03145.e-01

Ref.nr.: n.t.b.

Opdrachtgever:

Onderdeel: Verkeersmaatregel

Aard werkzaamheden: Wegenbouw

Werkvoorbereider	: K. Boelé		
Getekend	: N. van der Heiden	Datum	: 08-10-2026
Gecontroleerd	: K. Boelé	Datum	: 08-10-2026

Status: ■ Concept ☐ Definitief | Schaal: n.v.t. | Formaat: A3 | www.versluysgroep.nl | K54368

Plaatsing conform CROW 96a en 96b - Conflicterende bebording / bewegwijzering afdekken