



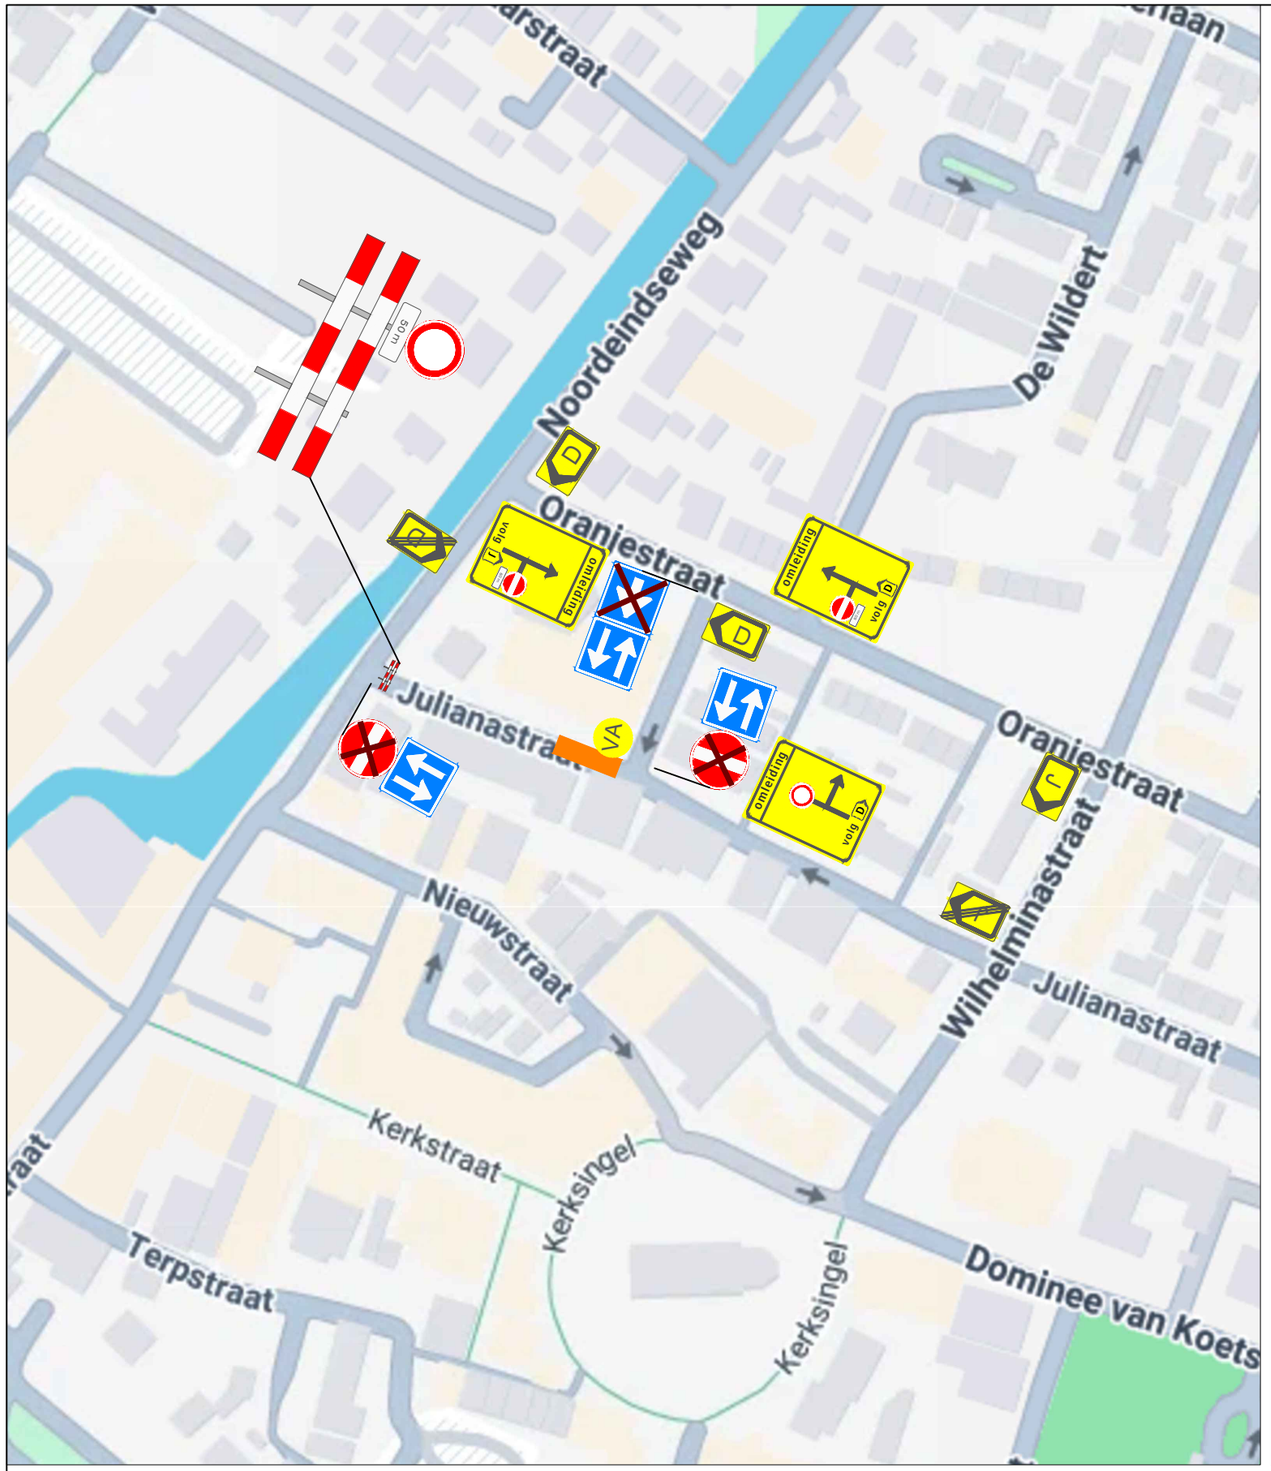

Legenda

werkvak

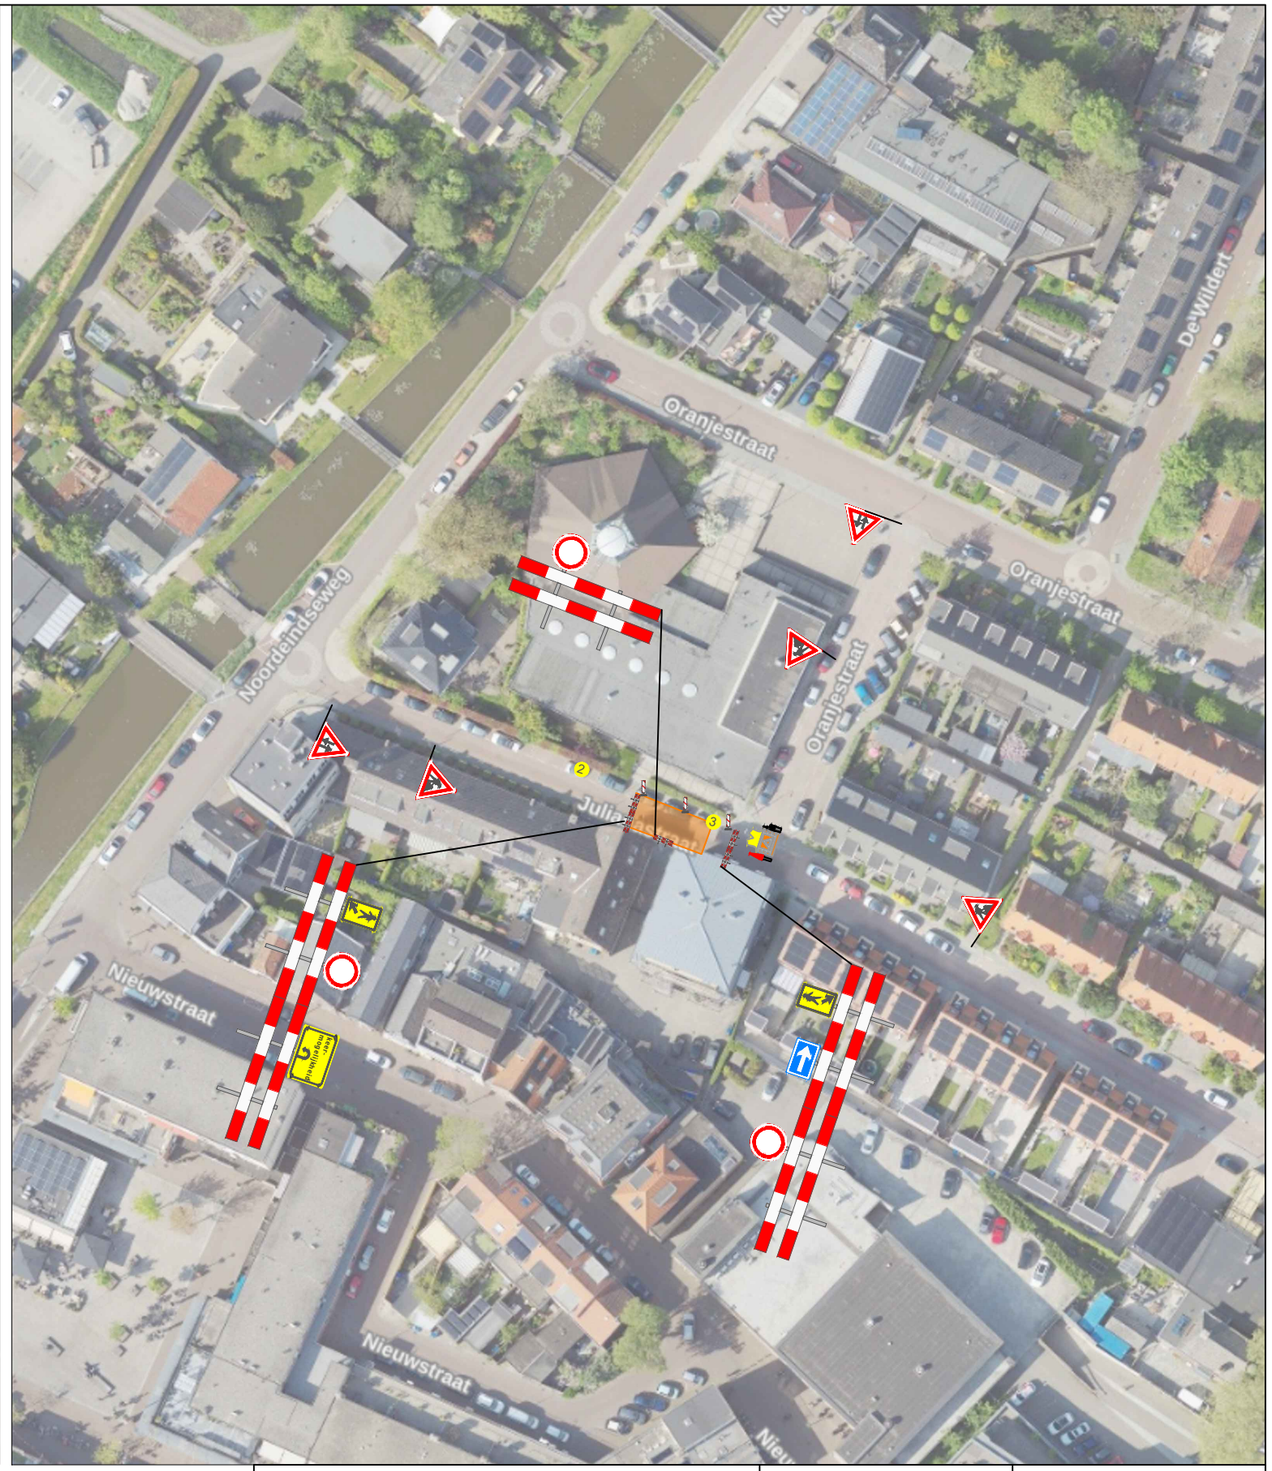

Project:	Julianastraat te Berkel en Rodenrijs	Opdrachtgever	Verkeersmaatregelen
Getekend:	M. van Wijk	KIEVIT GROUP	Van der Wal B.V. Berkenwoude
Gecontroleerd:	Van der Wal B.V.		
Datum:	28-10-2026		
Revisie:	V2	Datum: 6-11-2026	
	NCK.2026.BRL9101.2600002-1	Tekeningnummer	26.0144-01