



Legenda

- Werkruimte
- Bakens (ca. 70 m)

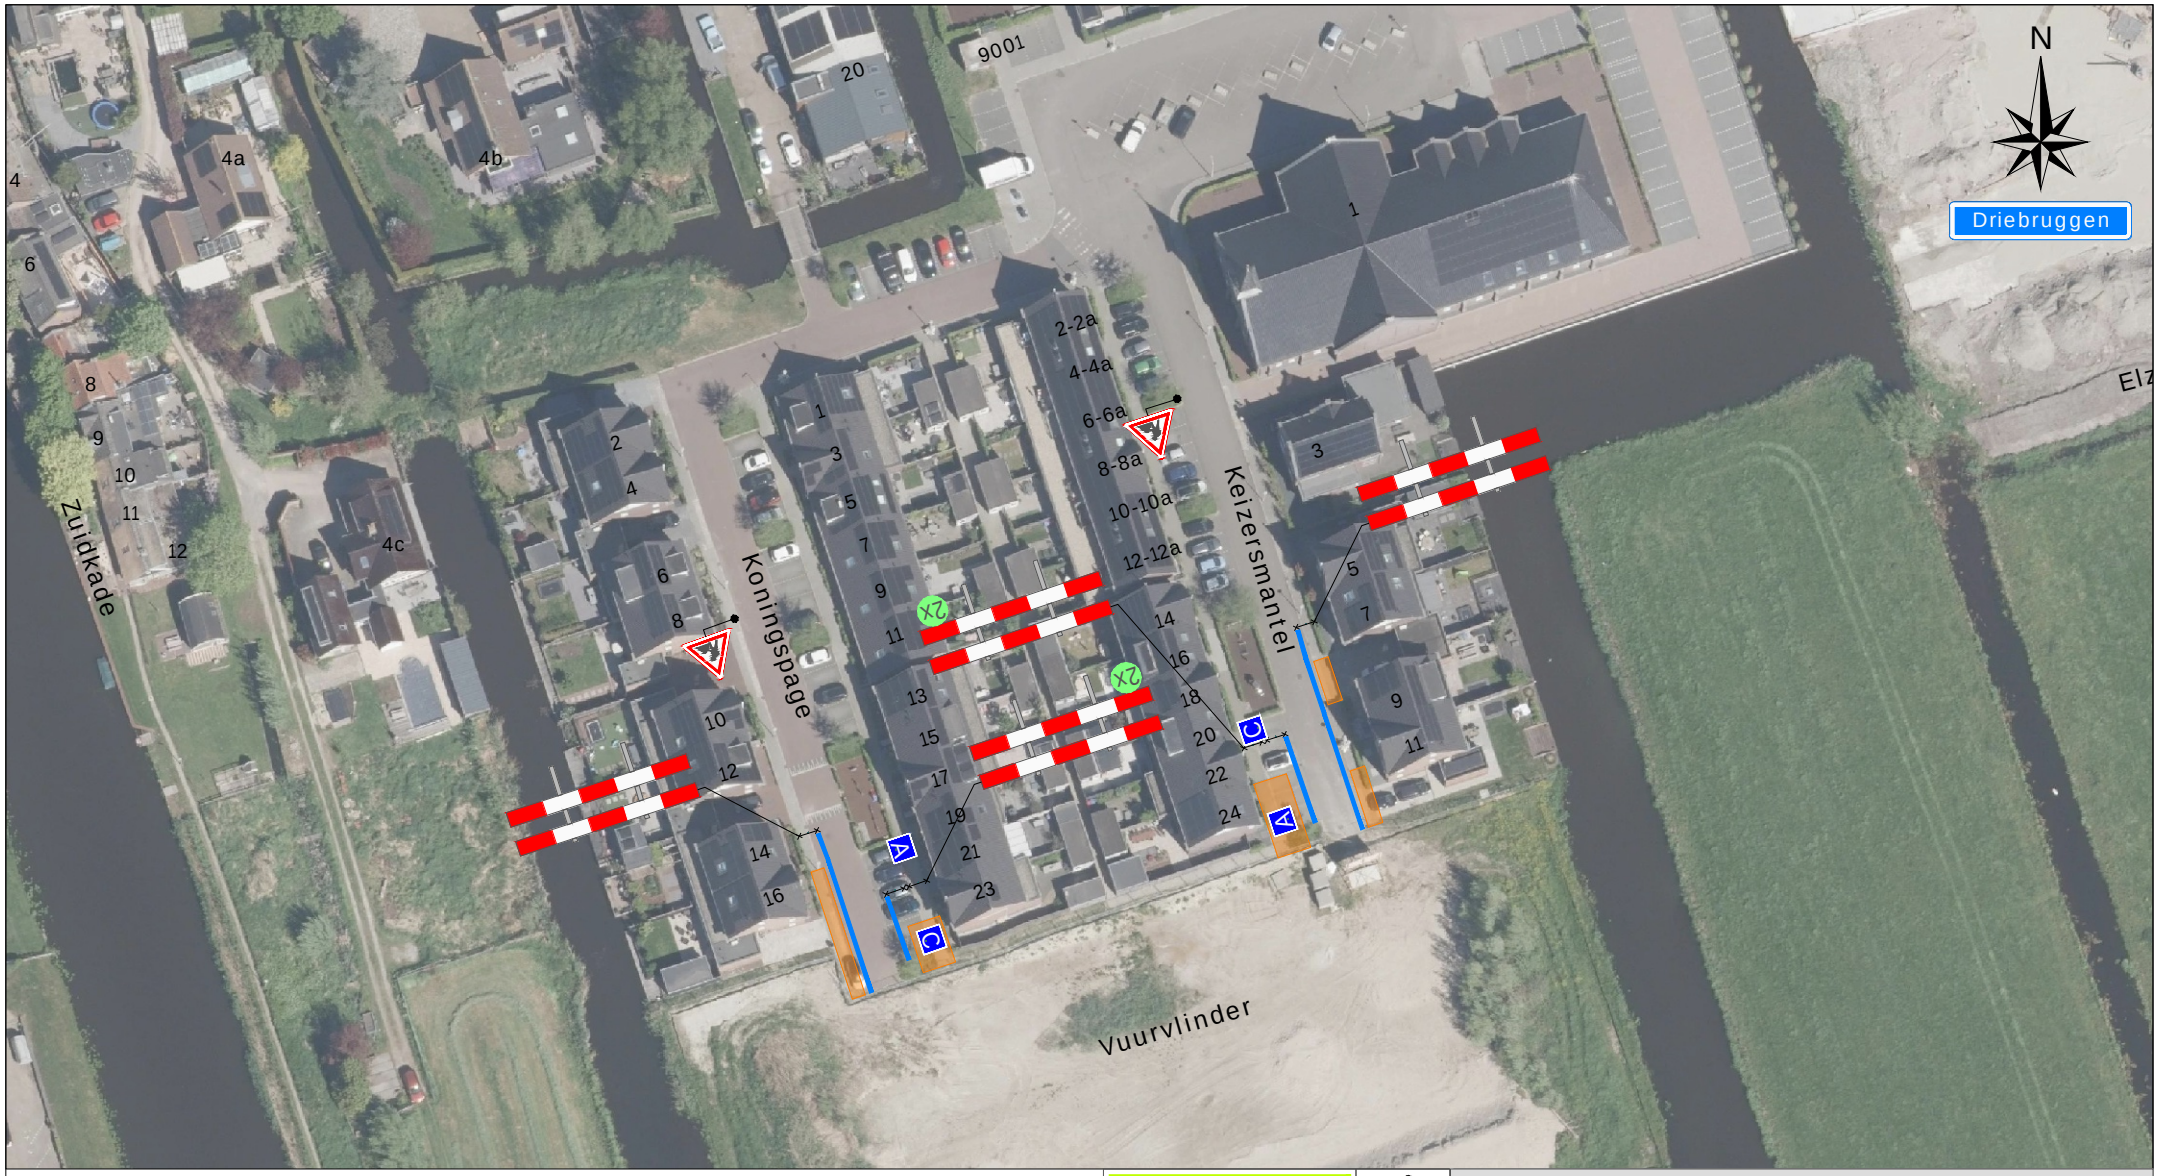

A 2x C 2x

Werkvakindeling ETW

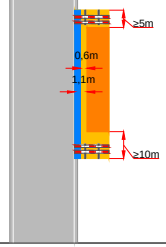

Project: Keizersmantel 24 te Driebruggen

Tekeningnummer: 126-04265-01

Ref.nr.: n.t.b.

Opdrachtgever:

Onderdeel: Verkeersmaatregel

Aard werkzaamheden: Kabels & Leidingen

Werkvoorbereider	: F. Iken		
Getekend	: A. van Putten	Datum	: 30-09-2026
Gecontroleerd	: F. Iken	Datum	: 30-09-2026

Status: ■ Concept ☐ Definitief | Schaal: n.v.t. | Formaat: A4 | www.versluysgroep.nl | K54368

Plaatsing conform CROW 96a en 96b - Conflicterende bebording / bewegwijzering afdekken