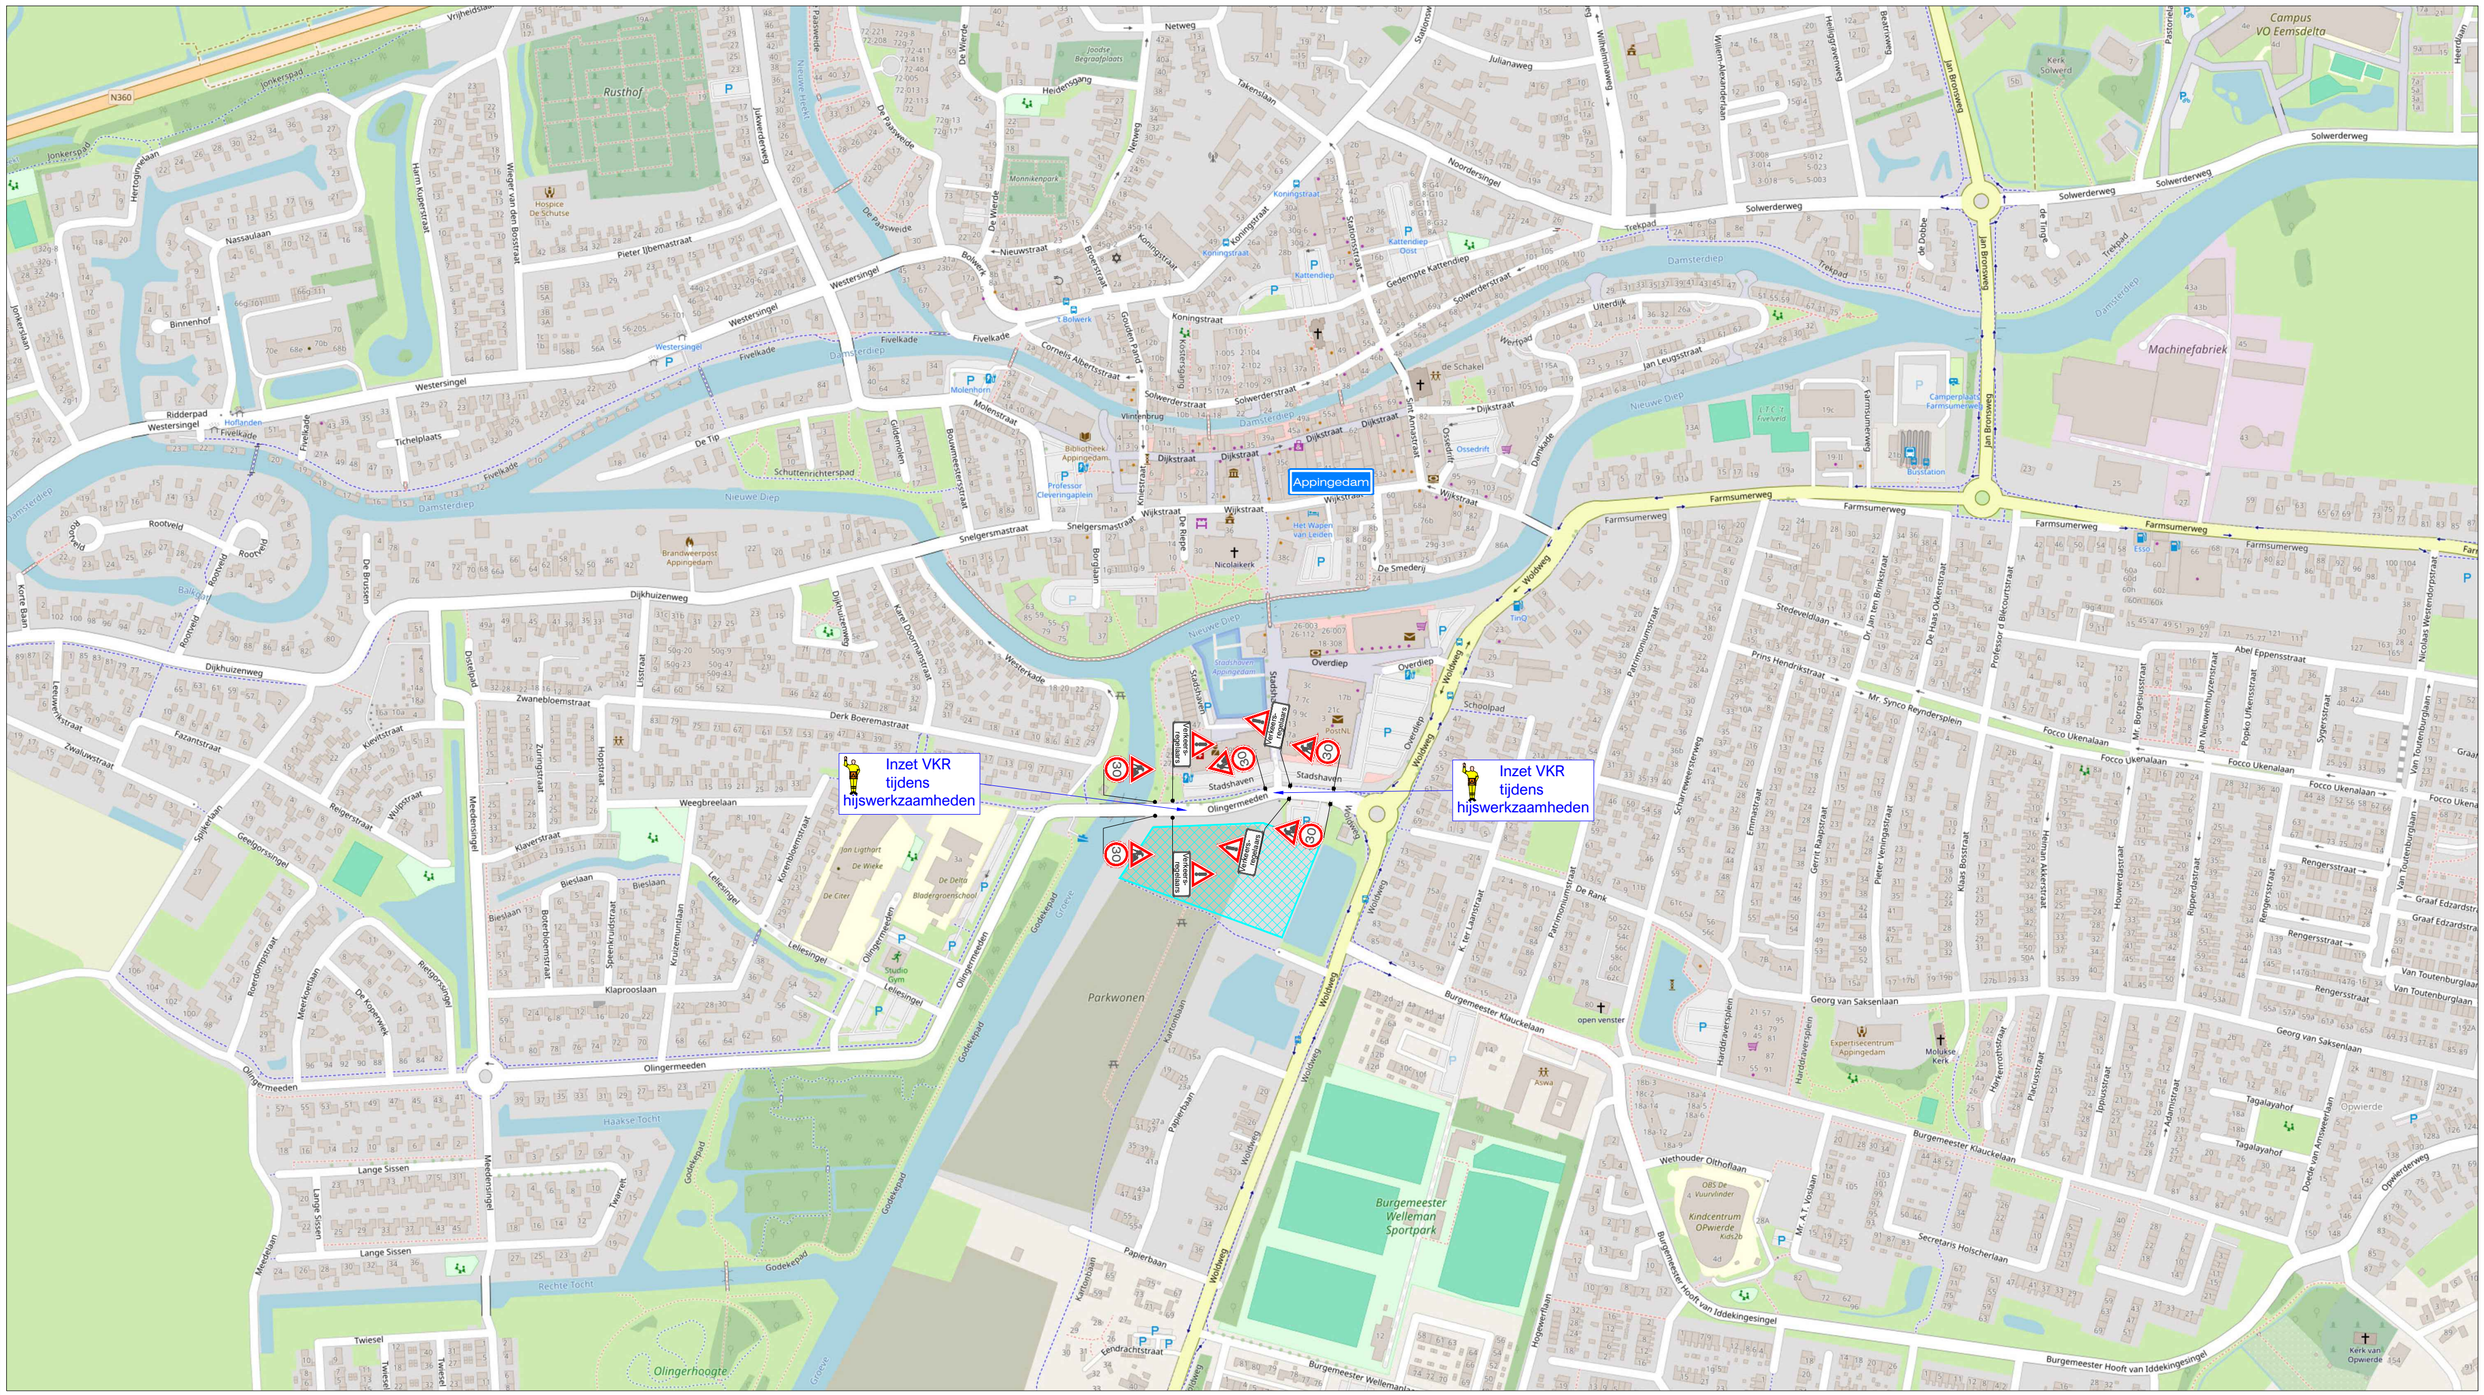


LEGENDA

- Werkruimte
- Conflicterende bebording afplakken
- De exacte plaatsing van de bebording wordt op locatie bepaald

CHECKLIST

Verkeersregelaar(s)	☑	Tijdelijke verlichting	☐	Barrier	☐

OPDRACHTGEVER: friso bouwgroep

PROJECT: Olingermeeden, Appingedam

		DATUM:	PARAAF:
GET:	EMA	06-10-2026	
GEC:	MSM	06-10-2026	
GEW:	EMA	07-10-2026	
VRIJ:			

VERSIE: B

PROJECT NR: B2634416 SCHAAL: NVT

TEKENING NR: STN01 FORMAAT: A2

Vestiging Rijssen: Fahrenheitstraat 13, 7461 JA RIJSSEN
Vestiging Beilen: De Hanekampen 13, 9411 XN BEILEN
Vestiging Bunschoten: Ampèreweg 3, 3752 LR BUNSCHOTEN
Tel: +31 (0)548 82 09 90 info@savetrafficnederland.nl www.savetrafficnederland.nl

STN Save Traffic Nederland

Save Traffic Nederland

Advies, ontwerp en uitvoering tijdelijke verkeersmaatregelen

© OpenStreetMap-auteurs
KOMO® NCK.2026.BRL9101.2600005-
CONCEPT