
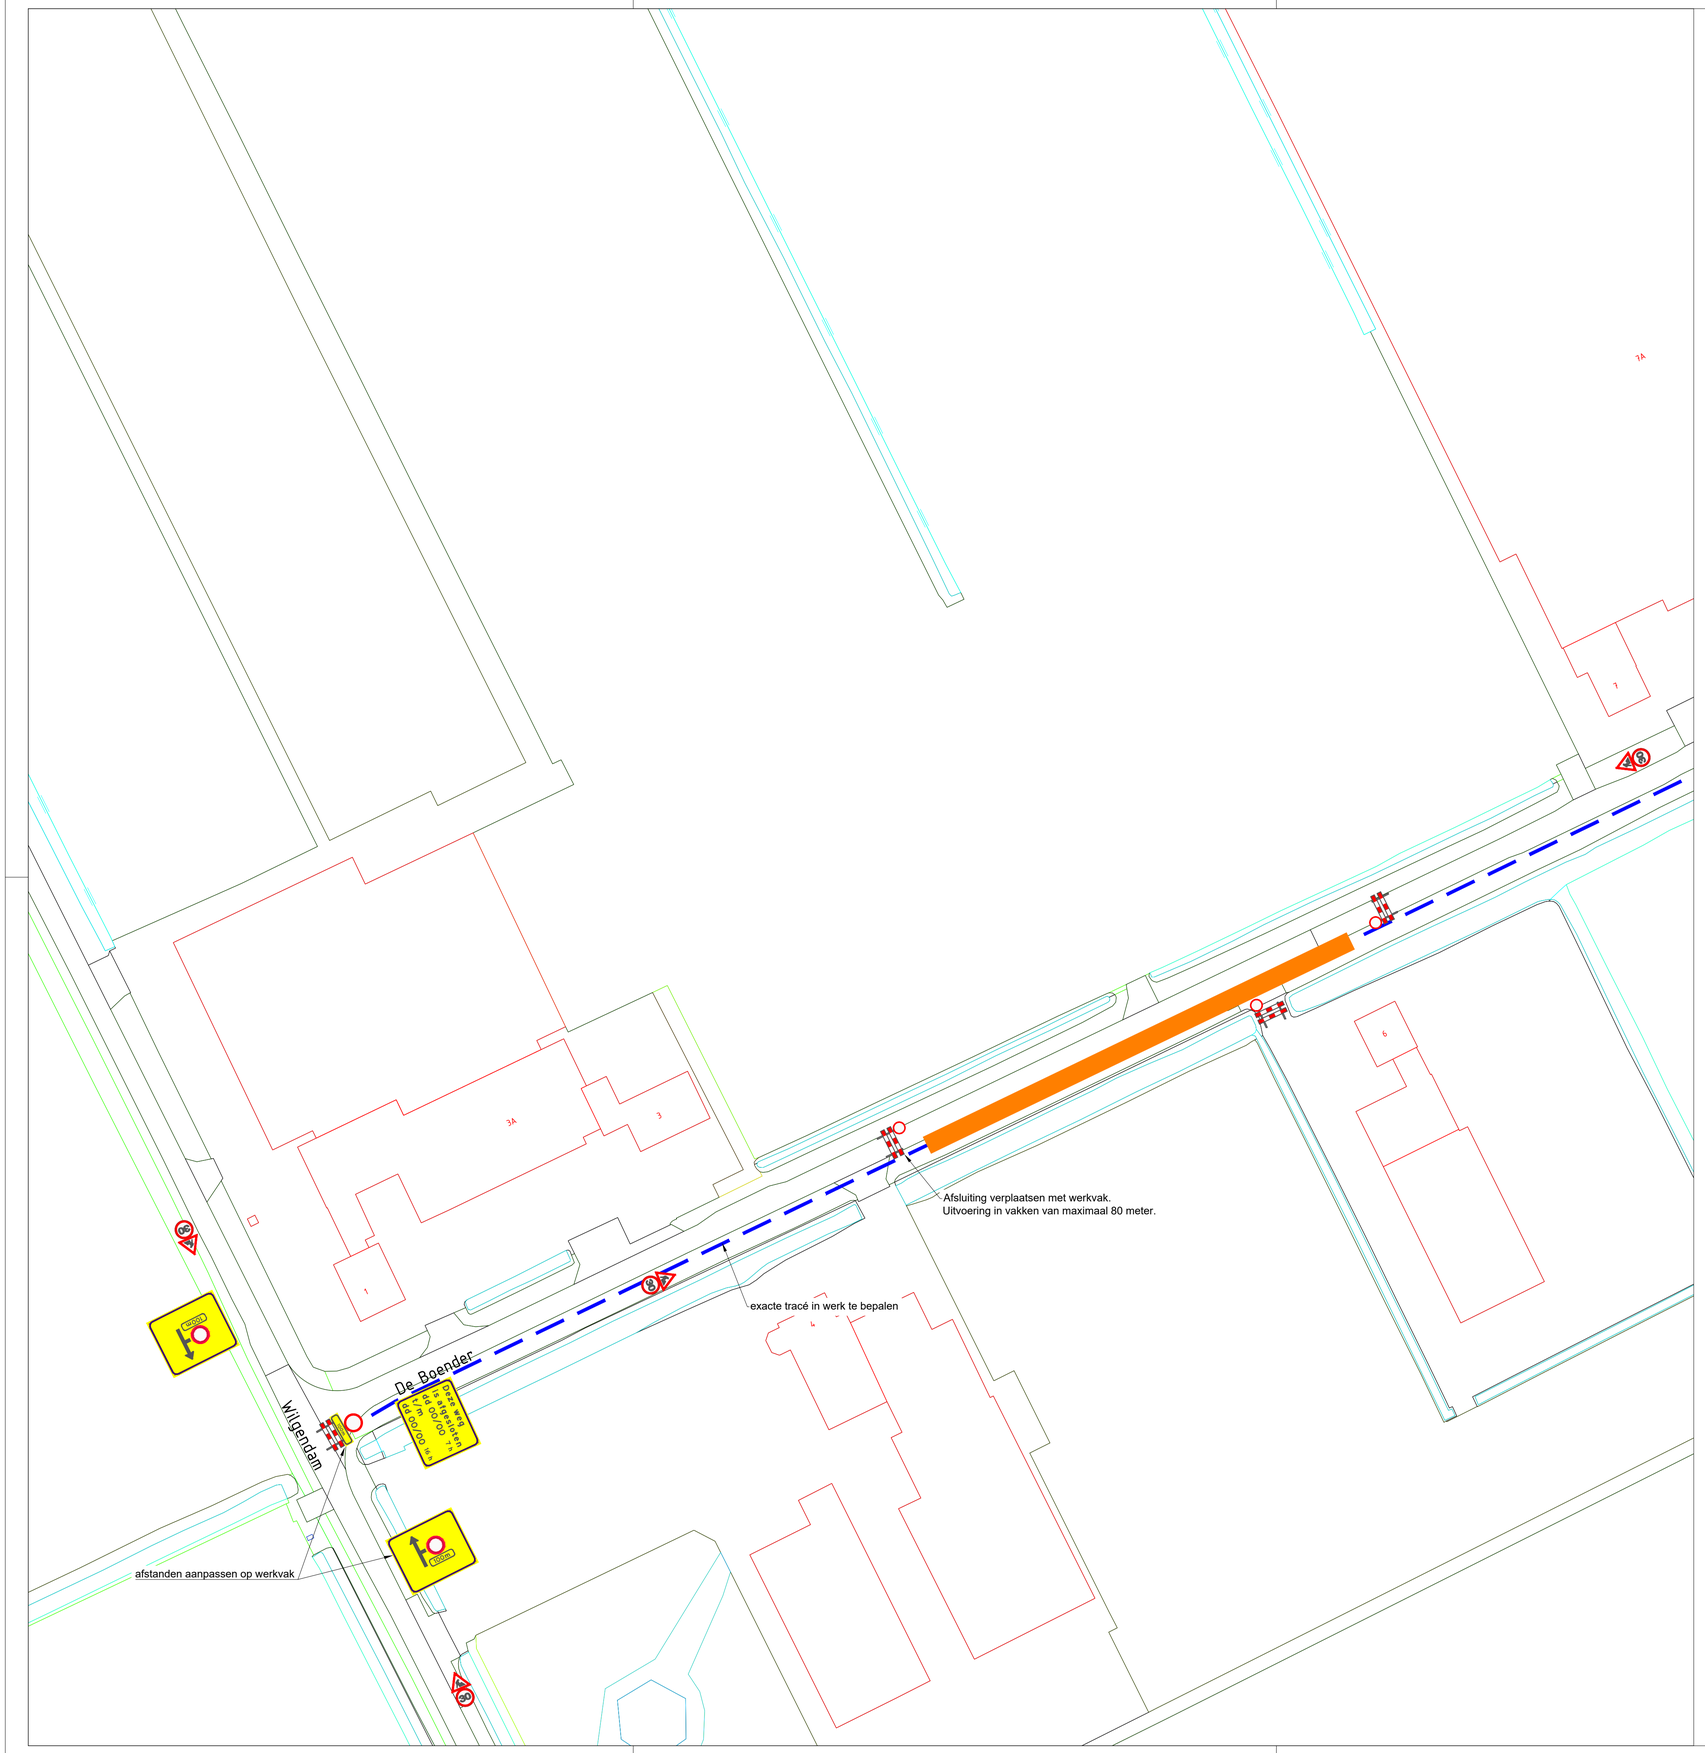


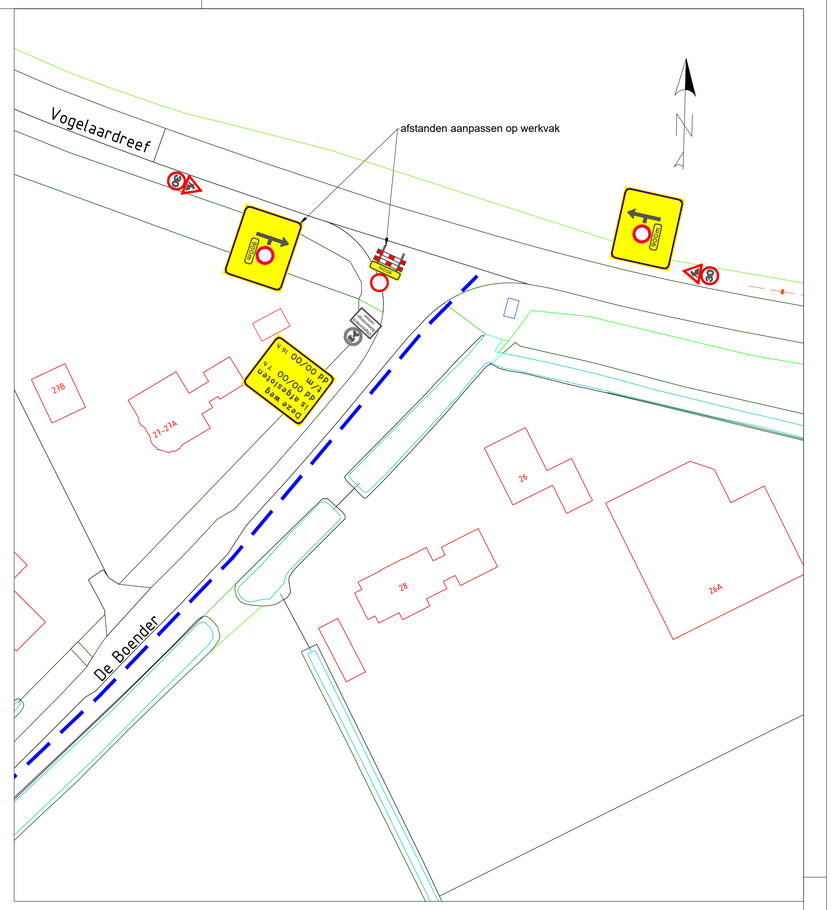

Legenda

- bestaande bebording
- Werkvak
- Mantelbuis

Let op:
- Afplakken conflicterende bebording.
- De locatie van de bebording is indicatief, locatie wordt in het werk bepaald.

Versie	Wijzigingen	Datum	Tekenaar
1.0	Basistekening	02-09-2025	Tommy de Jong

Project
Noordwijk - De Boender
Omschrijving
Verkeersmaatregelen
Verwijderen en leggen hoofdleiding water

Vincent Nieuwlaat
Gezien
Frank Dobbeling
Contactpersoon OG
Arco Meerkerk
Directeur

KWS Infra bv
Rotterdam-Zwijndrecht
Vestigingsadres
Ohmstraat 2-4
3335 LT Zwijndrecht
Postadres
Postbus 158
3330 AD Zwijndrecht
Telefoon
+310078 - 625 0800
Telefax
+310078 - 625 0810
Email
Zwijndrecht@kws.nl
Internet
www.kws.nl

KWS
Unit Verkeer en Mobiliteit
een VolkerWessels onderneming

Opdrachtgever
Hanab Distribution

Formaat A1
Schaal 1:500
Ref.nr. –

Status DEFINITIEF
Versie 1.0
Tek.nr. 625-3000-481-101

625-3000-481-101-10 Noordwijkerhout De Boender