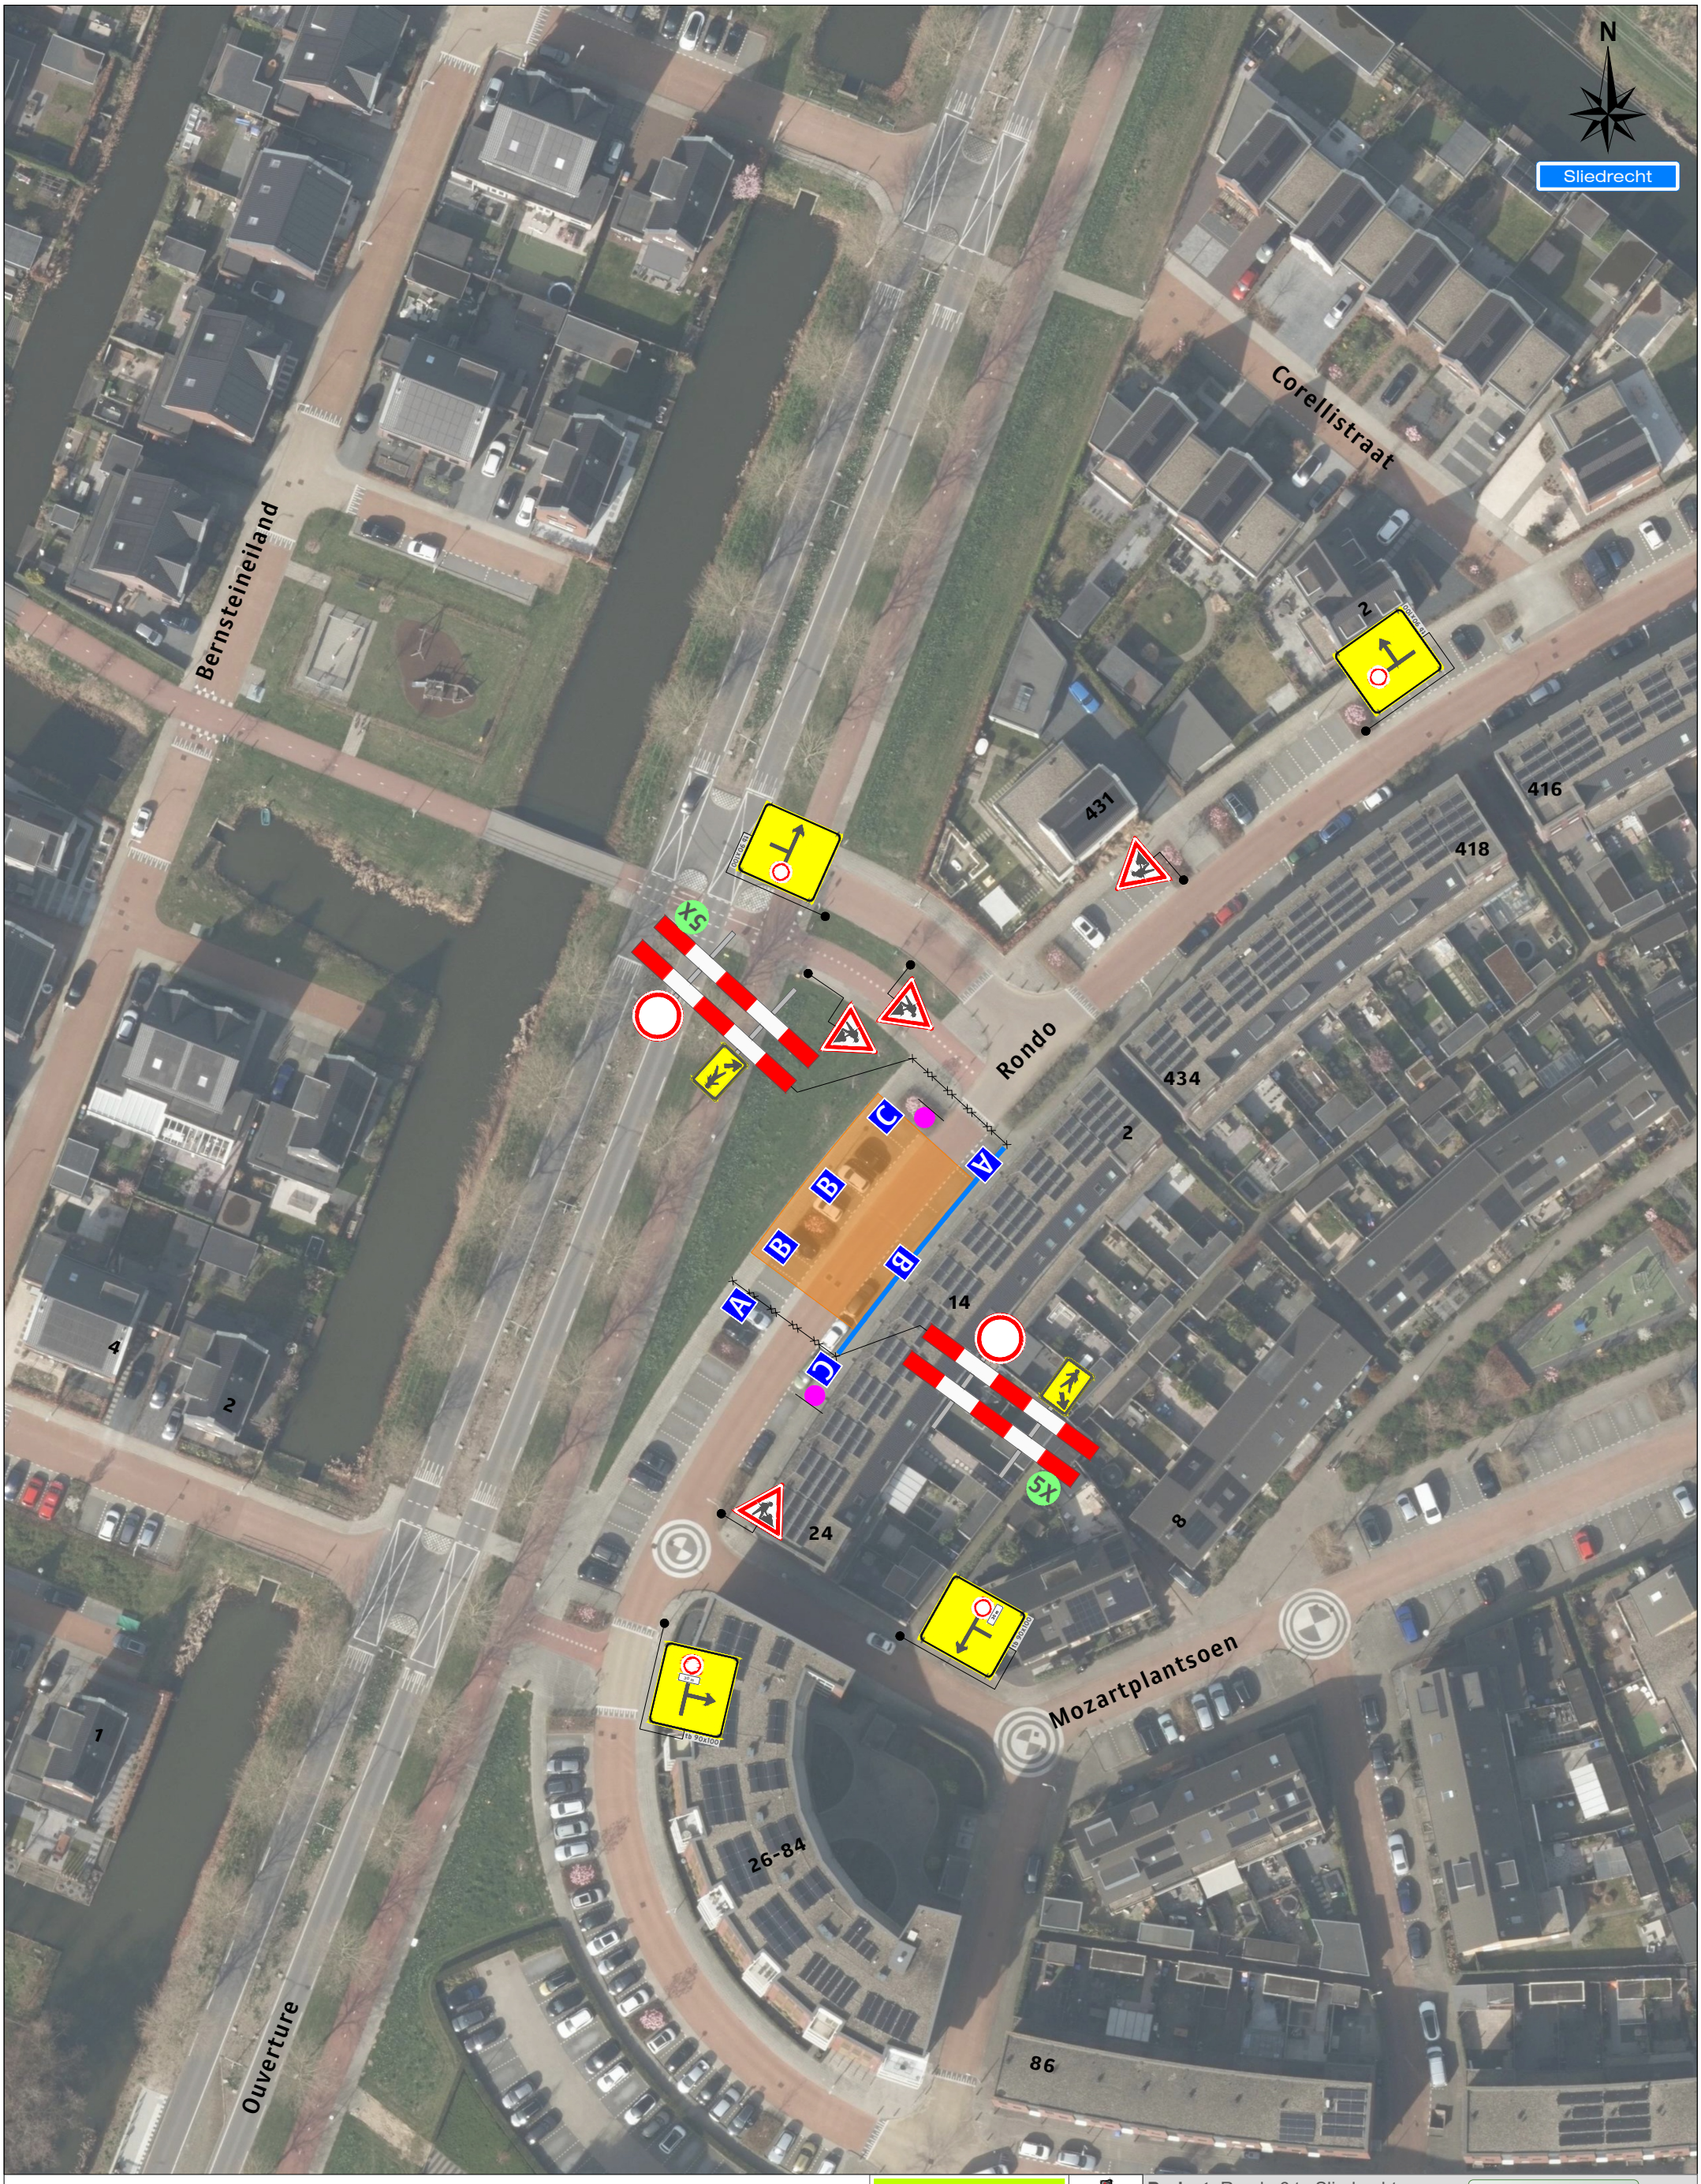


Legenda

Werkruimte

2X

A 2X

B 3X

C 2X

Werkvakindeling ETW

Project: Rondo 6 te Sliedrecht

GOEDGEKEURD
Door Afdeling Verkeer (T.J. Oosterwijk) om 08:54,5-11-26

Tekeningnummer: 226-02708-01

Ref.nr.: n.t.b.

Opdrachtgever:

Onderdeel: Verkeersmaatregel

Aard werkzaamheden: Boringen

Werkvoorbereider	: R. Winde		
Getekend	: D.B. van der Waal	Datum	: 23-10-2026
Gecontroleerd	: N. Van Der Heiden	Datum	: 23-10-2026

Status: ■ Concept ☐ Definitief | Schaal: n.v.t. | Formaat: A3 | www.versluysgroep.nl | K54368

Plaatsing conform CROW 96a en 96b - Conflicterende bebording / bewegwijzering afdekken