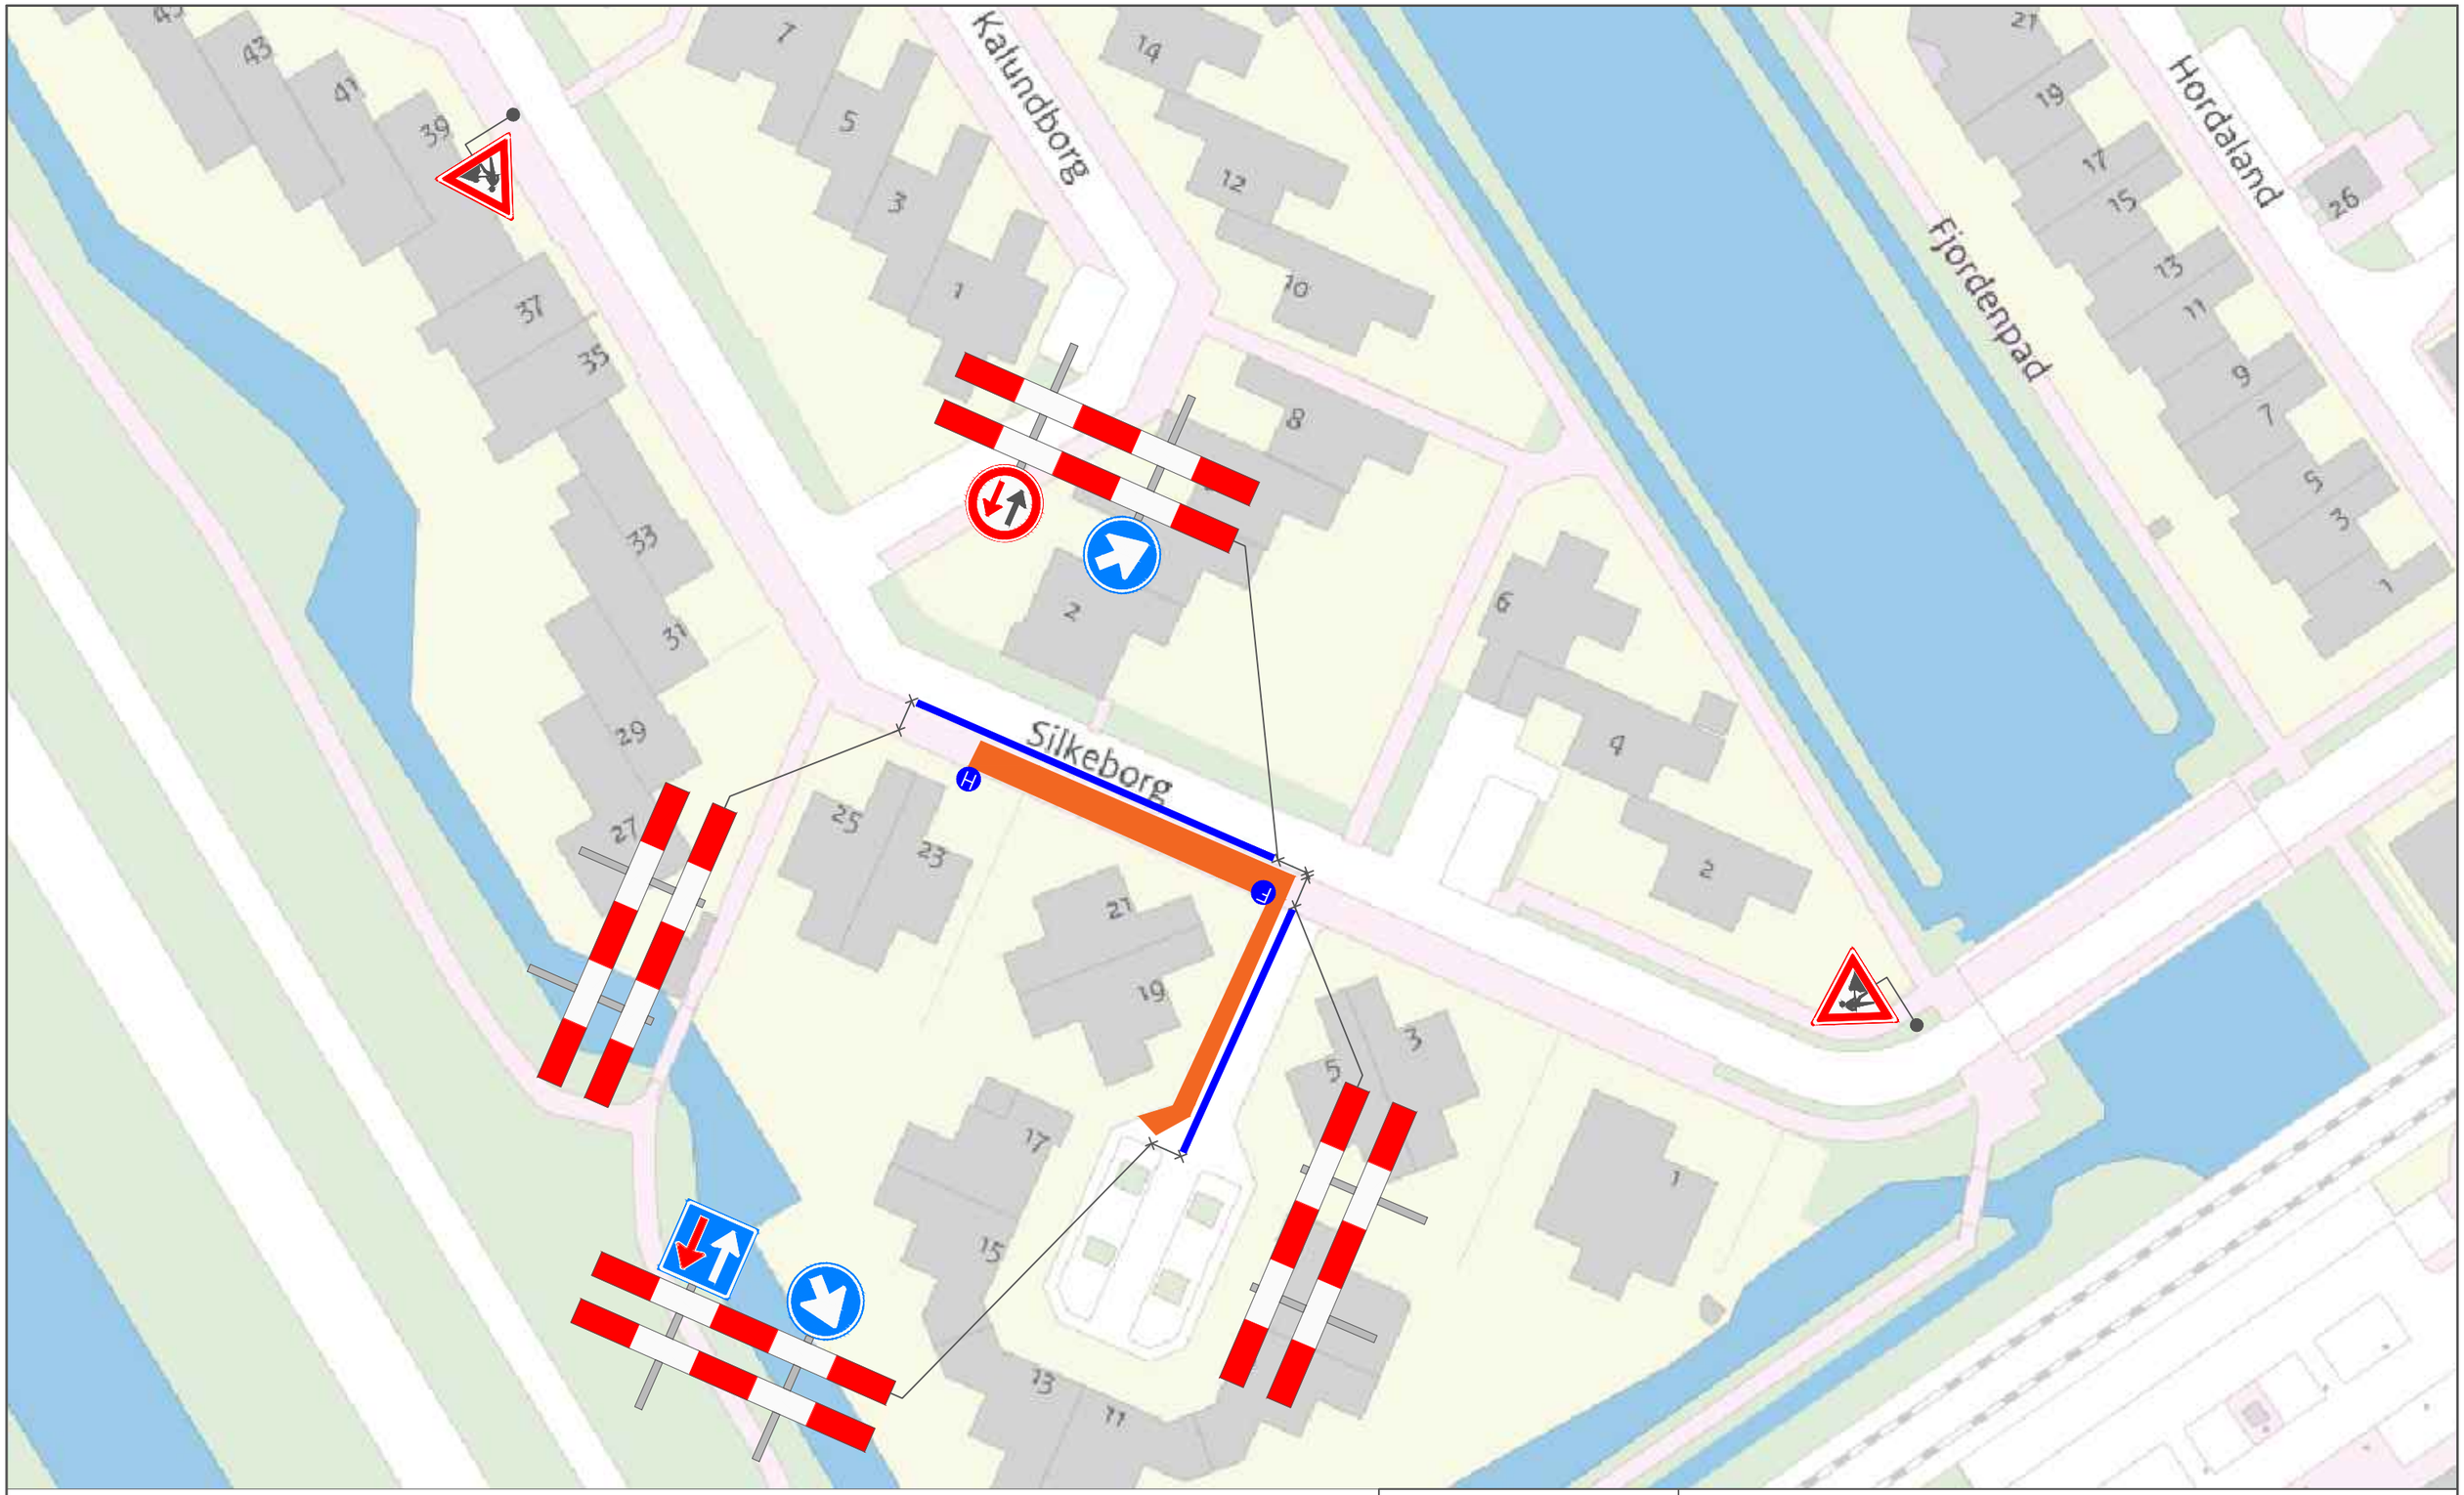


Legenda

Werkvak

Bakens/Kegels 50M

F 1x H 1x

N

PLOEGAM

Project: Silkeborg 23 te Capelle aan den IJssel		
Onderdeel: Verkeersmaatregelen / afsluiting		Tekening nr. : KBS-364768
Getekend: vdv-pb.nl	Datum: 19-okt-26	
Status: Concept	Schaal: NVT	Formaat: A3

Plaatsing conform C.R.O.W 96b – Conflicterende bewegwijzering afdekken