


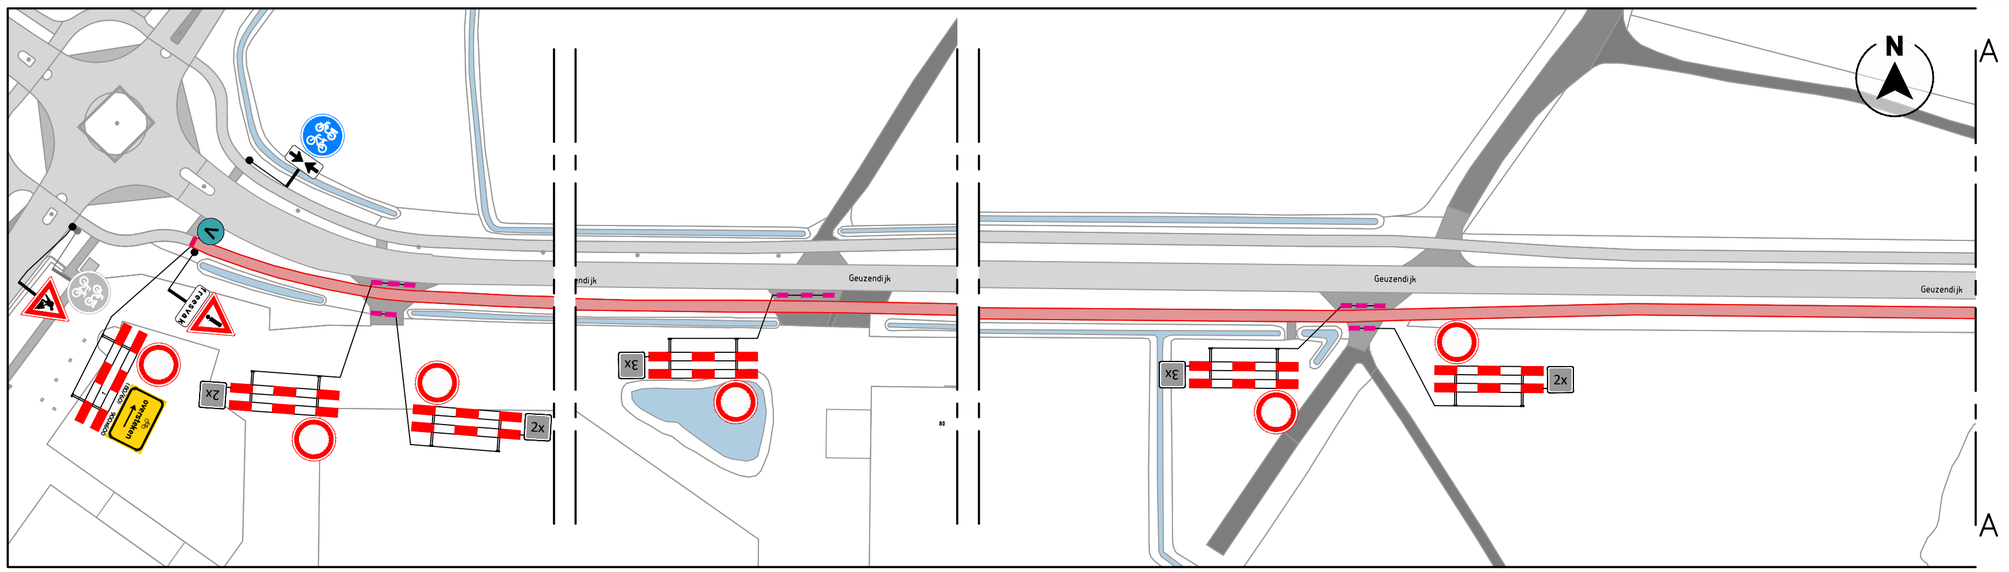


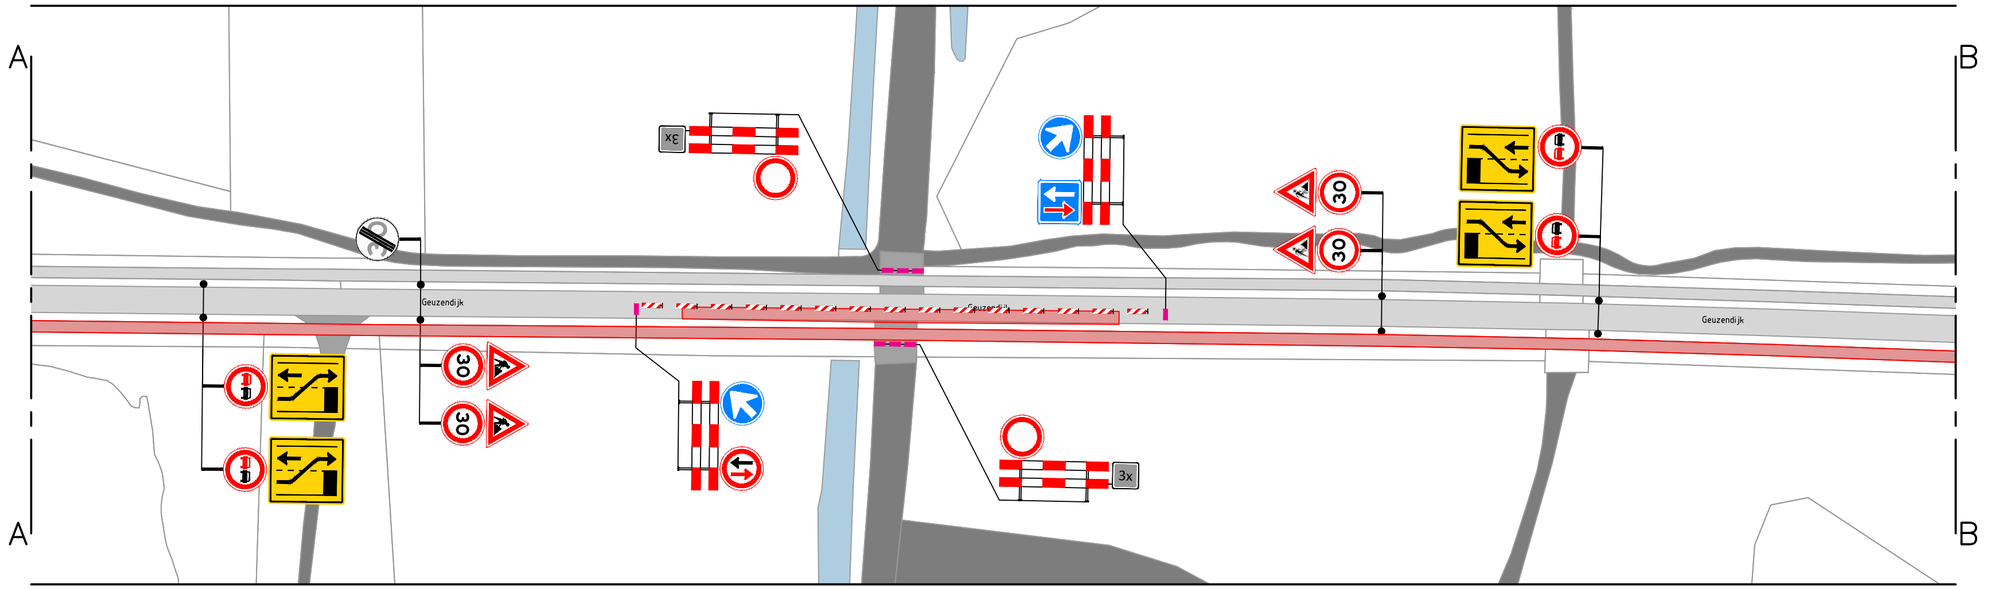

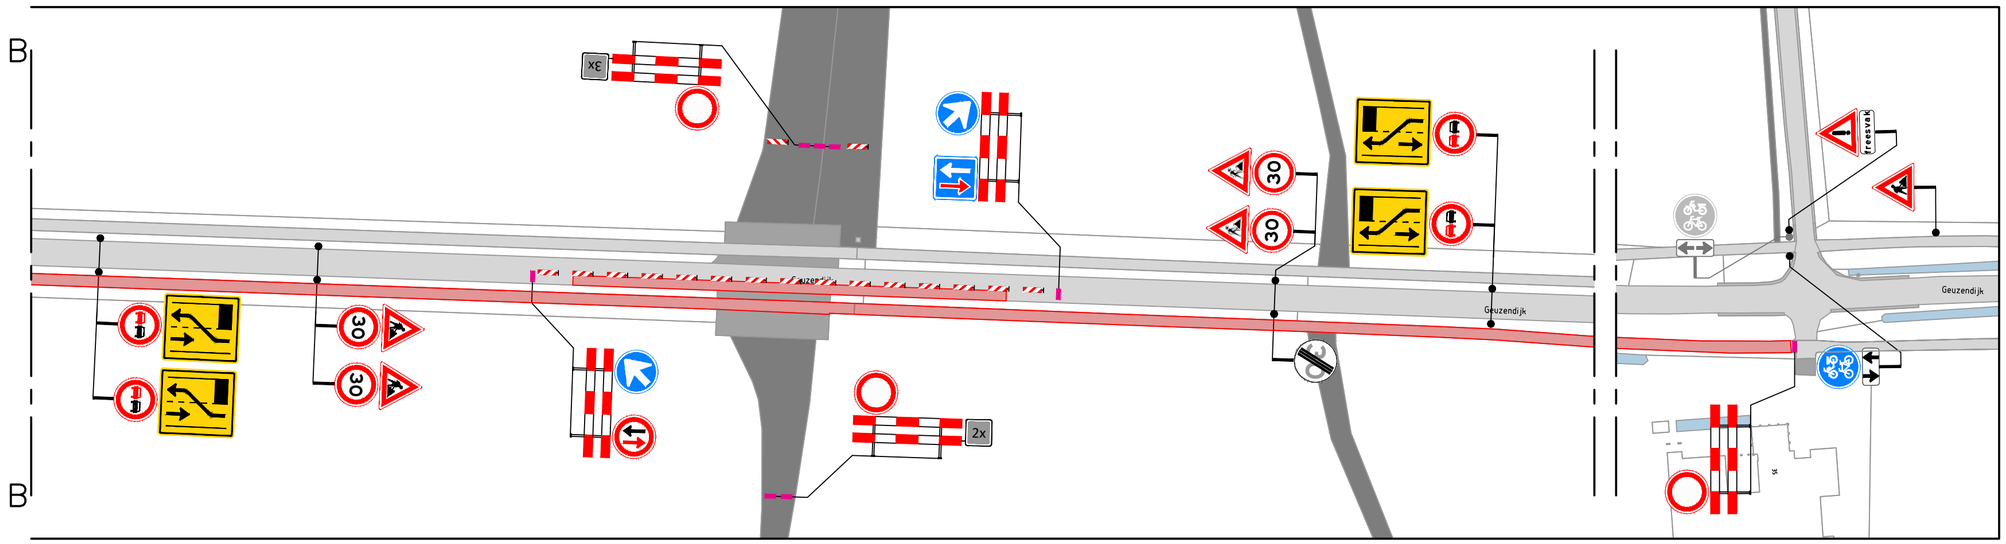

LOCATIE

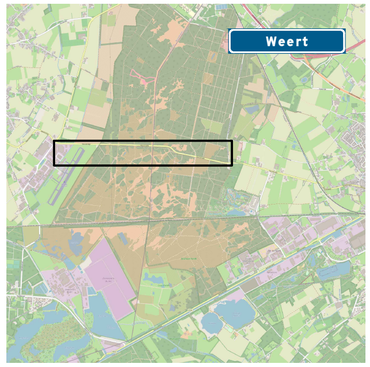

LEGENDA

- werkruimte
- bakens (3 ix)
- aanwezige bebording (70)
- vooraankondiging (V)
  * Plaatsing minimaal 2 weken voor aanvang werkzaamheden.

fietspad dicht van: ...h ... tot: ...h ...
1800x601 600x900

NCK.2023.0338.BRL9101.H0229

INFO

DATUM	SCHAAL	VERSIE	FORMAAT
03-11-2026	1:1000	1.0	A2

TEKENAAR	CONTROLE	VRIJGAVE
JVU	JDI	WVE

PROJECT	PA2602144 - Fietspad Geuzendijk, Weert 2507-002
OMSCHRIJVING	Verkeersmaatregelen Fietspad Geuzendijk, Weert - Zuidzijde Fase 1

PA2602144-01A01

T E K E N I N G N U M M E R

DBSTEEN

Avec Infra
Abdijstraat 49A
5473 AD
Heeswijk-Dinther
avec-infra.nl

1/1
BLADNUMMER