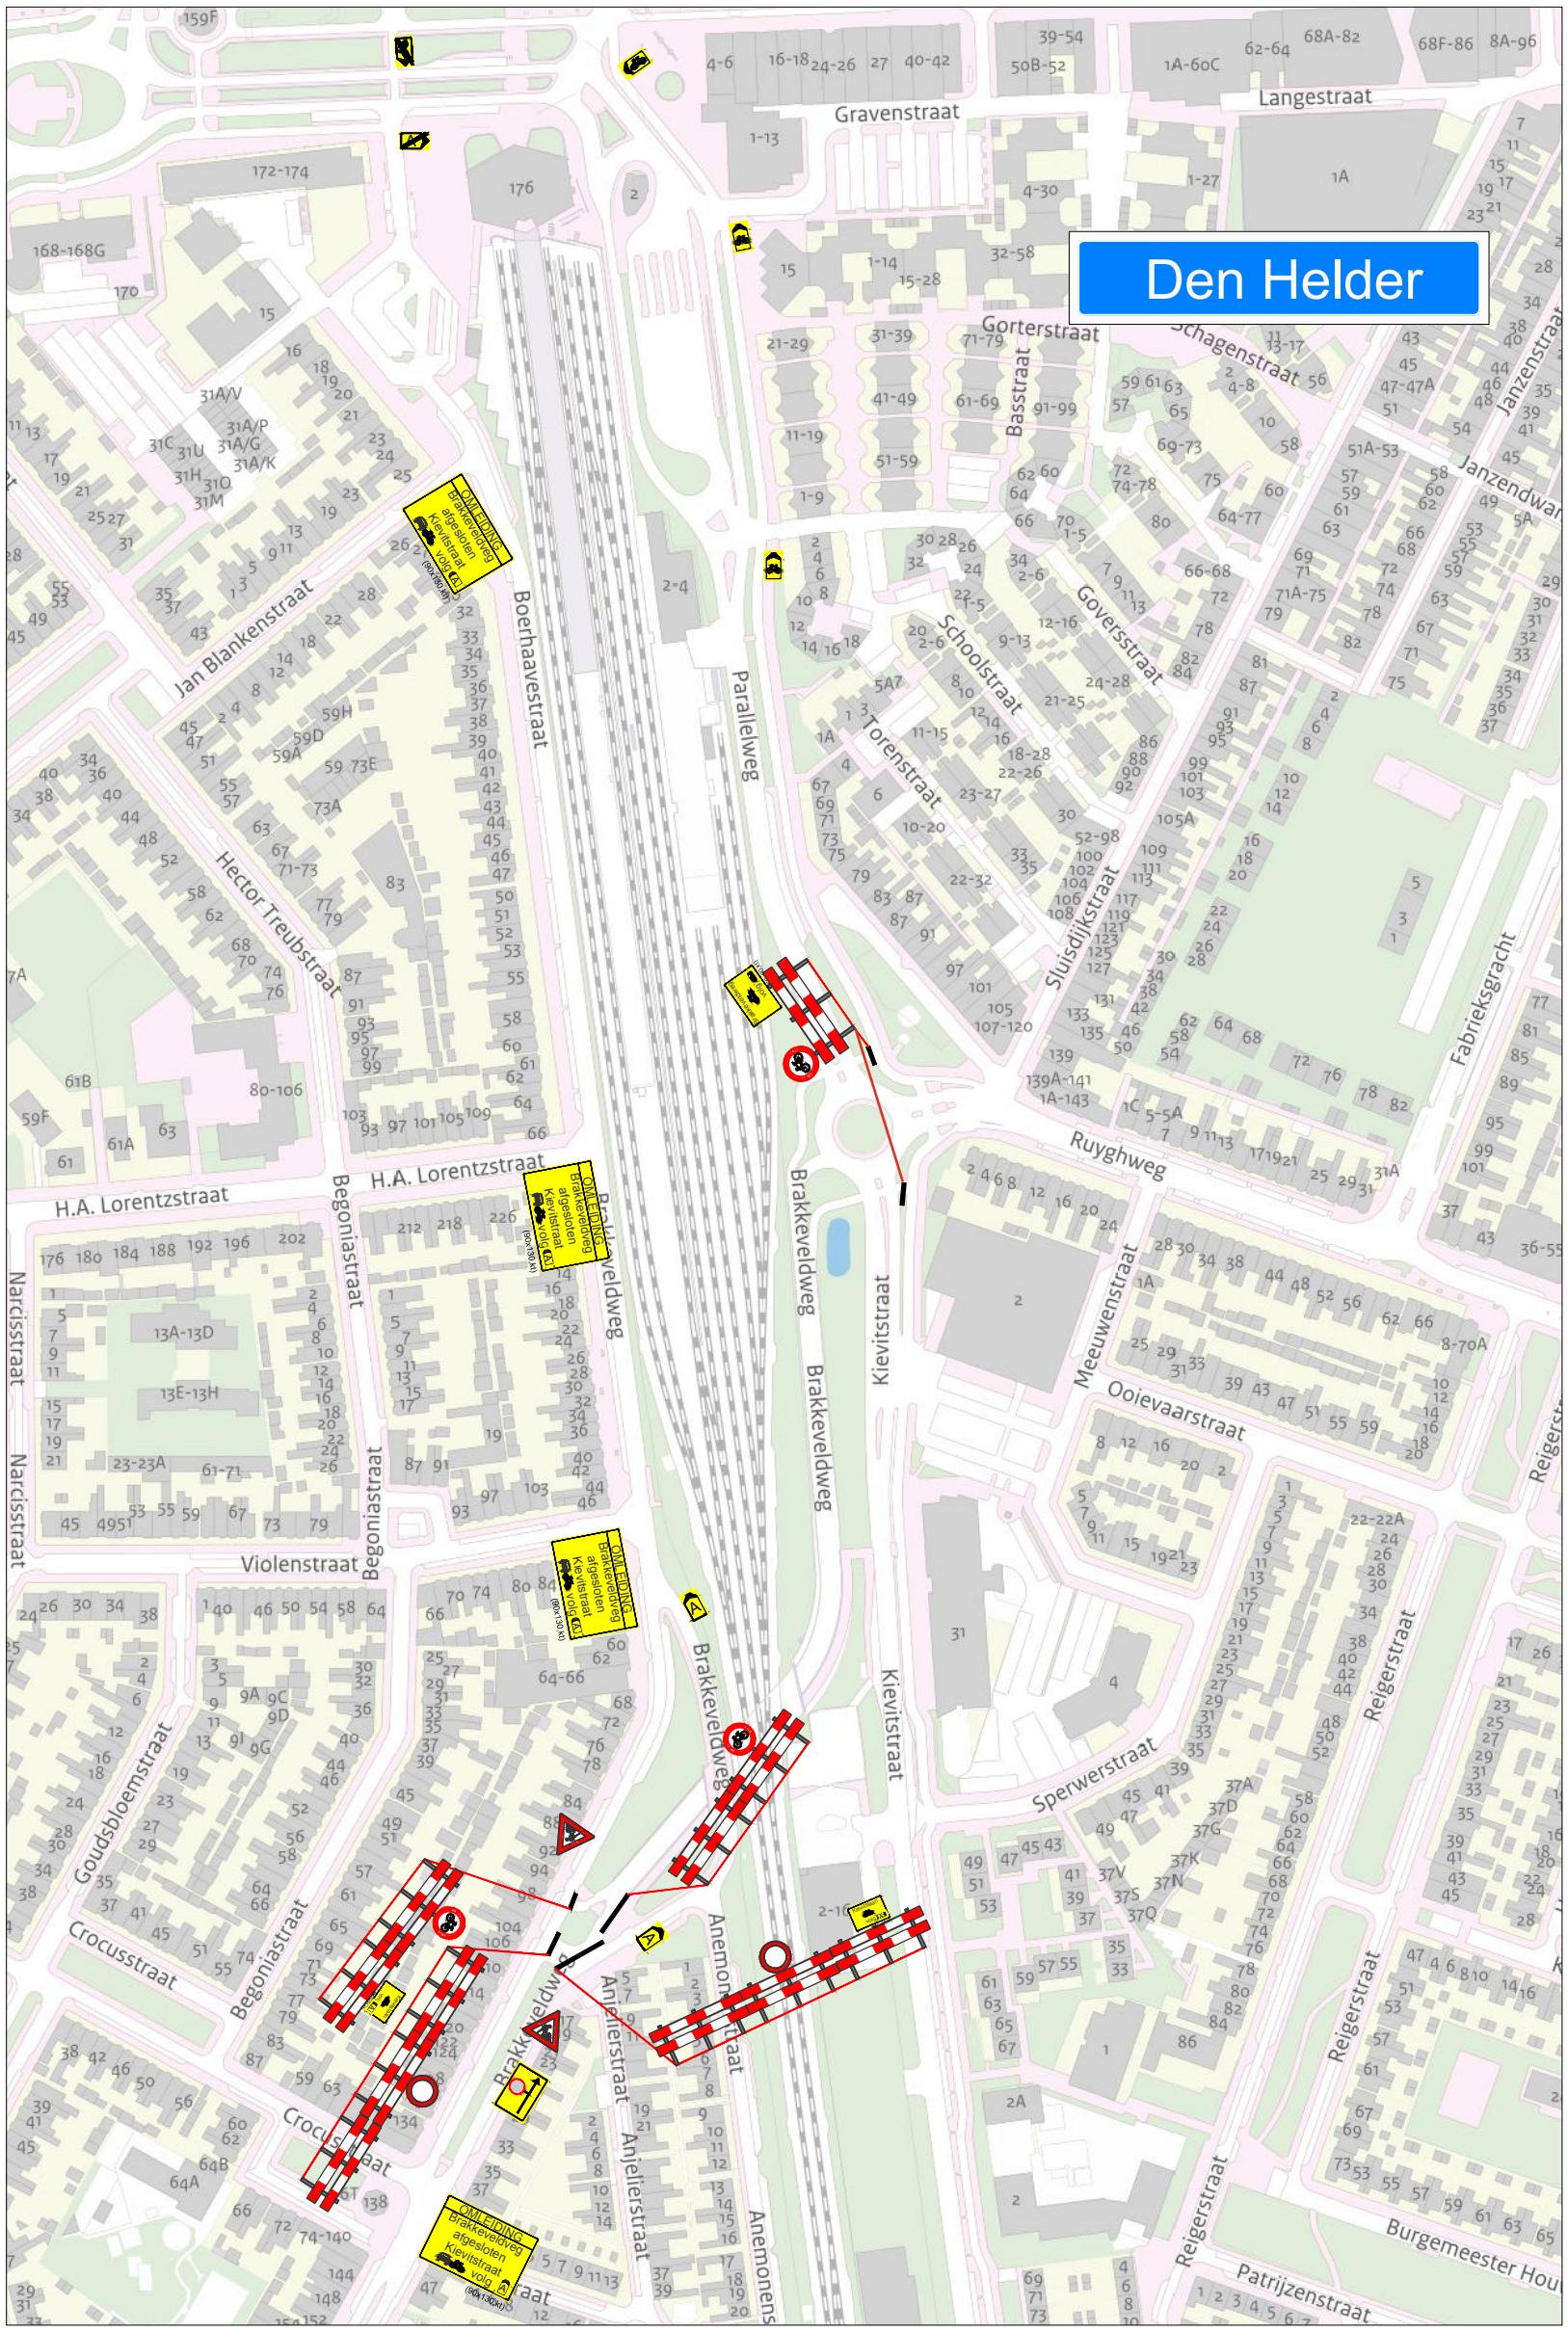

uitvoering 30-3 t/m 31-3

Concept

HOKA verkeerstechniek

Project:	BRAKKEVELDWEG DEN HELDER	Schaal:	
Vergunning:	OPDRACHTGEVER	Getekend:	D.P.
Opdrachtgever:	OOSTERHOF HOLMAN	Gezien:	D.V.
Aannemer:	HOKA	Datum:	20'-02'26
Installateur:	HOKA	Projectnr:	01026
Opmerking:	CONTACTPERSOON: R ALGRA	Tekeningnr:-	

Formaat : A3

Gewijzigd: 5-3'26

Bladnr :