


Legenda

- Instaphalte
- Bouwhekken

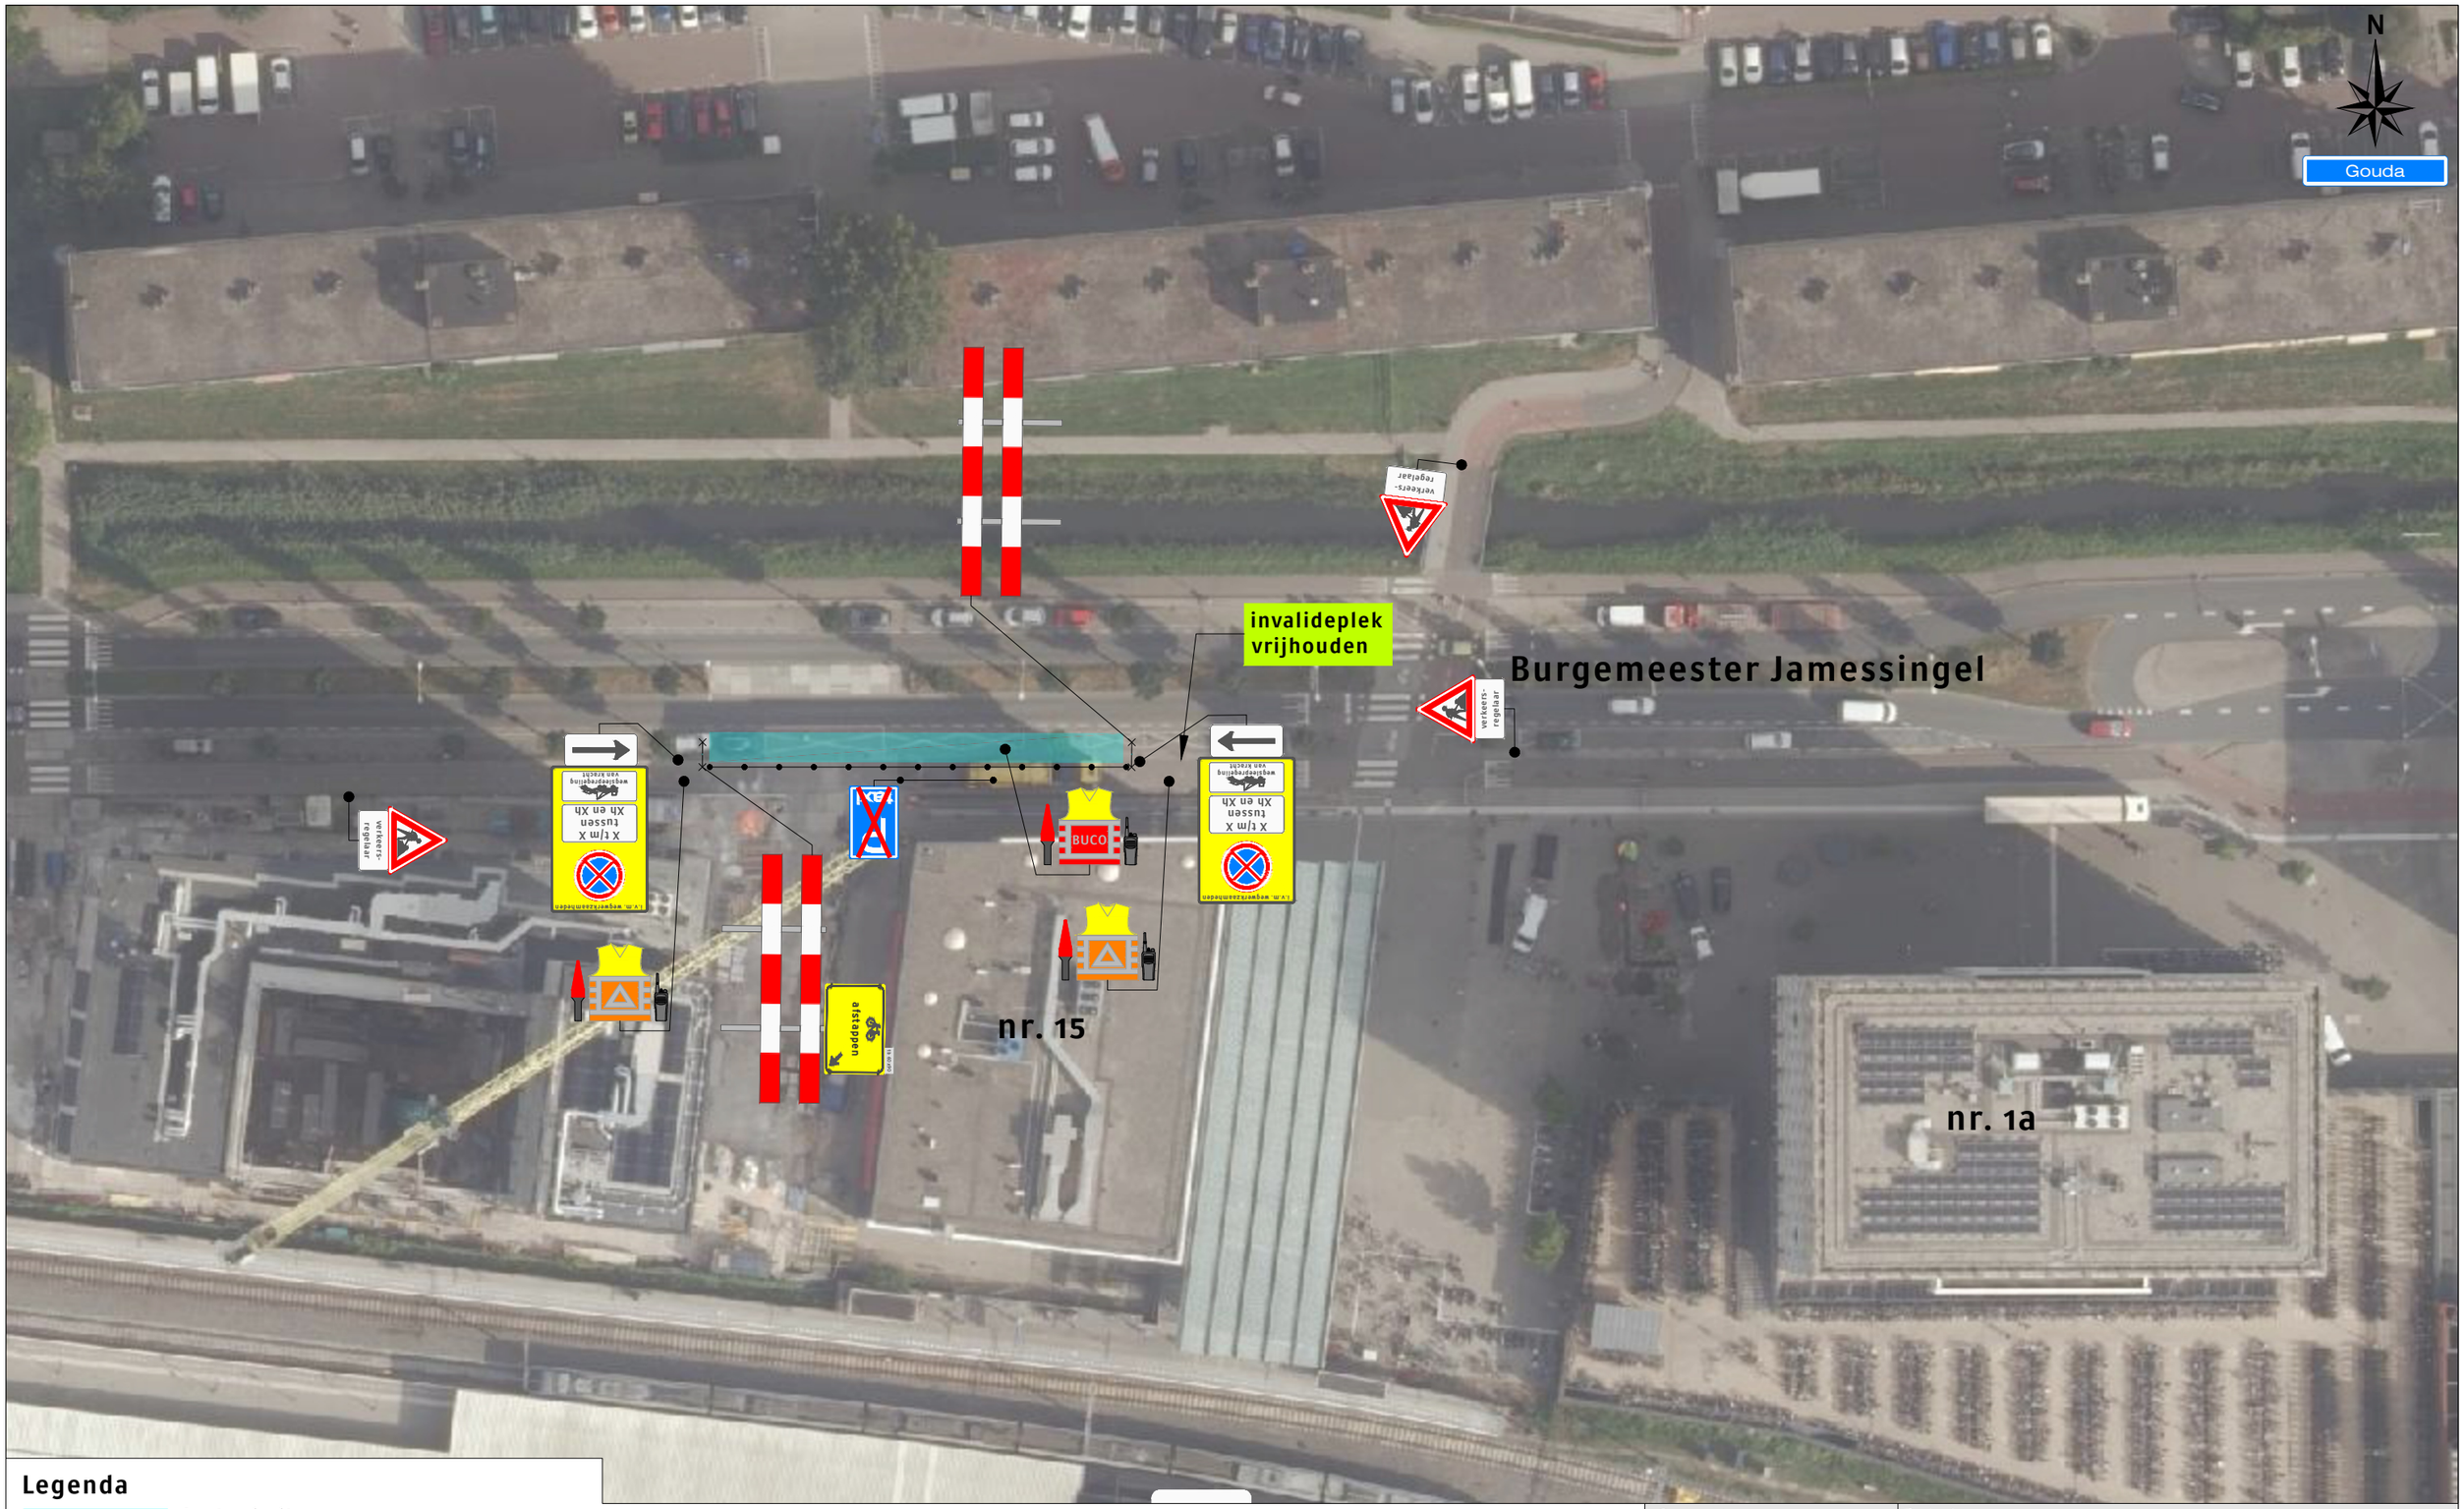

1X 1X

Opdrachtgever: ATC ALL TRAFFIC CARE	Project: Station Gouda		
		Status: ■ Concept	☐ Definitief
	Onderdeel: Verkeersmaatregel	Afstand VRI: .... m	
	Aard werkzaamheden opdr.gever: Verbussen		K54368
	Getekend : D.B. van der Waal	Datum	: 25-02-2025
	Gecontroleerd : R. Verbeek	Datum	: 25-02-2025
Versluys Verkeerstechniek BV www.versluysgroep.nl Bodegraven - Ede - Rotterdam - Vijfhuizen	Werkvoorbereider : E. van Rotterdam	Tekeningnummer:	
	Formaat: A3 / Schaal: n.v.t. / Ref.nr.: n.v.t.	126-00200-01	
	Plaatsing conform CROW 96a en 96b - Conflicterende bebording / bewegwijzering afdekken		