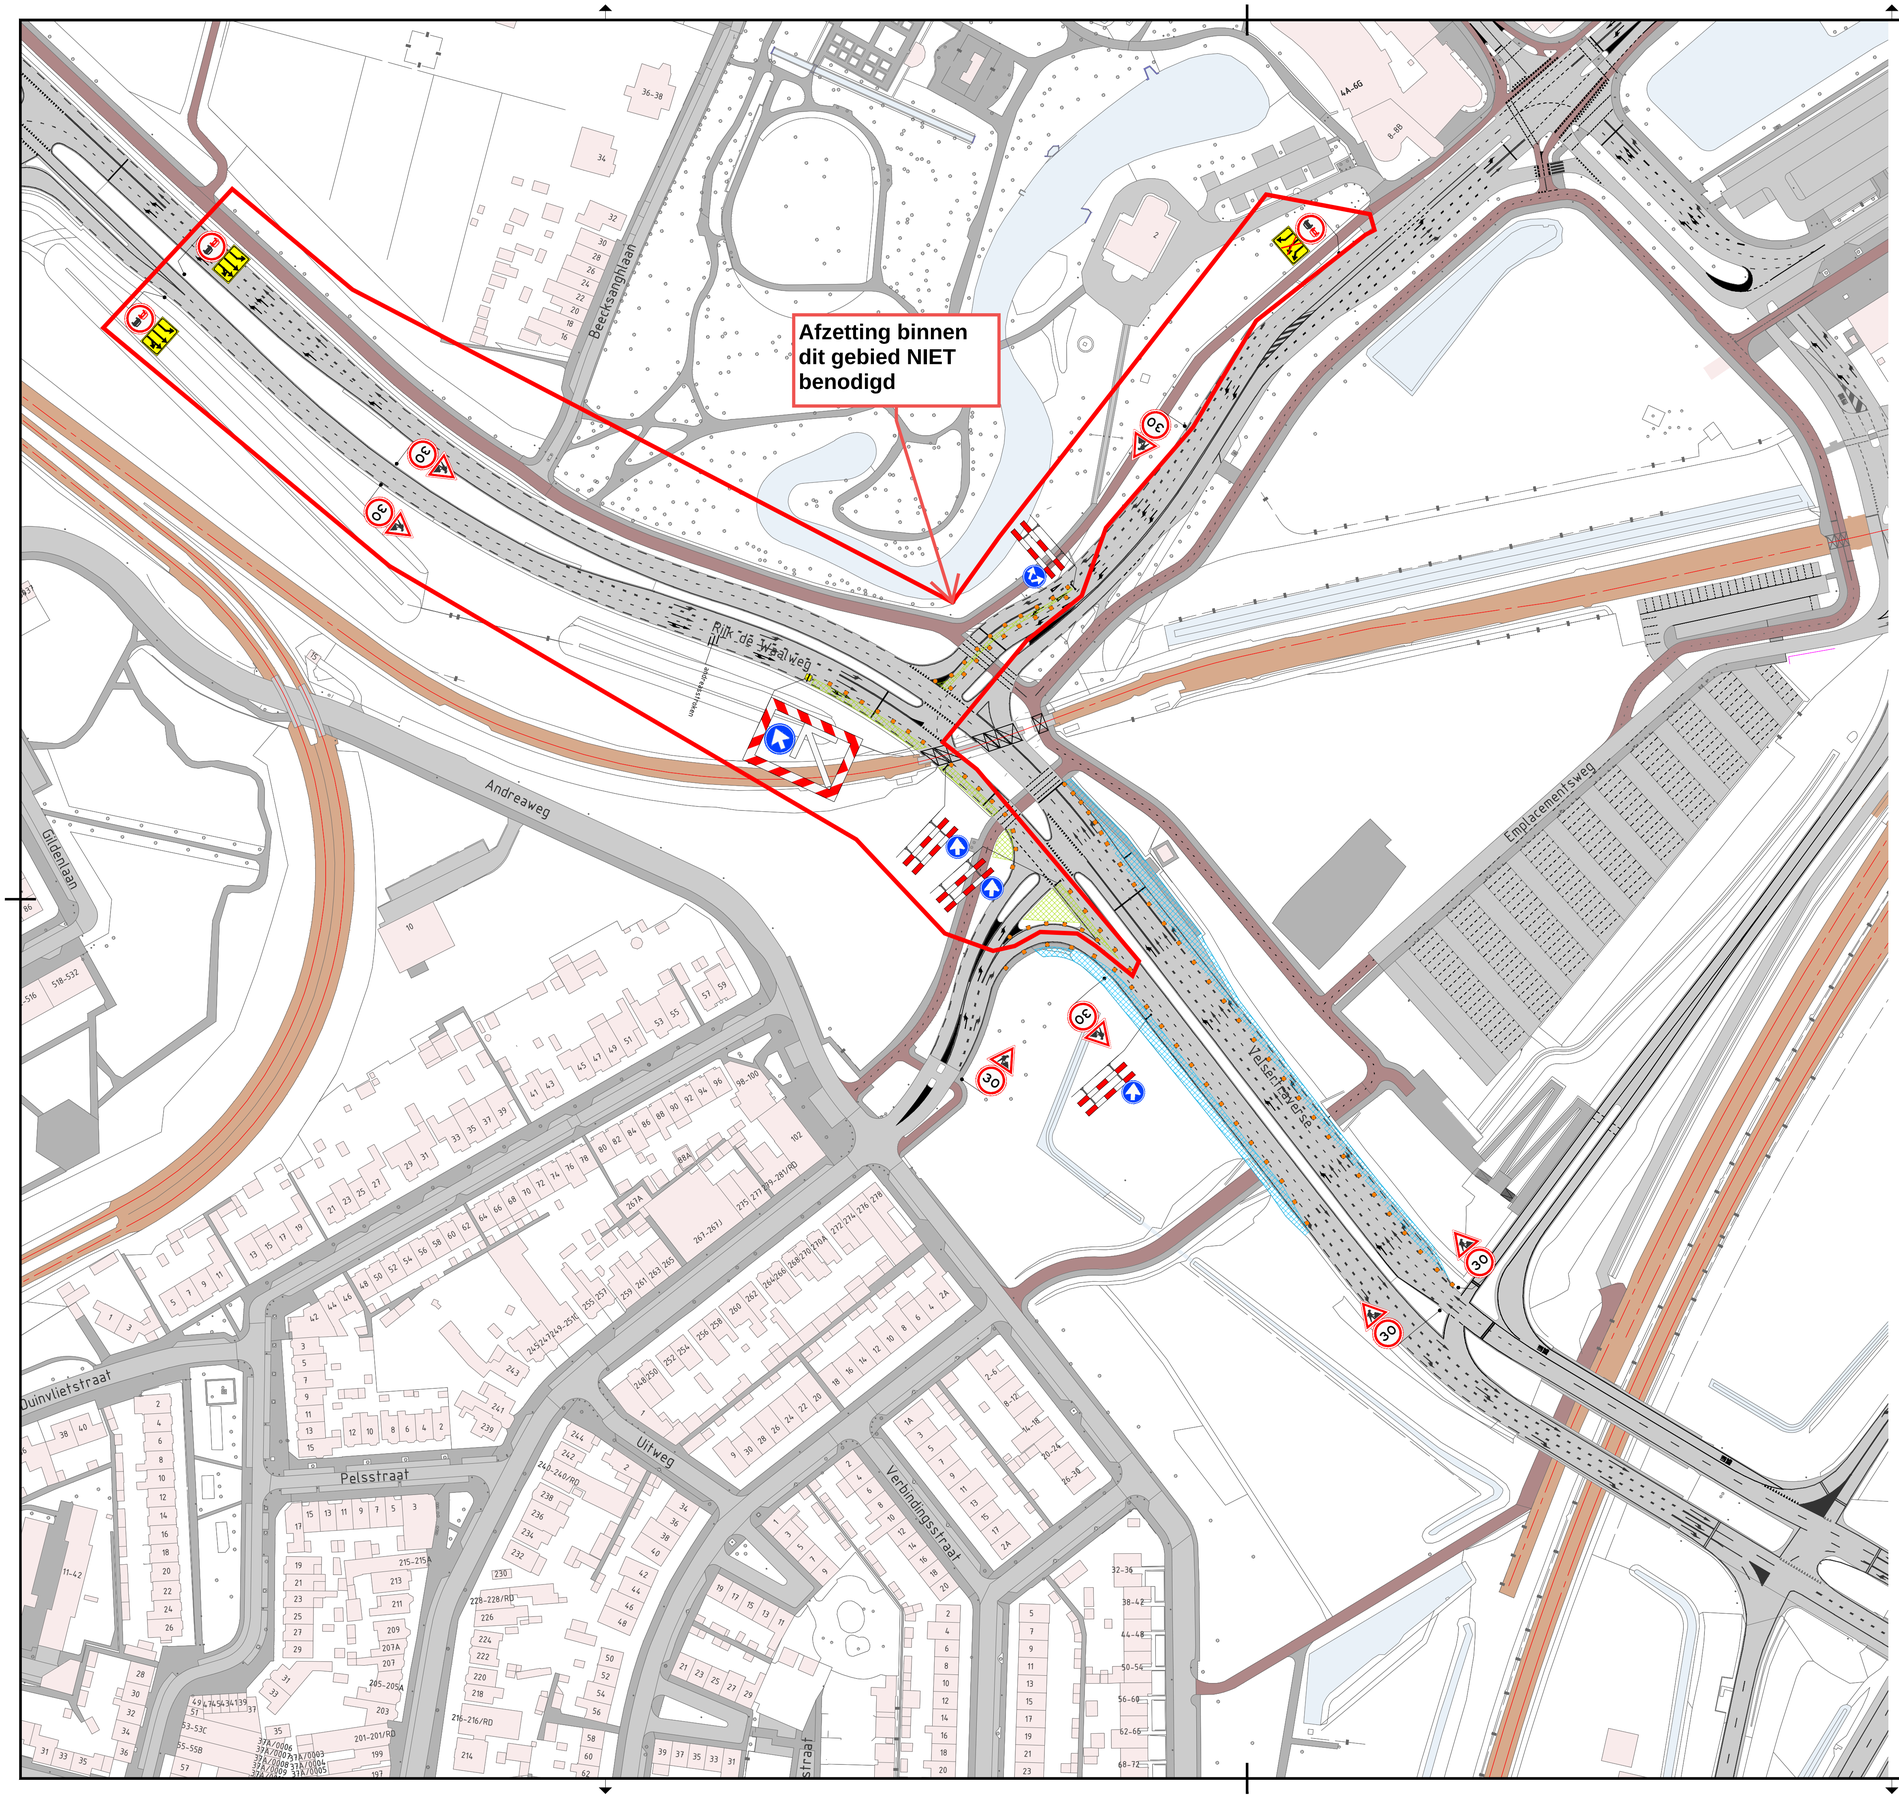


Legenda

- Werkruimte
- Gesloten wegvak
- Tijdelijke verharding (loopschotten)
- Verkeersborden (retroreflecterend, klasse III)
- Geleidebaken h=1,0m
- Geleidekegel h=0,75m
- Locatie Google Maps

Conflicterende RVV-bebording afplakken/afdraaien
Conflicterende NBd-bebording afplakken indien werkzaamheden > 24uur

Versie	Datum	Omschrijving	JoVr	JuOu	ArAs	RiMi
0.1	13-10-2026	Eerste uitgave	Opsteller	Gecontroleerd	Geautoriseerd	Vrijgegeven

Heijmans Wegspecialismen
Afd. Verkeerstechnieken
Graafsebaan 67
5248 JT Rosmalen
Postbus 766
5201 AT 's-Hertogenbosch
T +31 (0)73 543 58 73

Provincie Noord-Holland

HOV station Wijckerpoort

Tijdelijke verkeersmaatregelen
Wijckerpoort gemeente Velsen / Beverwijk
Afzetting t.b.v. berm werkzaamheden

Documentsoort	Tekening
Projectnummer	G.025174.2.4041.43.3800
Schaal	1:1000
Formaat	A1
In	1 bladen, blad nr. 1
Gemeten	
Tekeningnummer	G.025174.3800-VKM-072
Versie	0.1

Bestandslocatie: S:\HVH\TM\Den Bosch\Data\HVH\Project_Engineering\Projecten\2026\G.025174.2.4041.43.3800_GP_PHH HOV Station Wijckerpoort Beverwijk\07 WP\VKM\G.025174.3800-VKM-072_v0.1.dwg