


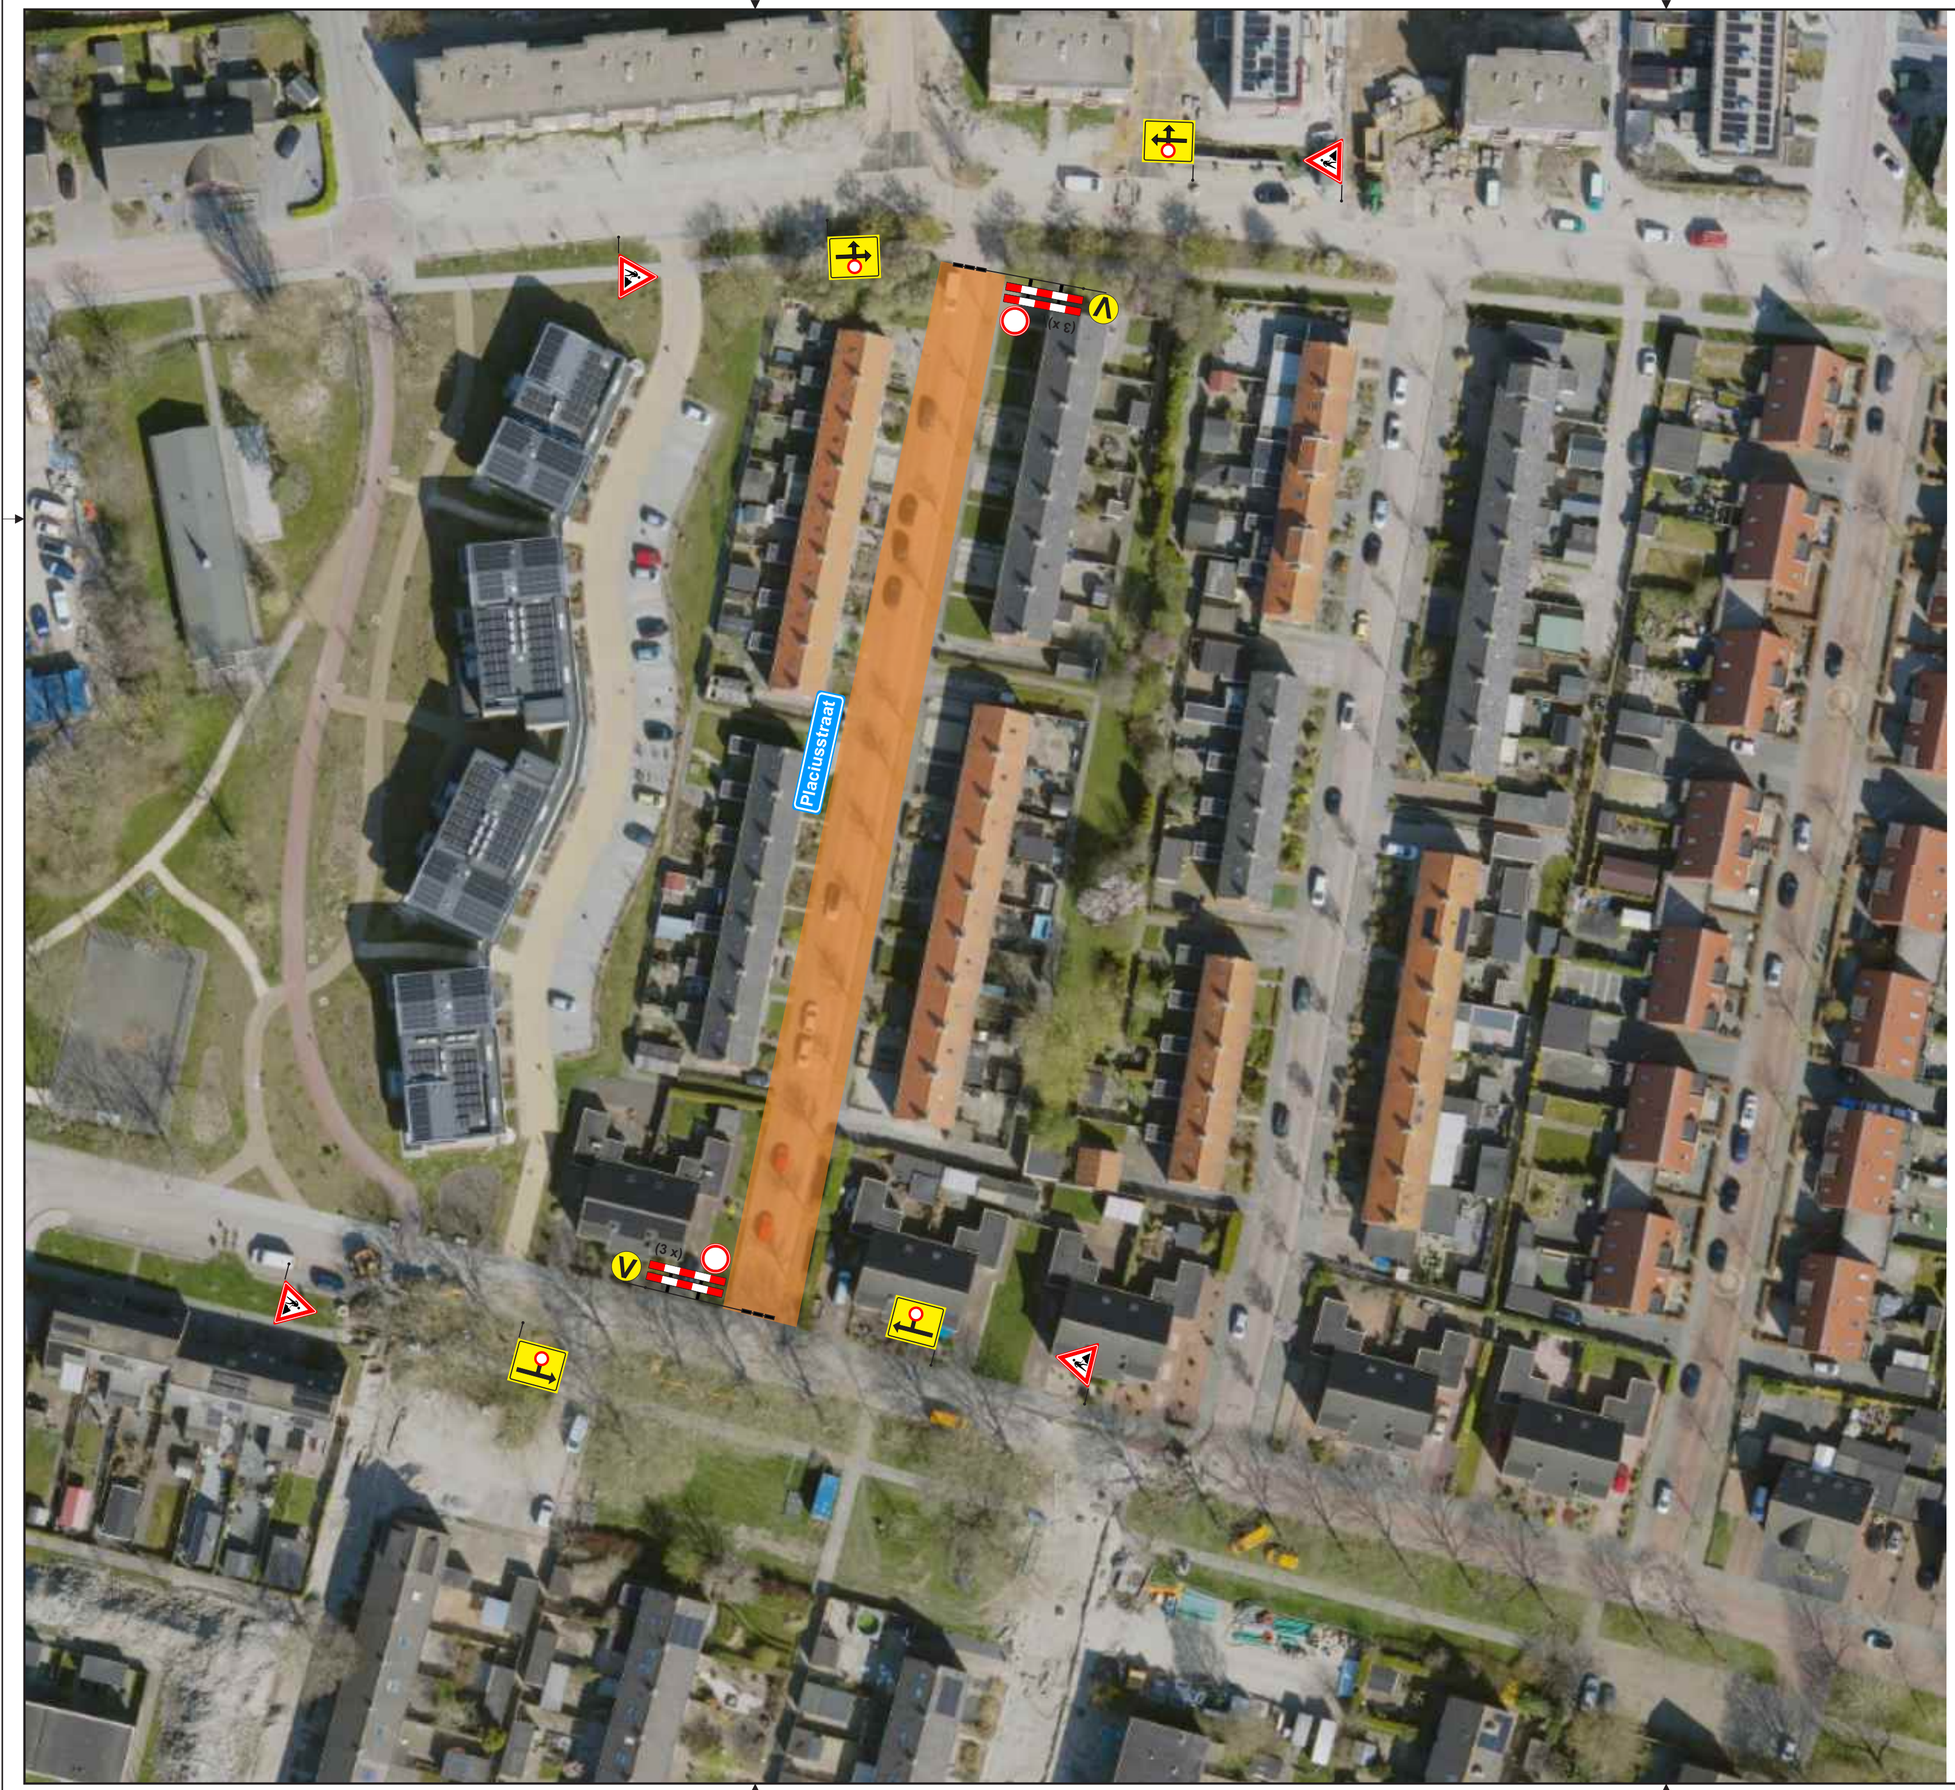

werkvak

V wegvak afgesloten van ..-.. t/m ..-..

SPIN	Ja □ Nee ■	**Melvin**	Ja ■ Nee □
Markering	Ja □ Nee ■	**Verlichting**	Ja □ Nee ■
Langs afz.	Ja ■ Nee □	**Kegel** □ **Bakens** ■ **Barrier** □	

Opdrachtgever: Gemeente Eemsdelta

Project: **Opwierde - Appingedam**

Onderdeel: **Verkeersplan**

Tekeningnummer:	**25627-VP-1-1.0**	Status:	**Definitief**
Project locatie:	**Placiusstraat Appingedam**	Datum laatste aanpassing:	**n.v.t.**
Getekend door:	**Johan Alserda**	Datum: **10-10-2025**	Formaat: **A2**
Gecontroleerd:	**Julian Klein**	Datum: **10-10-2025**	Schaal: **n.v.t.**

Opmerking:

-Voor maatvoering (zover niet aangegeven) worden de richtlijnen gehanteerd zoals vermeld in publicaties 96a en 96b en van de CROW

Het copyright van deze tekening behoort toe aan:

WEGWIJSRENT
Groningen
Duinkerkenstraat 76
T (0594) 280124
info@wegwijsrent.nl