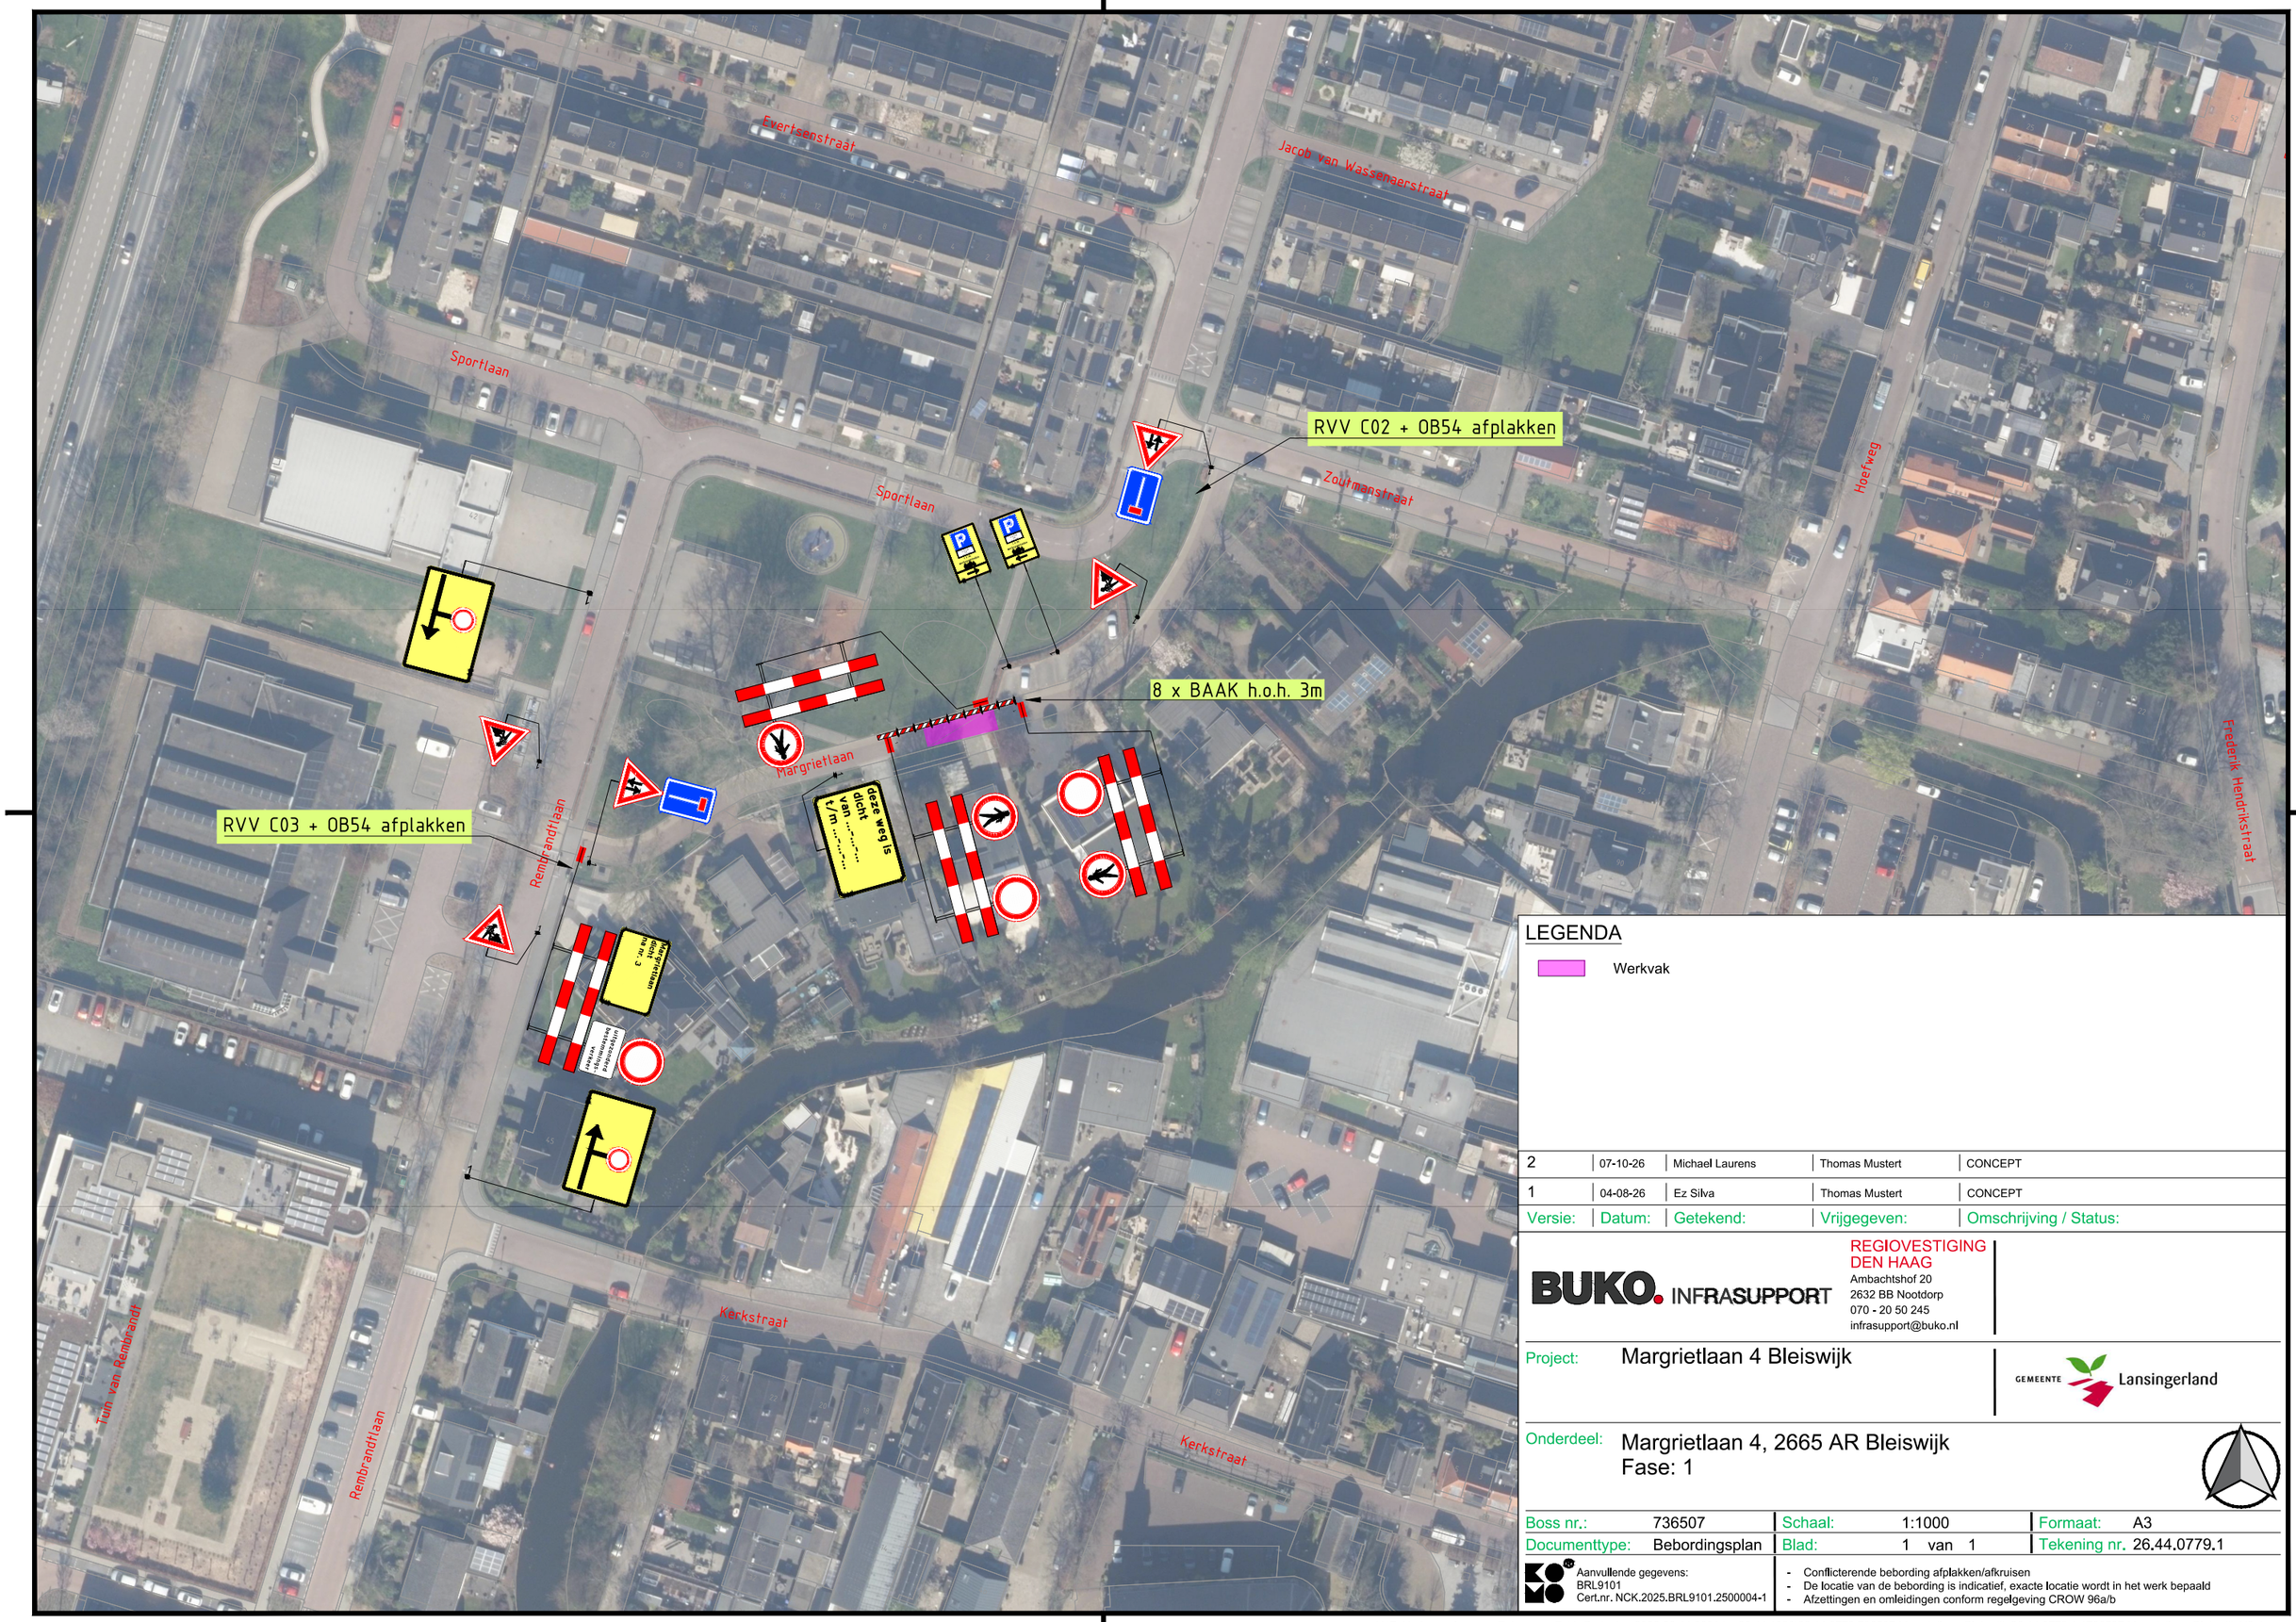


LEGENDA

Werkvak

Versie:	Datum:	Getekend:	Vrijgegeven:	Omschrijving / Status:
2	07-10-26	Michael Laurens	Thomas Mustert	CONCEPT
1	04-08-26	Ez Silva	Thomas Mustert	CONCEPT

BUKO. INFRASUPPORT
REGIOVESTIGING DEN HAAG
Ambachtshof 20
2632 BB Nootdorp
070 - 20 50 245
infrasupport@buko.nl

Project: Margrietlaan 4 Bleiswijk

GEMEENTE Lansingerland

Onderdeel: Margrietlaan 4, 2665 AR Bleiswijk
Fase: 1

Boss nr.:	736507	Schaal:	1:1000	Formaat:	A3
Documenttype:	Bebordingsplan	Blad:	1 van 1	Tekening nr.	26.44.0779.1

Aanvullende gegevens:
BRL9101
Cert.nr. NCK.2025.BRL9101.2500004-1

- Conflicterende bebording afplakken/afkruisen
- De locatie van de bebording is indicatief, exacte locatie wordt in het werk bepaald
- Afzettingen en omleidingen conform regelgeving CROW 96a/b

H:\7. Verkeersplannen - Tekenaars\Ez\1. Projecten\2026\26.44.0601 tm 26.44.1000\26.44.0779 736507 Margrietlaan Bleiswijk\26.44.0779.1 1736507 Margrietlaan Bleiswijk V2.dwg