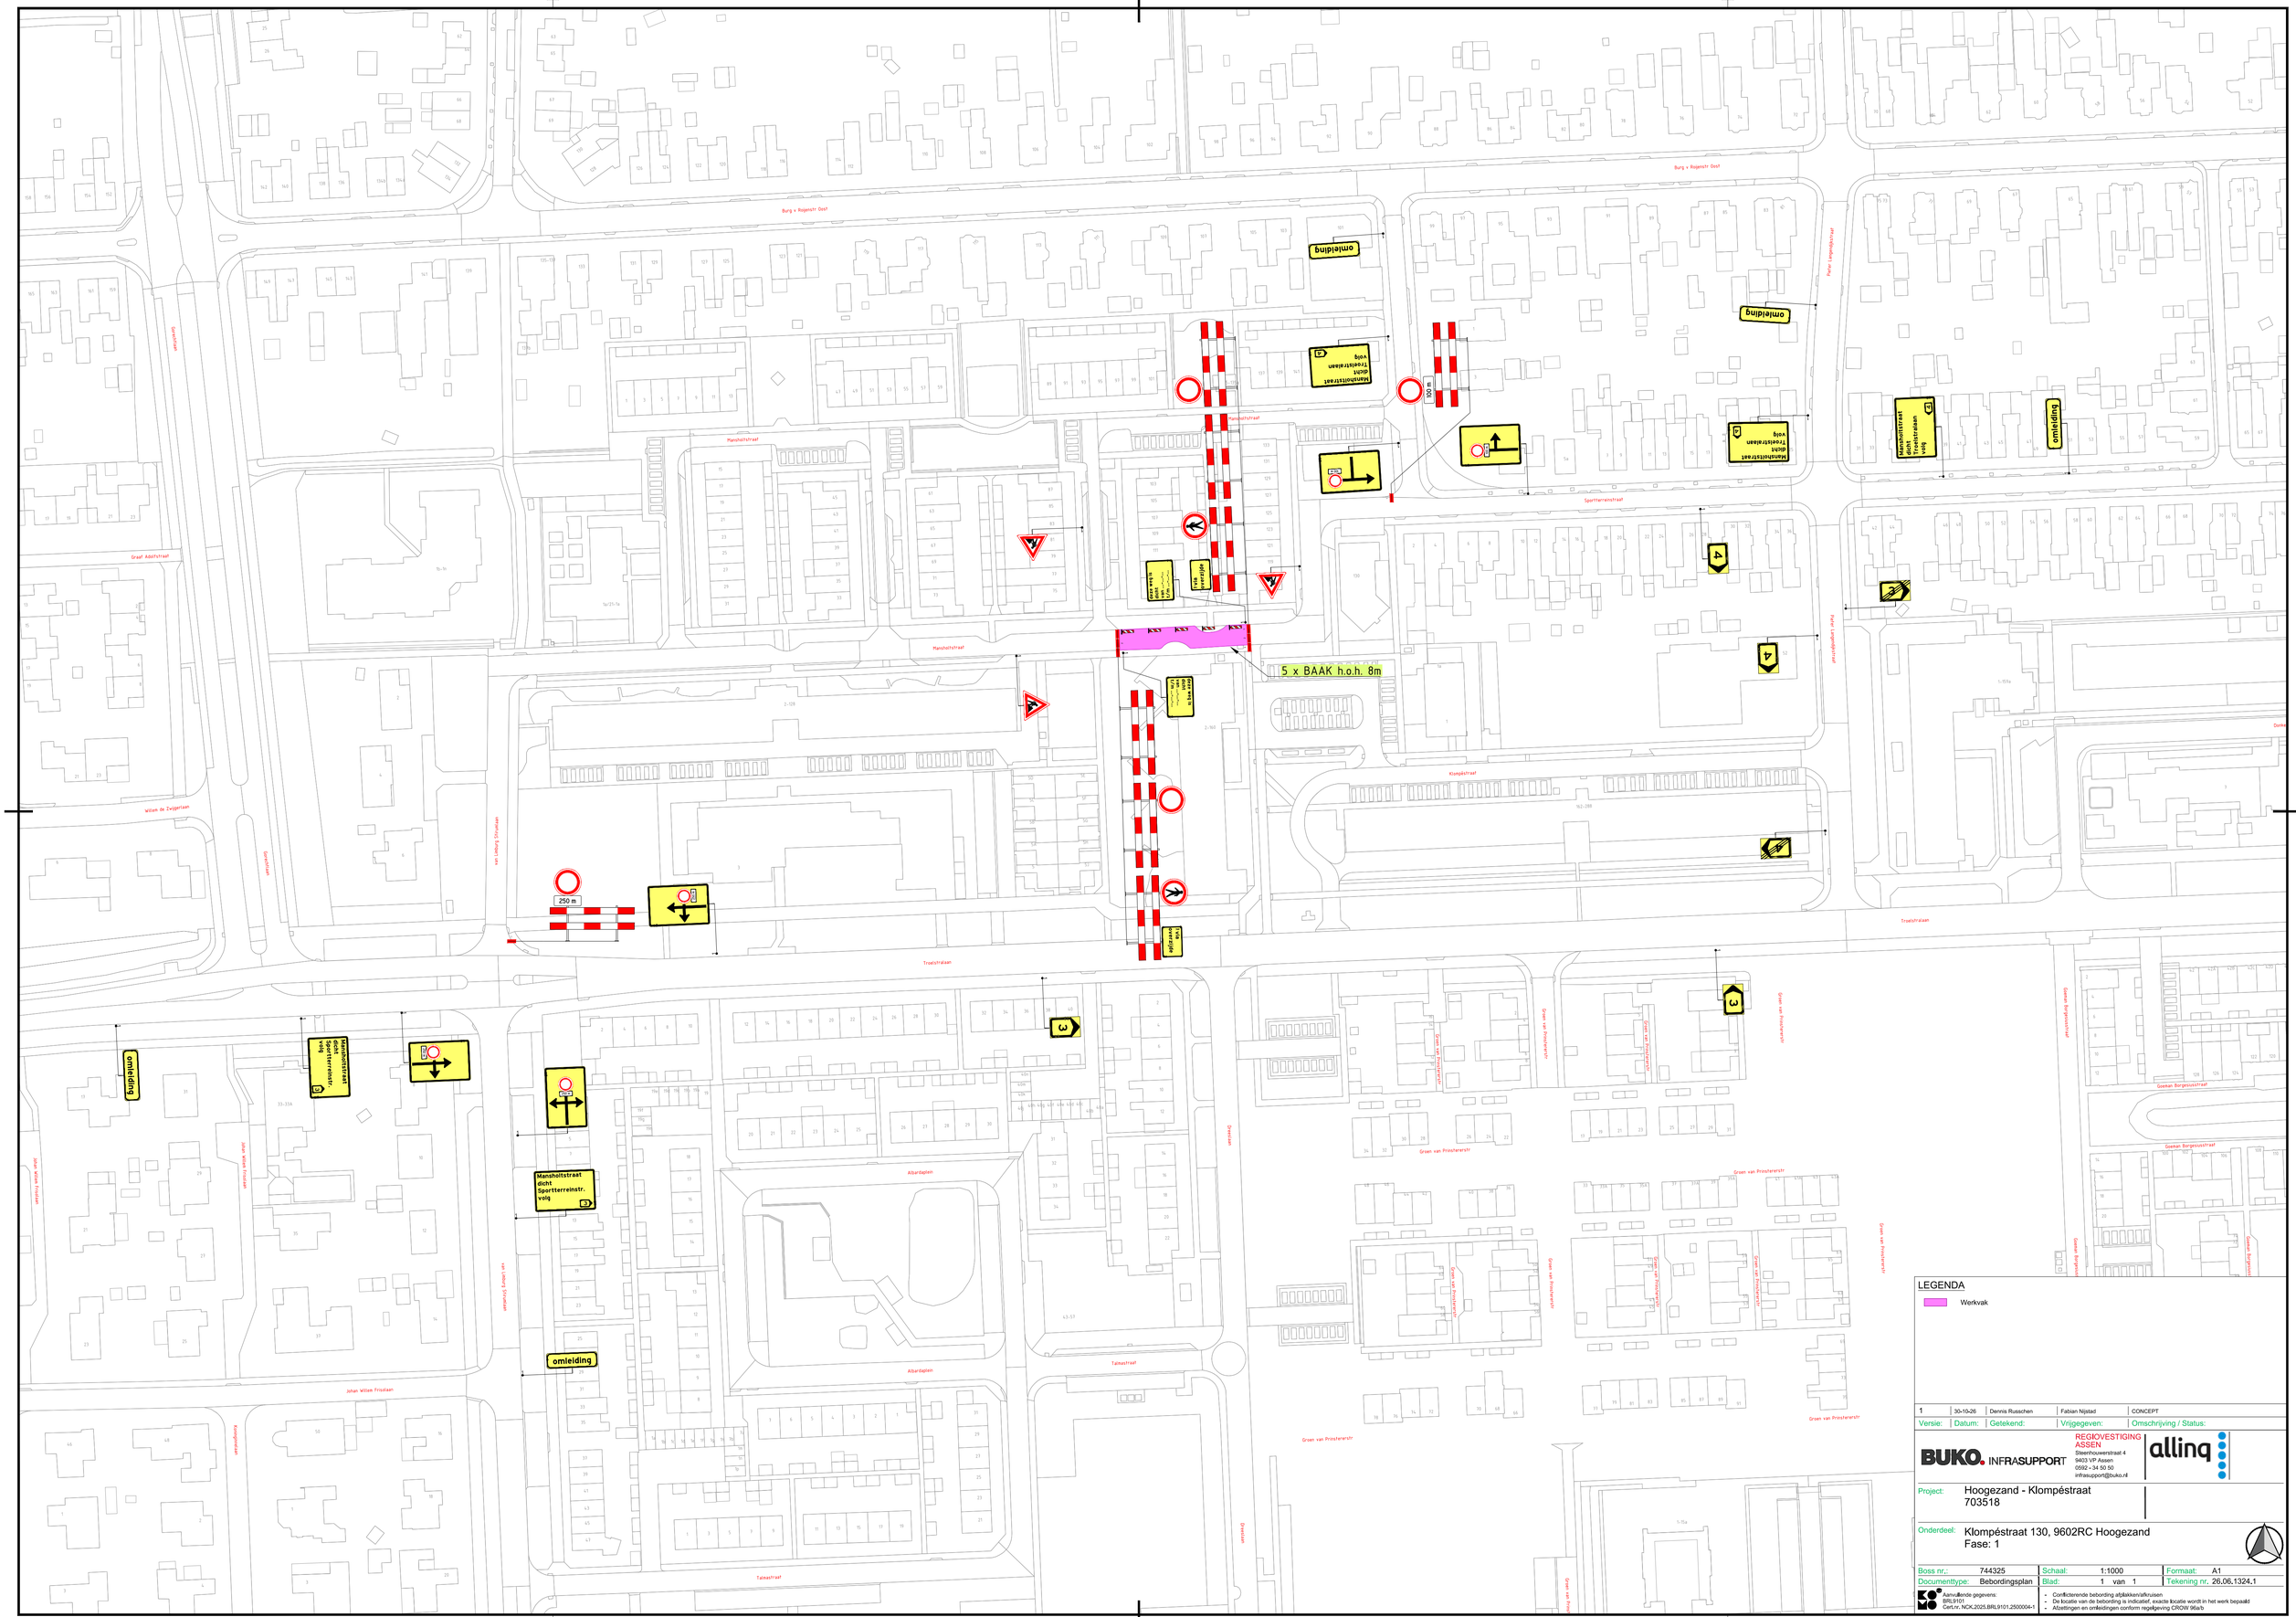


LEGENDA

Werkvak

1	30-10-26	Dennis Russchen	Fabian Nijstad	CONCEPT
Versie:	Datum:	Getekend:	Vrijgegeven:	Omschrijving / Status:

BUKO. INFRASUPPORT
REGIOVESTIGING ASSEN
Steenhouwerstraat 4
9403 VP Assen
0592 - 34 50 50
infrasupport@buko.nl
alling

Project: Hoogezand - Klompéstraat
703518

Onderdeel: Klompéstraat 130, 9602RC Hoogezand
Fase: 1

Boss nr.:	744325	Schaal: 1:1000	Formaat: A1
Documenttype:	Bebordingsplan	Blad: 1 van 1	Tekening nr. 26.06.1324.1

Aannemende gegevens:
BRL9101
CertNr, NCK.2025.BRL9101.2500004-1

- Conflicterende bebording afplakken/afkruisen
- De locatie van de bebording is indicatief, exacte locatie wordt in het werk bepaald
- Afzettingen en omleidingen conform regelgeving CROW 96a/b

H:\7. Verkeersplannen - Tekenaars\Dennis\08 Projecten 2026\26.06.1320 tm 26.06.1329\26.06.1324 Klompéstraat 130, Hoogezand\26.06.1324.1 744325 Klompéstraat 130, Hoogezand V1.dwg