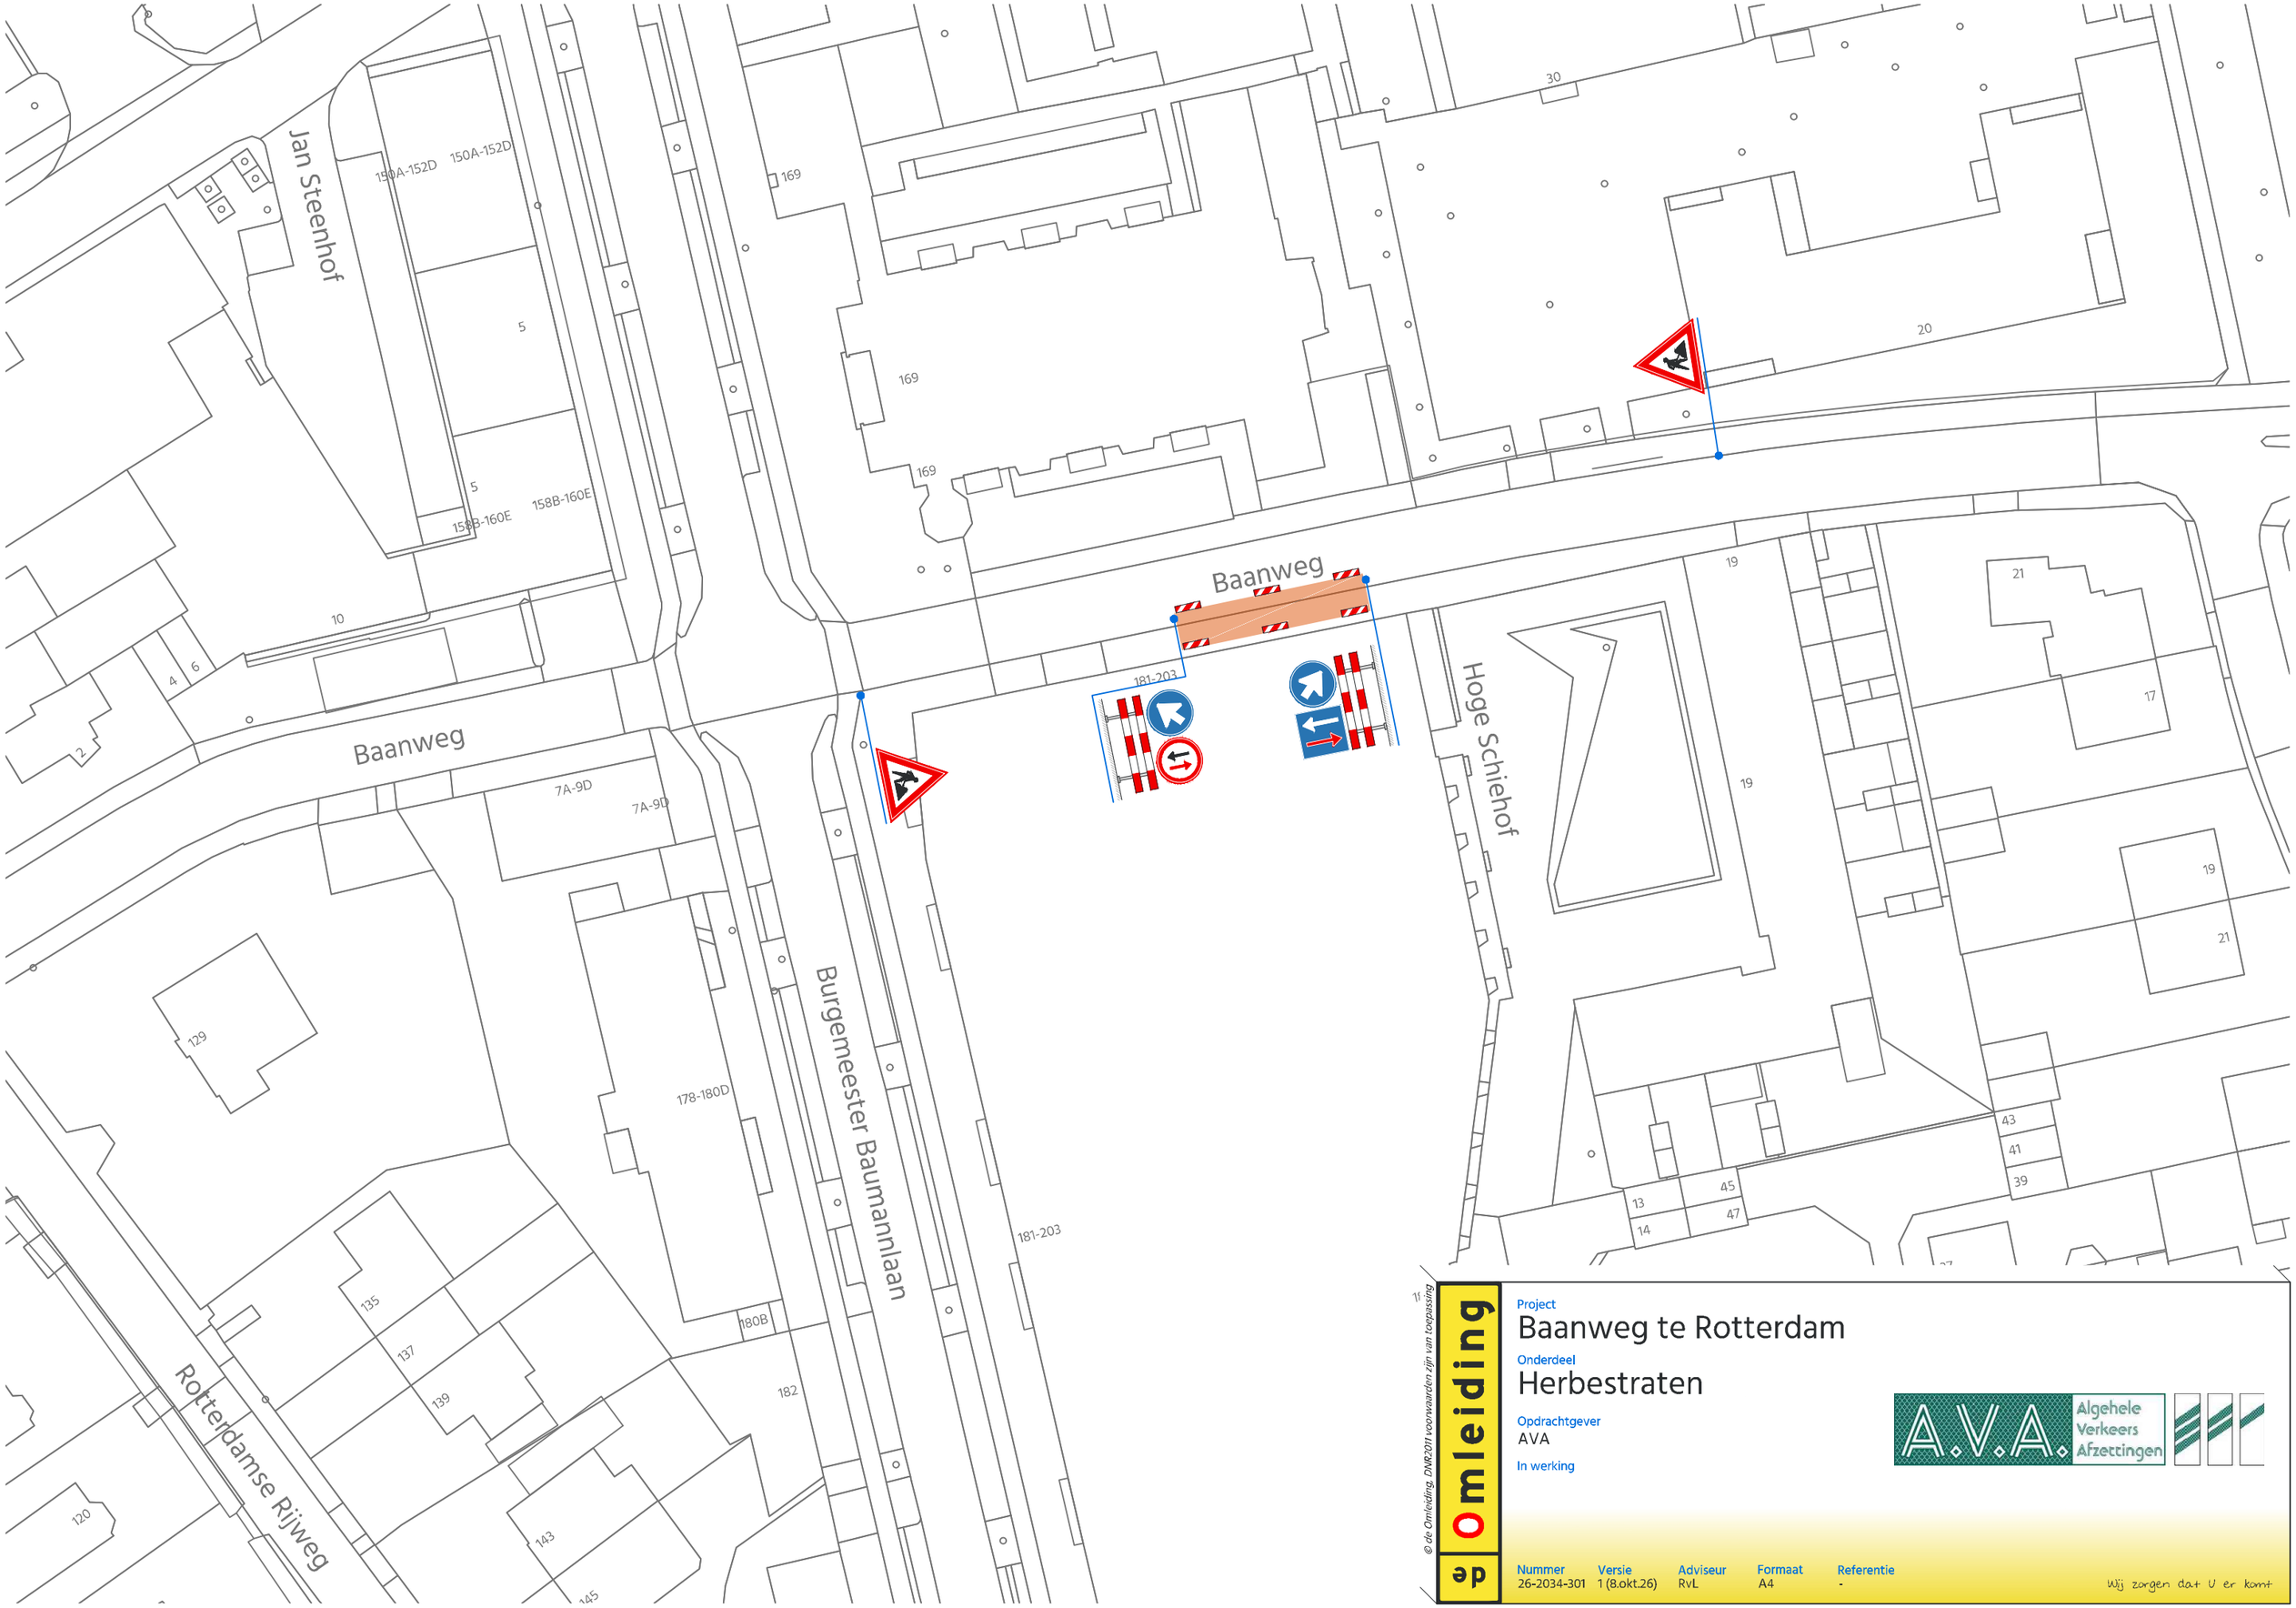


© de Omleiding, DWG2011 voorwaarden zijn van toepassing

de Omleiding

Project
Baanweg te Rotterdam

Onderdeel
Herbestraten

Opdrachtgever
AVA

In werking

A.V.A. Algehele Verkeers Afzettingen

Nummer	Versie	Adviseur	Formaat	Referentie
26-2034-301	1 (8.okt.26)	RvL	A4	-

Wij zorgen dat U er komt