
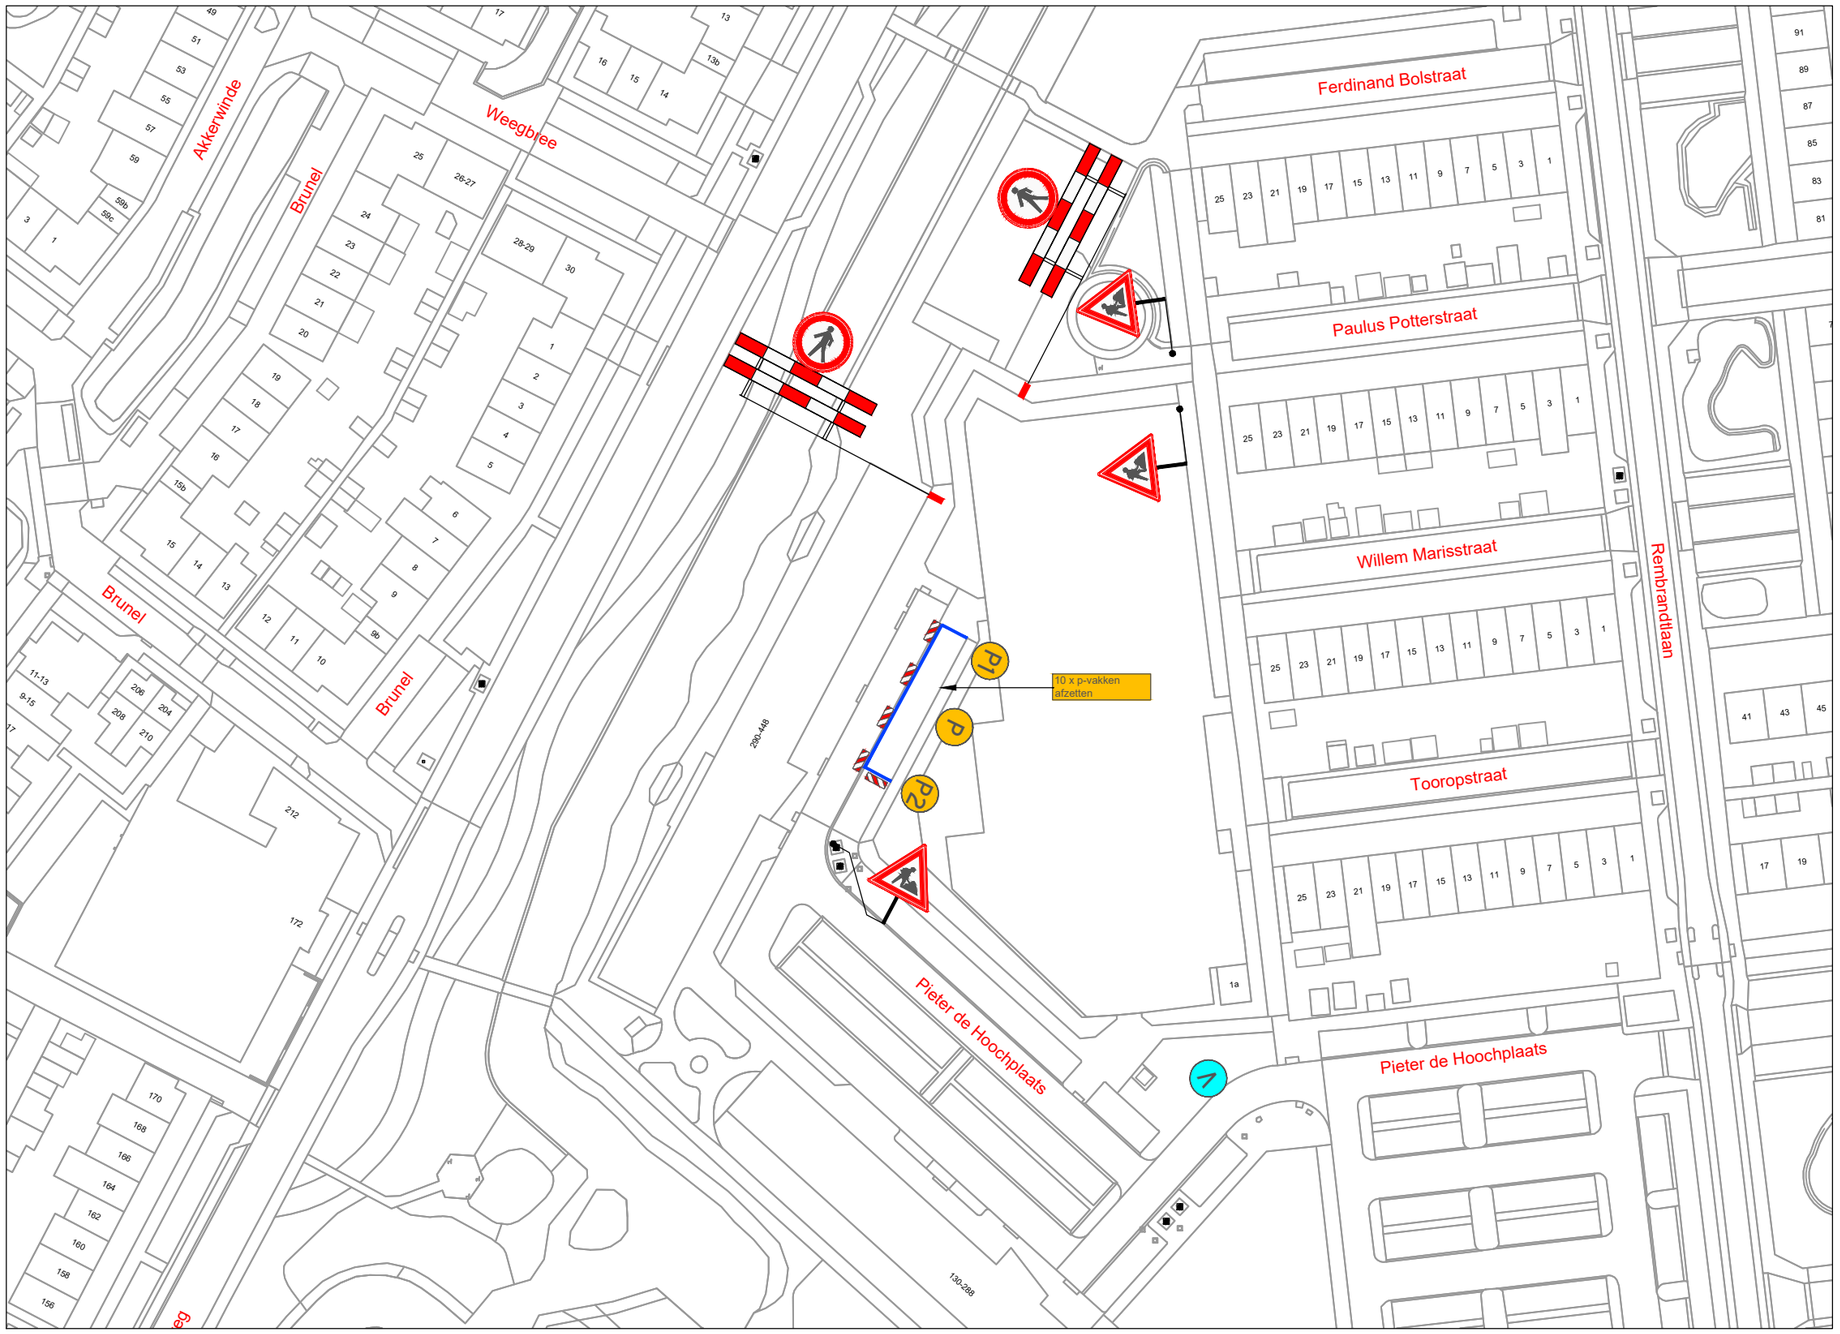


VERKLARING

- Werkvak
- Schrikhek
- Geleidebaken / Verkeerskegel 6x
- Bouwhekken 40 meter
- Vooraankondiging twee weken van te voren plaatsen
- Parkeerverbod twee weken van te voren plaatsen

Verkeershinder
van (datum)
t/m (datum)
(.../...)

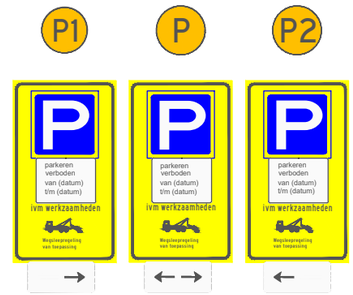

LOCATIE



Project: Werkzaamheden Pieter de Hoochplaats 448 te Alblasserdam						Opdrachtgever: VAN VULPEN De energieke verbinder van Nederland
Onderdeel: Afzetting t.b.v. civiele werkzaamheden						ZWAMBAG VERKEERSTECHNIEK Zwambag Verkeerstechniek, Lakerveld 41, 4128 LE Lexmond, tel: 0347–443000, E–mail: info@zwambagverkeerstechniek.nl
	A	15–09–26		A. Mujic	A. Mujic	Project nummer:
Formaat: A3L / Schaal: n.v.t.	Wijziging	Datum	Omschrijving	Tekenaar	Controle	Tekening nummer: 26.015.254A01–A / Referentie opdrachtgever:

© Zwambag Verkeerstechniek Ontwerp en Advies