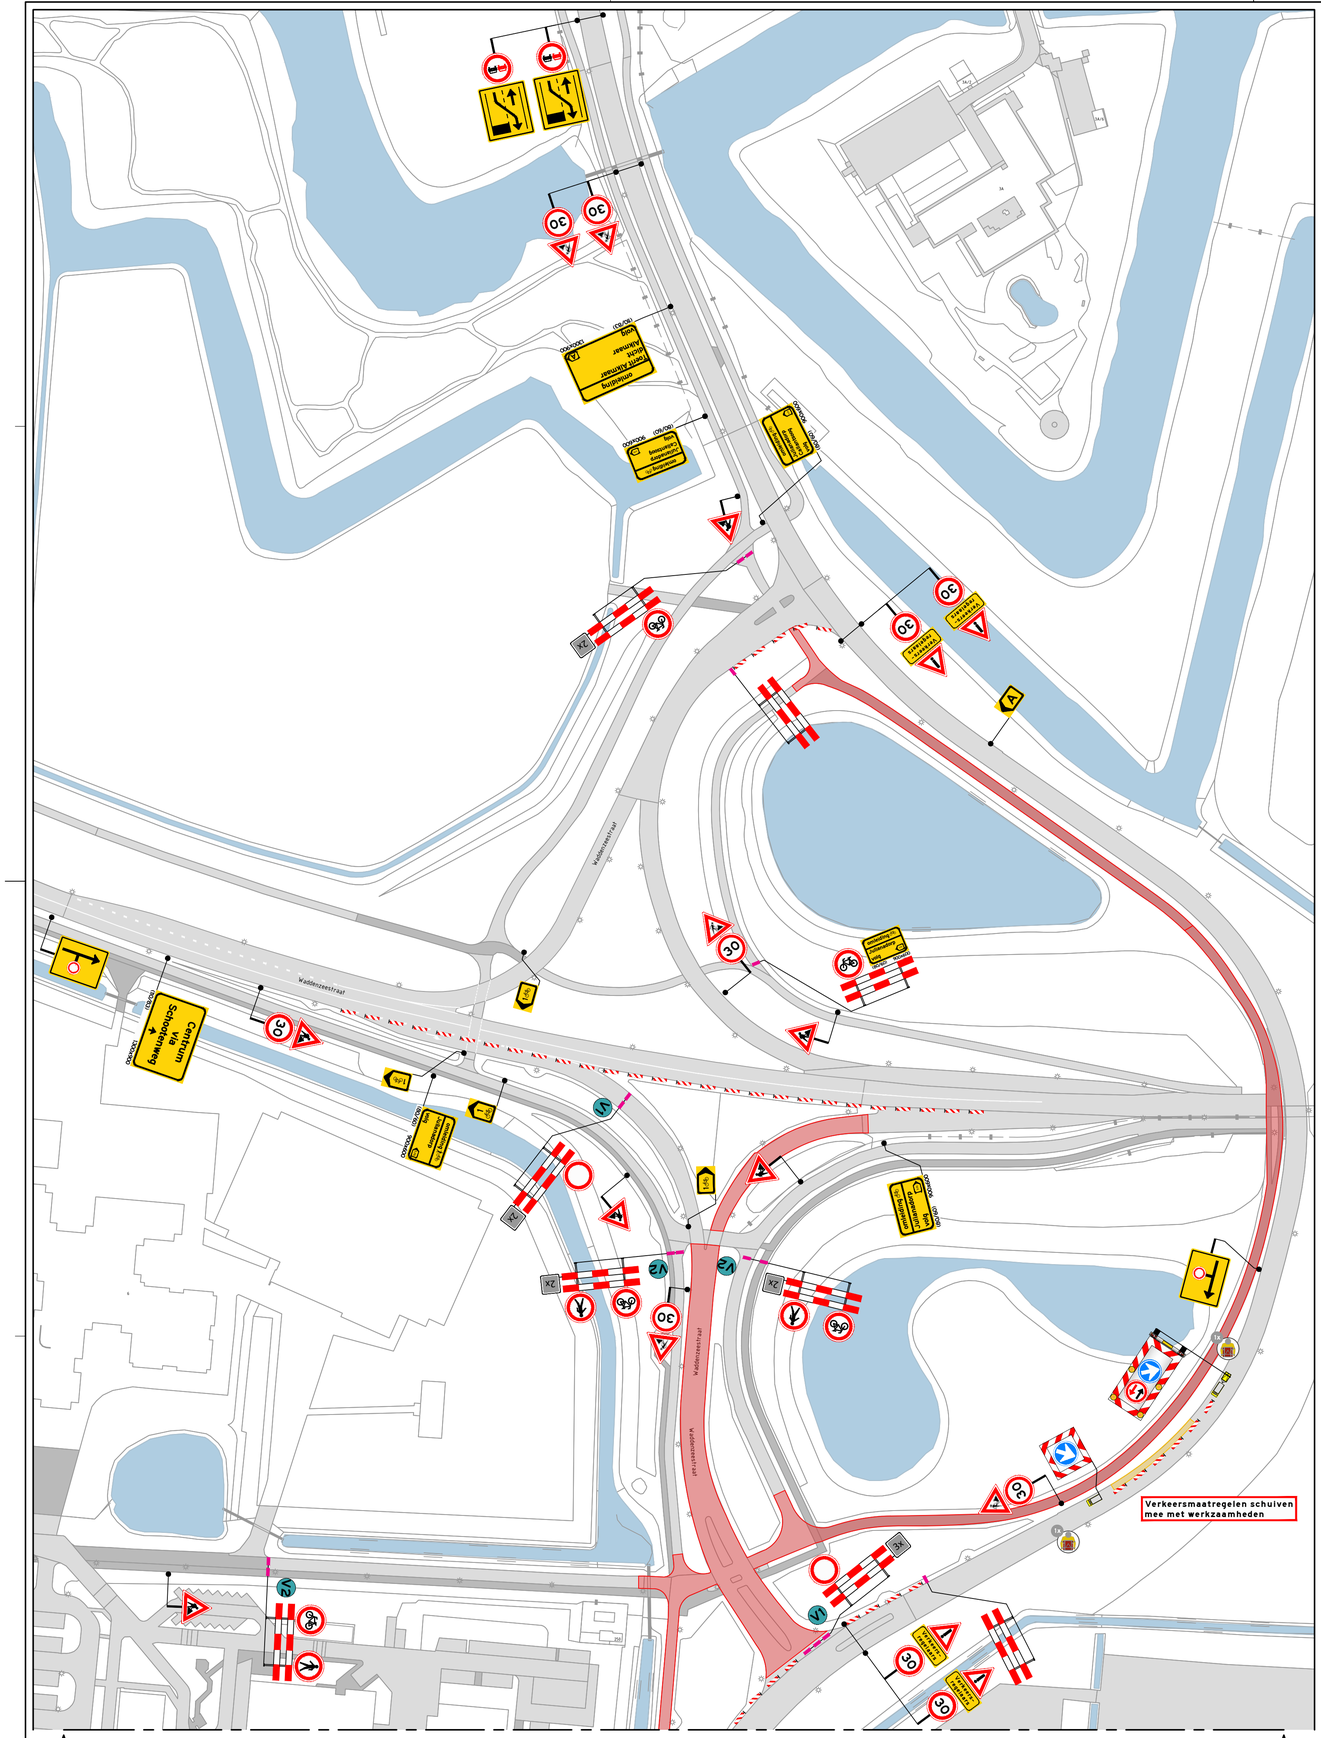


LEGENDA

- werkruimte 1
- werkruimte 2
- afsluiting
- bakens
- verkeersregelaar
- vooraankondiging
  * Plaatsing minimaal 2 weken voor aanvang werkzaamheden.

deze weg dicht van: ...h ... tot: ...h ... (V1)

fietspad dicht van: ...h ... tot: ...h ... (V2)

NCK 2023.0108.BRL0101.HV029

INFO

DATUM	SCHAAL	VERSIE	FORMAAT
09-11-2026	1:1000	1.0	A1

TEKENAAR	CONTROLE	VRIJGAVE
AJU	JDI	WVE

PROJECT	PA2602074 - Van der Steen 2318-029
OMSCHRIJVING	Verkeersmaatregelen Nieuweweg, Den Helder

PA2602074-04A01

T E K E N I N G N U M M E R

Avec Infra
Kanaaldijk Zuid 3-A
5482 ZW Schijndel
avec-infra.nl

1/1