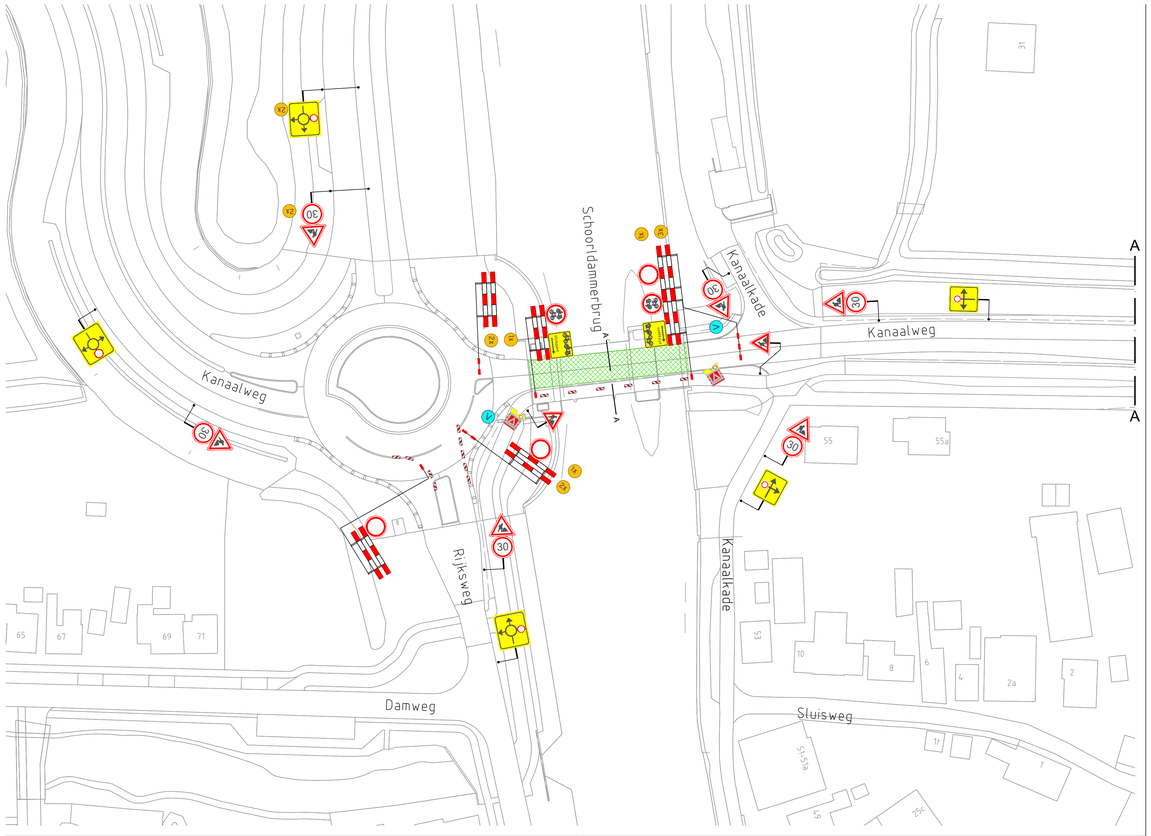

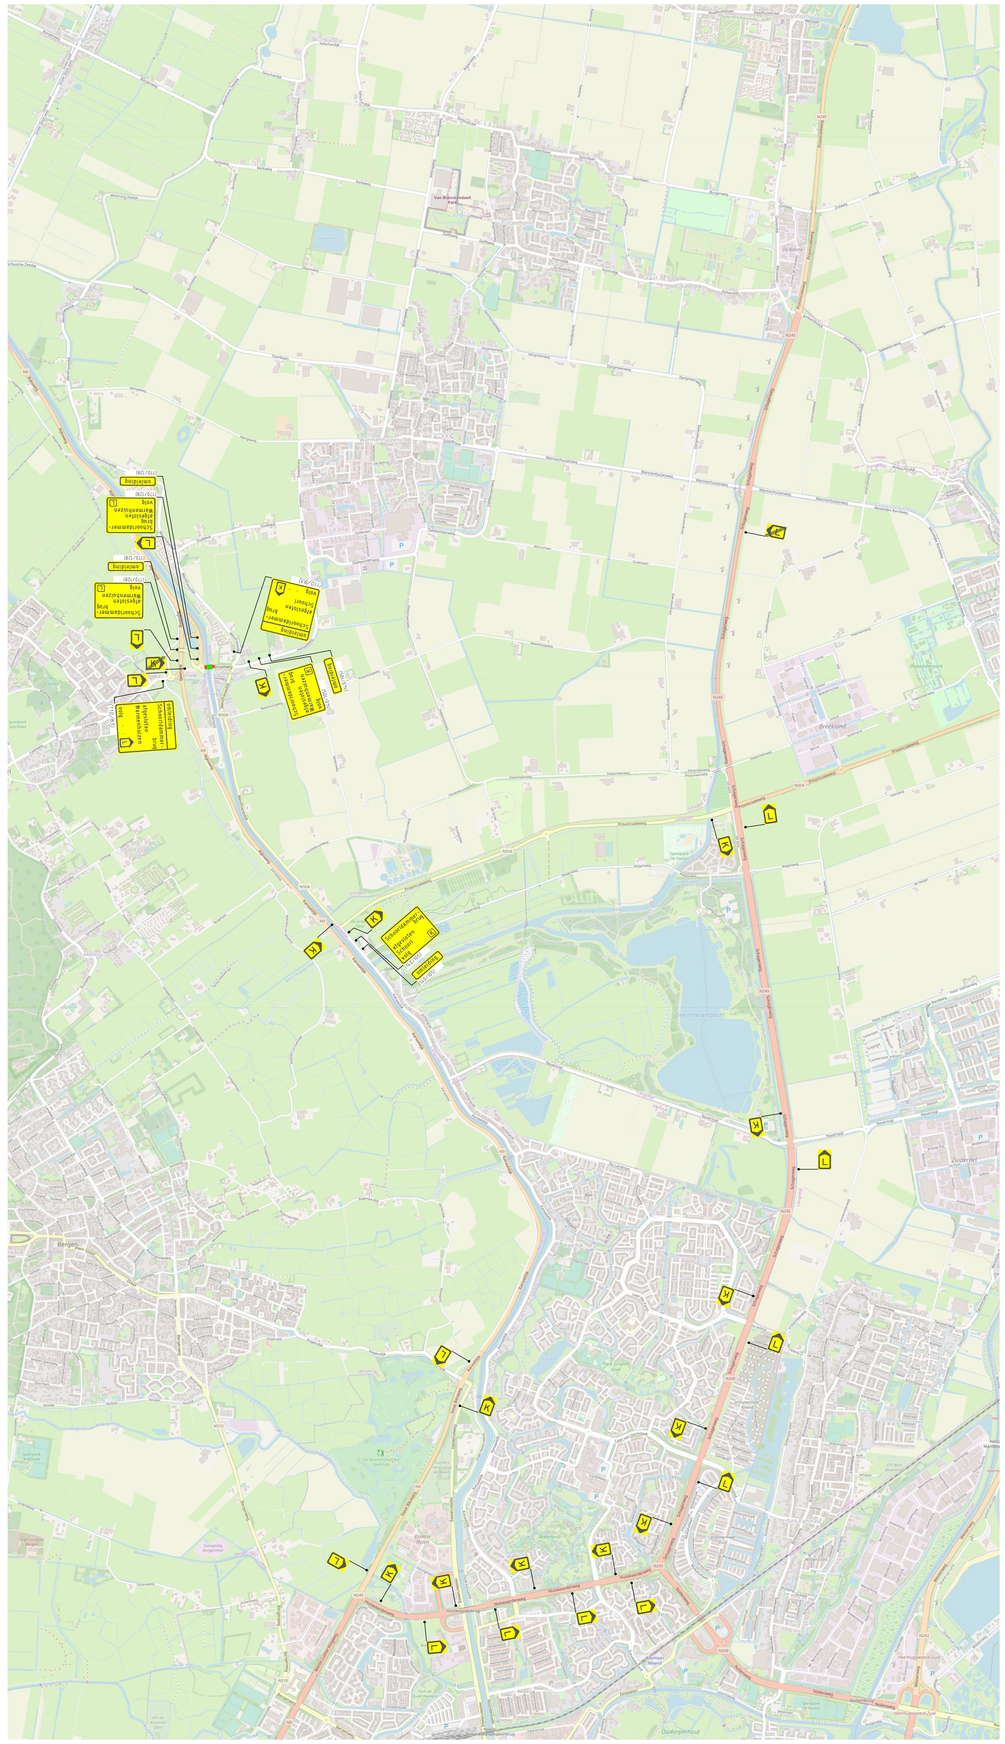

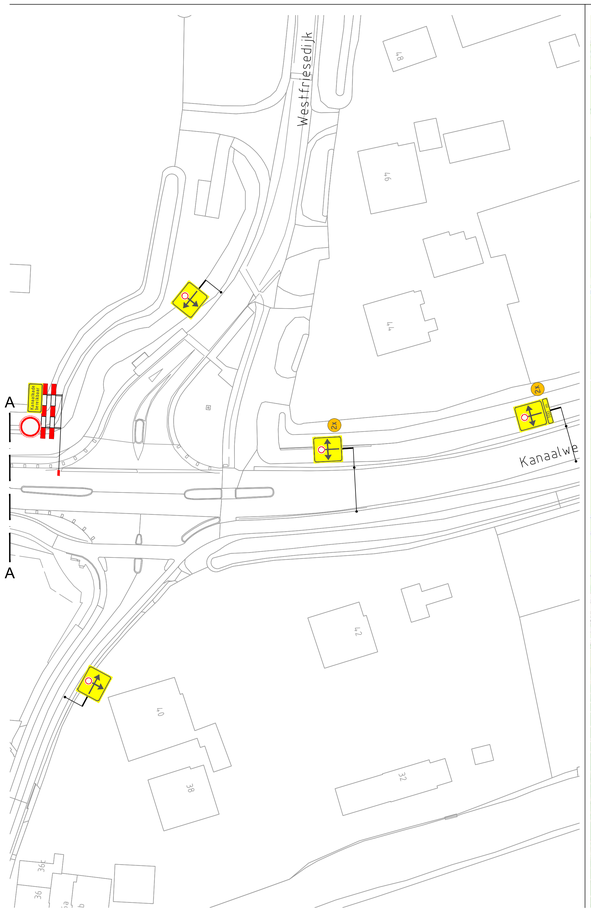

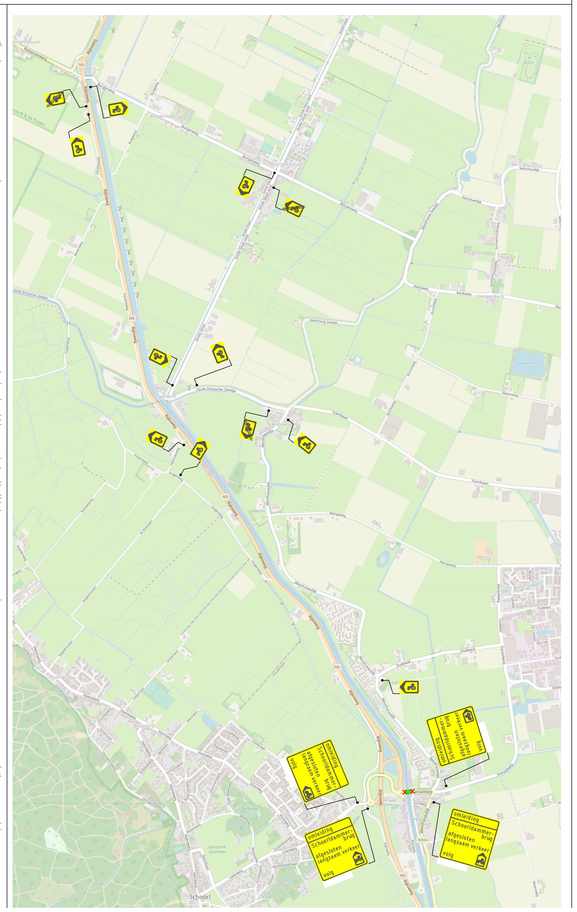

VERKLARING

- Werkvak
- Schrikhek
- Geleidebaken
- Vooraankondiging
- Letterafmeting tekstbord
- Routebord
- Verkeersregelaar
- Afsluiting
- geen doorgaand verkeer i.v.m. werkzaamheden van t/m

LOCATIE

Wijziging	Datum	Omschrijving	Tekenaar	Controle
A	05-10-2026	Definitief	A. de Leeuw	N. Hammouch

Opdrachtgever:

EQUANS EMPOWERING TRANSITIONS

Gebr. van Egdom & Zn.
Verkeerswerken
Industrieweg 12
1521 NB Wormerveer
tel: 06-22491636
E-mail : info@HvEverkeer.nl
Website : www.HvEverkeer.nl

Project:

Schoorldammerbrug Kanaalweg te Schoorl

Onderdeel:

Afsluiting en omleiding

Formaat:	Schaal:
A0	n.v.t.

Tekening nummer: 26.8.005.2-A

© HvE Verkeerswerken Ontwerp en Advies