
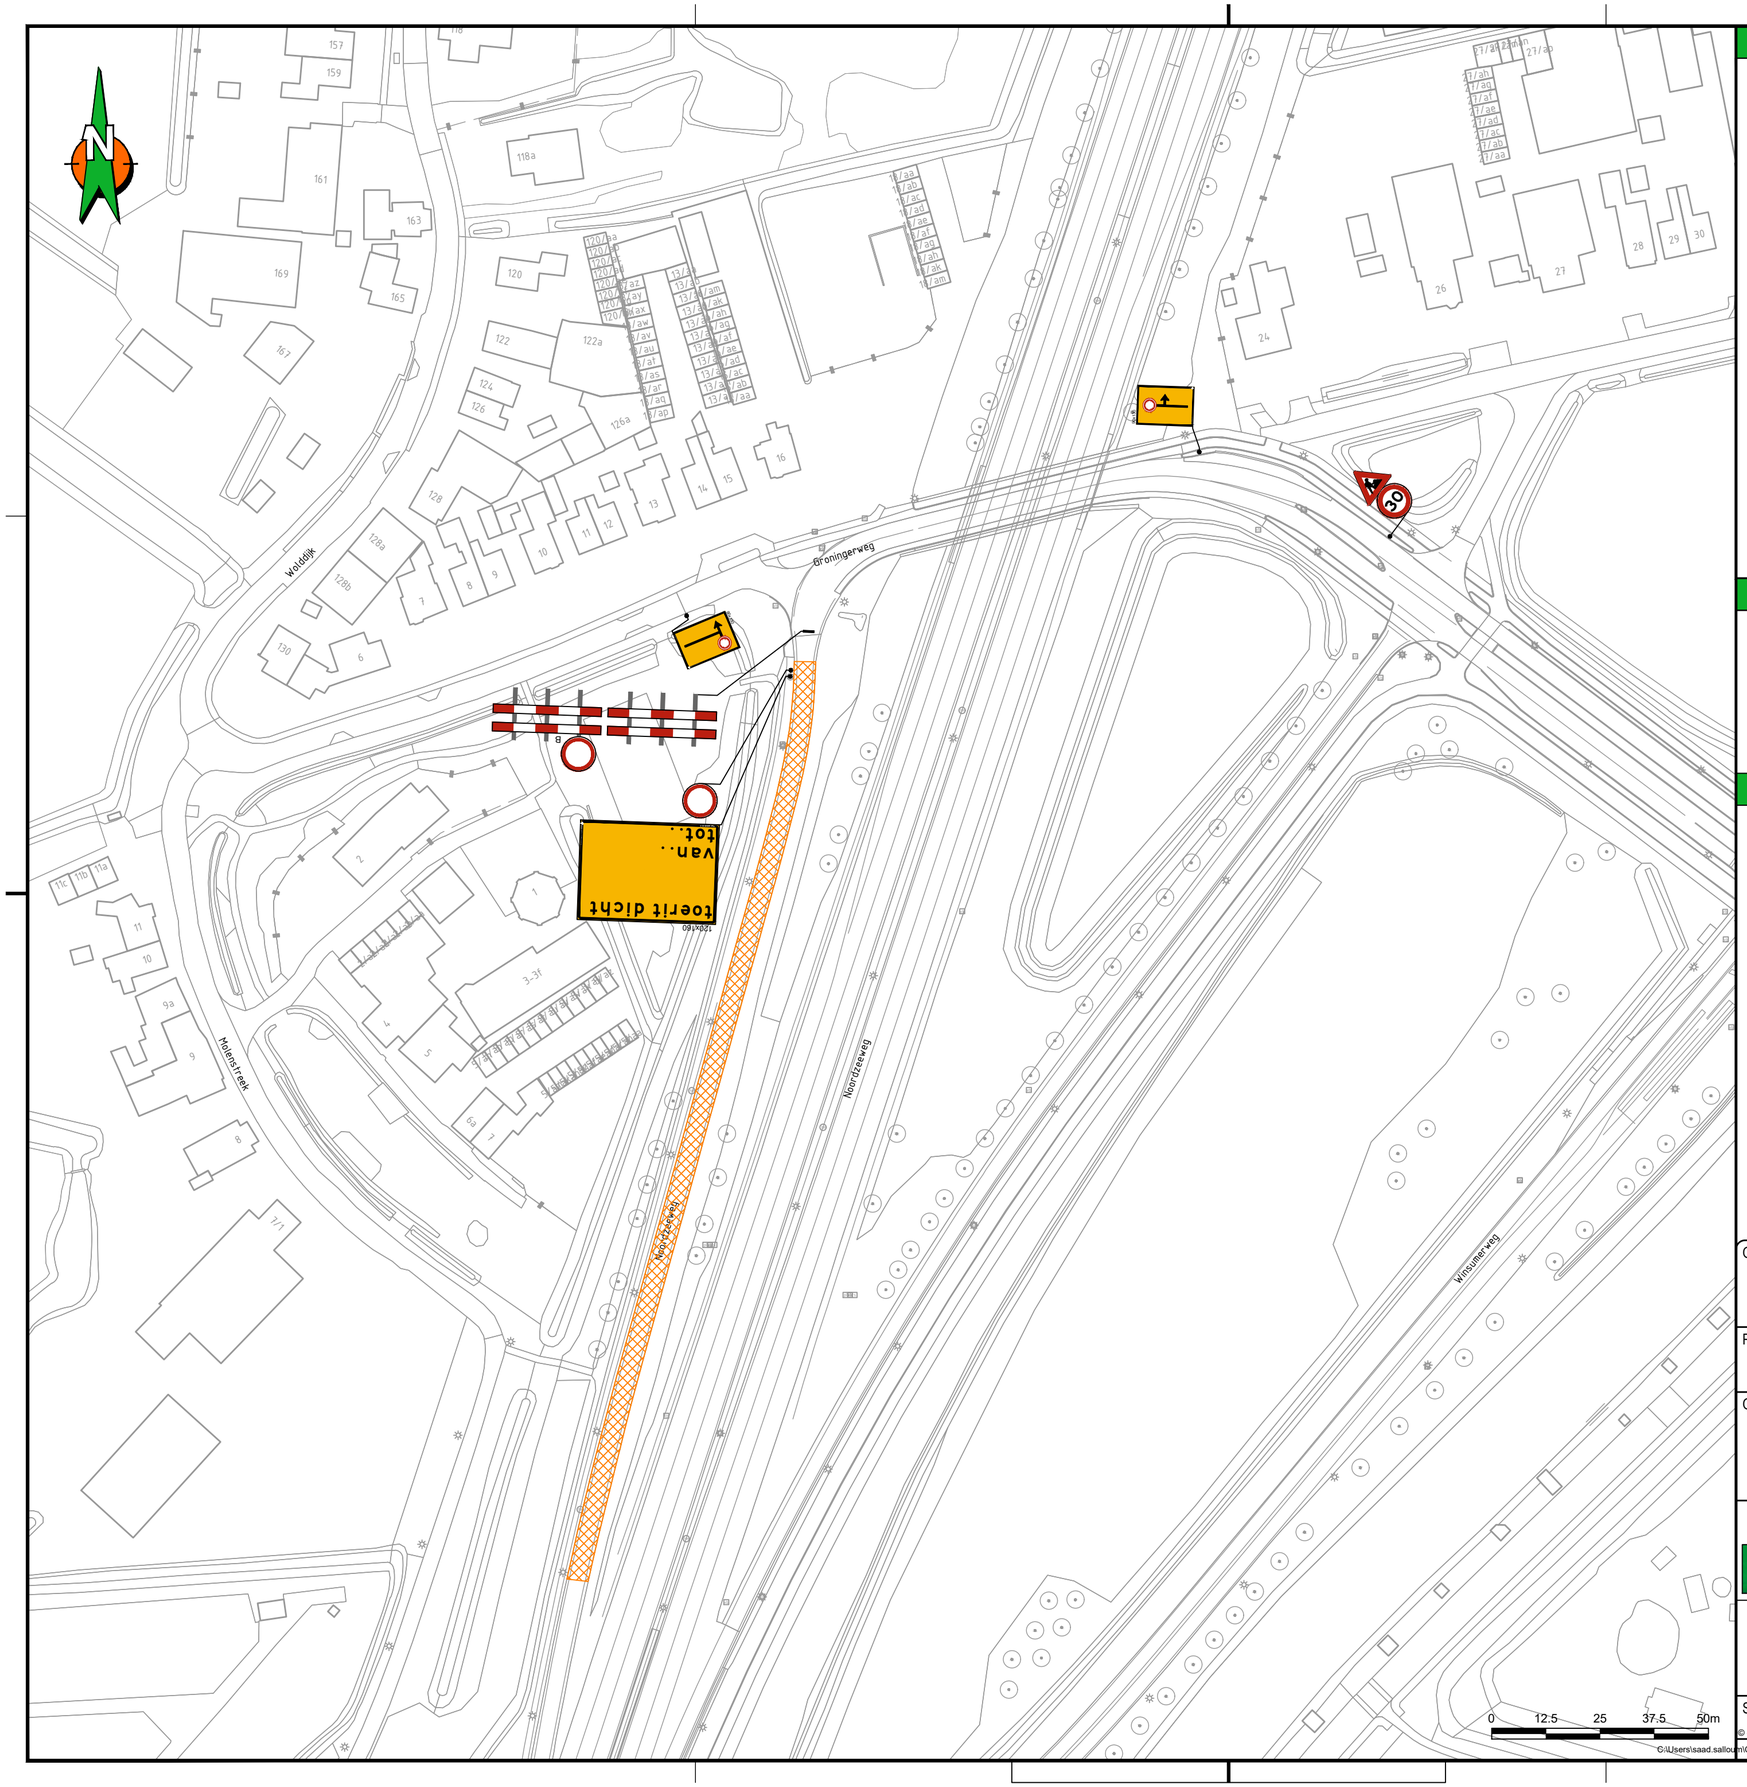


Locatie

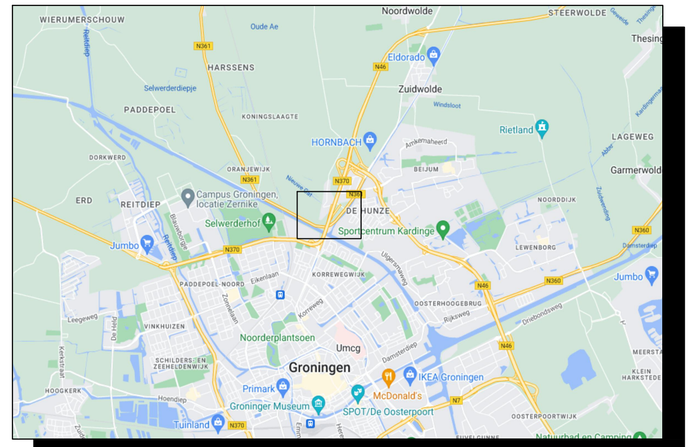

Opmerkingen

- Bij ernstige verkeershinder (afsluitingen e.d.)
  min. 2 weken voor aanvang werk infoborden plaatsen.
- Conflicterende bewegwijzering en bebording afplakken indien
  werkzaamheden langer dan 24h.
  (bij gebruik van tape mag het af te plakken bord niet beschadigd raken)
- Voor maatvoering (zover niet is aangegeven), maten hanteren zoals
  vermeld in de publicaties werk in uitvoering 96a en 96b van de CROW.

Legenda

RVV bord
reflectieklasse III

WIU, reflectieklasse III

werkvak

aantal	voorbeeld
1	
1	
1	toerit dicht van.. tot..
1	
1	
1	
2	

Opdrachtgever: provincie groningen

Project: schades Groningen 2026-2030
toerit N370 56.80d

Omschrijving: Situatietekening verkeersmaatregelen
afzettings/omleidingsplan

BAM Infra Verkeerstechniek bv
Vestiging: Plantijnweg 32, 4104 BB Culemborg
Postadres: Postbus 170
Telefoon: 0345 - 54 74 74
Internet: www.baminfra.nl info@baminfra.nl

Schaal: 1:1000
Opgesteld: Salloum, Saad
Paraaf:
Datum: 12-11-2026
Blad nummer: 1 van 1
Gecontroleerd:
Paraaf:
Datum:
Formaat: A2.L
Vrijgegeven:
Paraaf:
Datum:
Tekeningnummer: COP.00535.01.11/006
Status: CONCEPT
Versie: A1.1
Datum: 12 november 2026

© copyright

G:\Users\saad.salloum\OneDrive - Royal BAM Group Nv\vkm - Projecten\COP.00535 Geleiderail Groningen\COP.00535.01.11 - Schades Groningen 2026-2030\04. Werktekeningen\COP.00535.01.11_006_A1.1.dwg

De inhoud van dit document is eigendom van BAM Infra Verkeerstechniek bv en mag zonder voorafgaande schriftelijke toestemming van de auteur niet worden gekopieerd, openbaar gemaakt of op enige andere wijze worden gebruikt.