



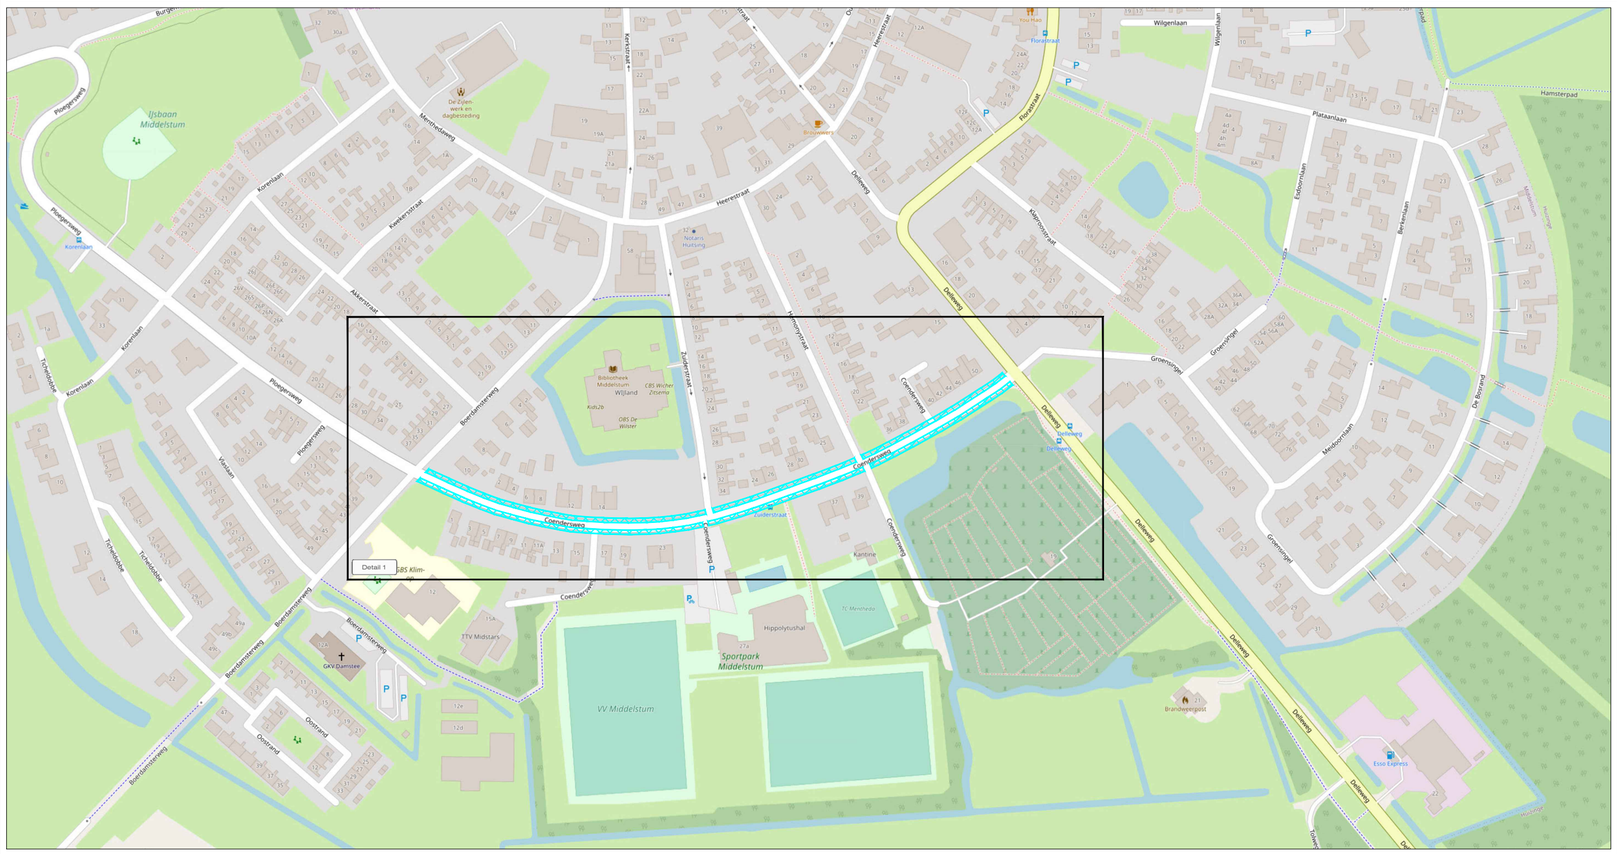

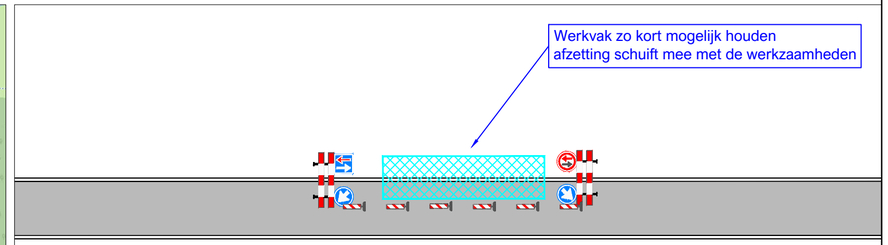

96b-1205

LEGENDA

- Werkruimte
- Conflicterende bebording afplakken
- De exacte plaatsing van de bebording wordt op locatie bepaald

CHECKLIST

Verkeersregelaar(s) ☐	Tijdelijke verlichting ☐	Barrier ☐

OPDRACHTGEVER: FUHLER B.V. EMMEN Wegenbouw www.fuhler.nl

PROJECT: **Zuiderstraat, Middelstum**
Voetpaden Coendersweg

	DATUM:	PARAAF:
GET: JAV	21-09-2026	
GEC: MSM	21-09-2026	
GEW:		
VRIJ: JAV	22-09-2026	

DEFINITIEF VERSIE: **A**

PROJECT NR: **B2630731** SCHAAL: **NVT**

TEKENING NR: **STN02** FORMAAT: **A2**

Vestiging Rijssen: Fahrenheitstraat 13 7461 JA RIJSSEN
Vestiging Beilen: De Hanekampen 13 9411 XN BEILEN
Vestiging Bunschoten: Ampèreweg 3 3752 LR BUNSCHOTEN
Tel: +31 (0)548 82 09 90 info@savetrafficnederland.nl www.savetrafficnederland.nl

STN Save Traffic Nederland

Save Traffic Nederland

Advies, ontwerp en uitvoering tijdelijke verkeersmaatregelen

© OpenStreetMap-auteurs

KOMO® NCK.2023.0074.BRL9101.H0055