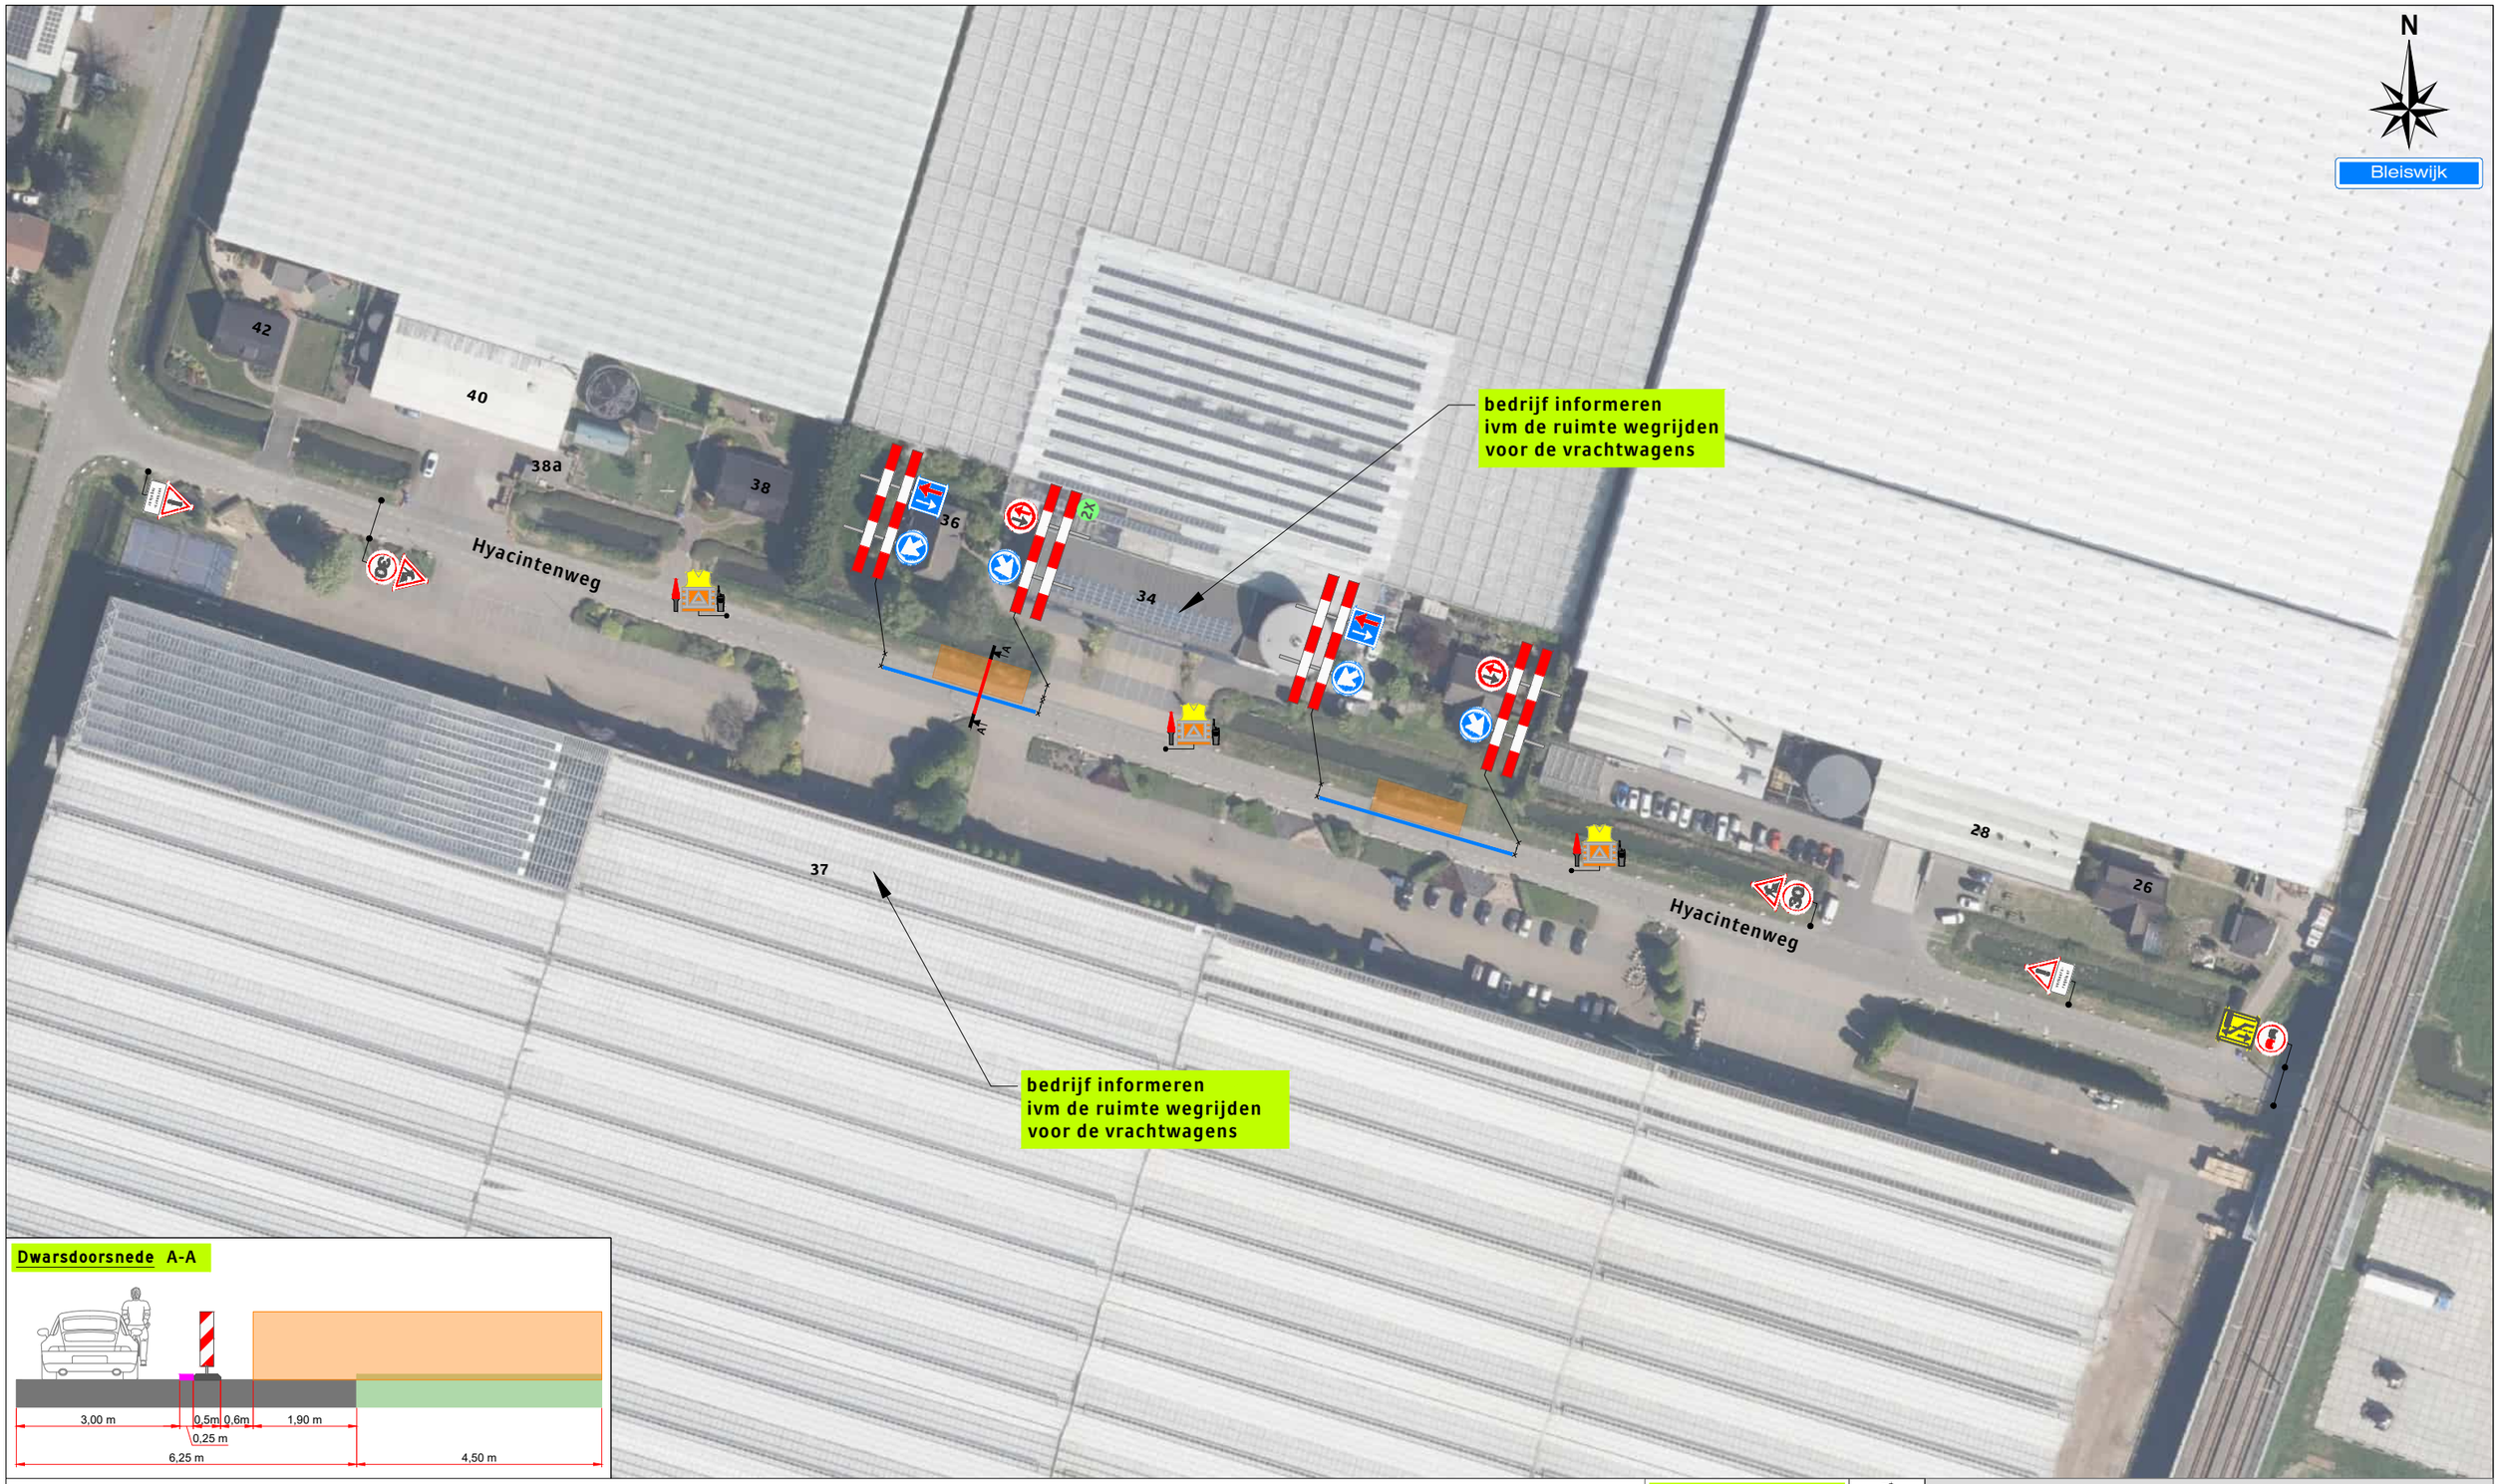


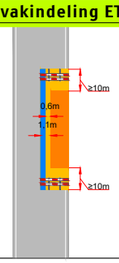

**Dwarsdoorsnede A-A**




## Legenda

- Werkruimte
- Bakens (ca. 70m)

**Werkvakindeling ETW**




Versluys Verkeersmaatregelen BV
Veiligheid Zakelijk Opdrachtgever

**Project:** Hyacintenweg 32 - 36 te Bleiswijk

**Tekeningnummer:** 226-02785-01

Ref.nr.: n.t.b.

Opdrachtgever:

**Onderdeel:**
Verkeersmaatregel

**Aard werkzaamheden:** Kabels & Leidingen

| | | | |
|---|---|---|---|
| Werkvoorbereider | : R. Winde | | |
| Getekend | : M. Gürsoy | Datum | : 14-04-2026 |
| Gecontroleerd | : A. van Putten | Datum | : 14-04-2026 |

Status: ■ Concept ☐ Definitief | Schaal: n.v.t. | Formaat: A3 | www.versluysgroep.nl | K54368

Plaatsing conform CROW 96a en 96b - Conflicterende bebording / bewegwijzering afdekken