

Utrecht

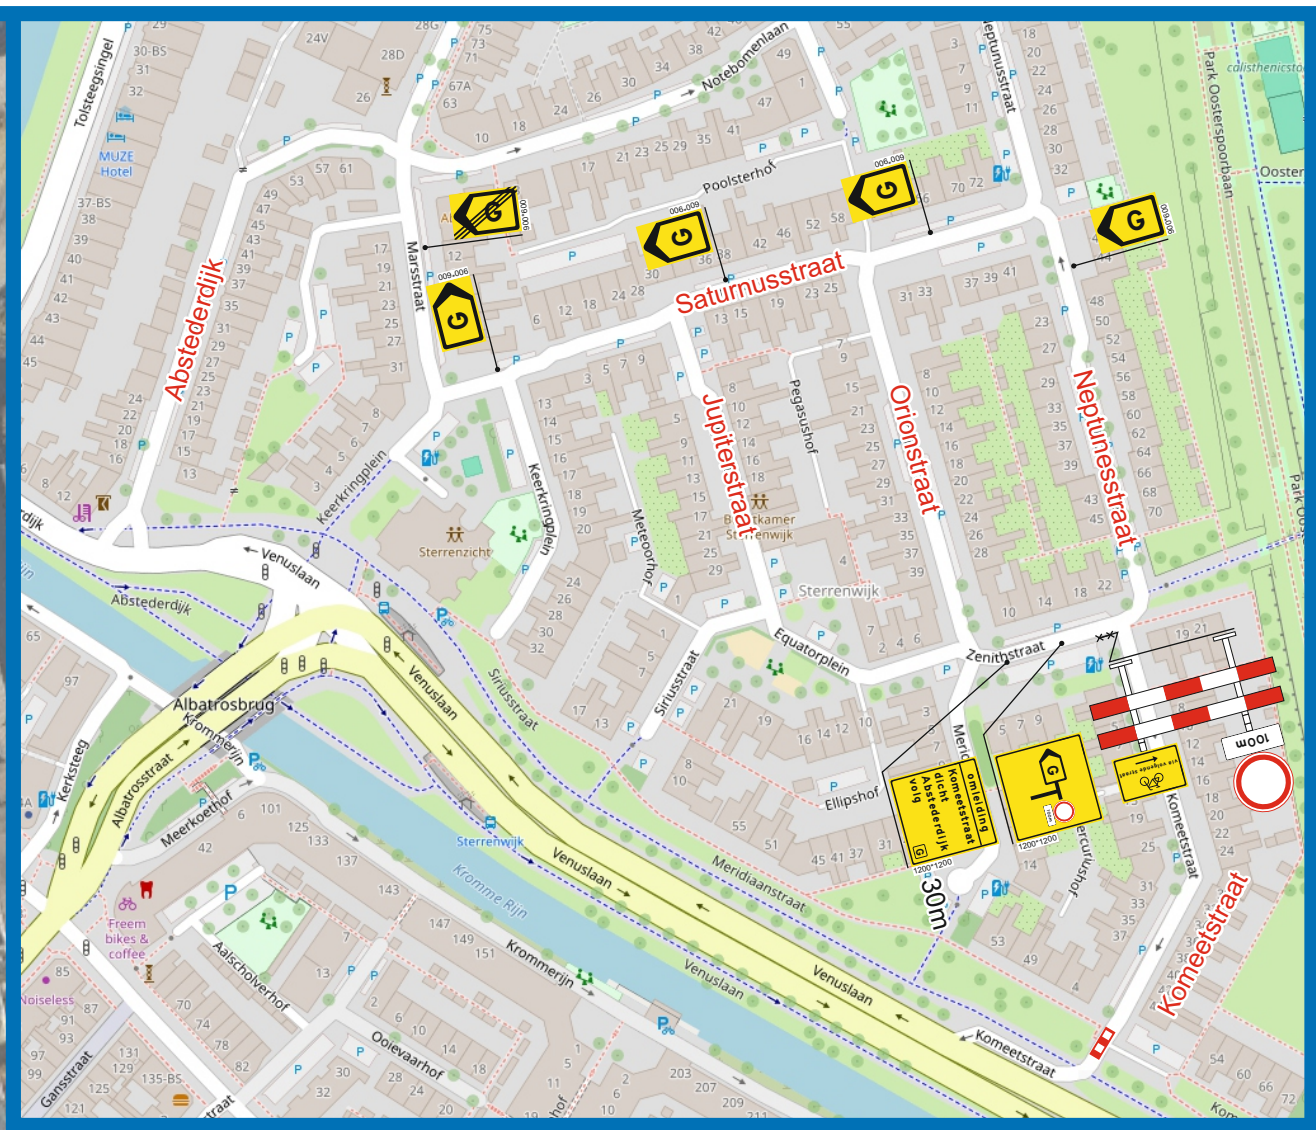

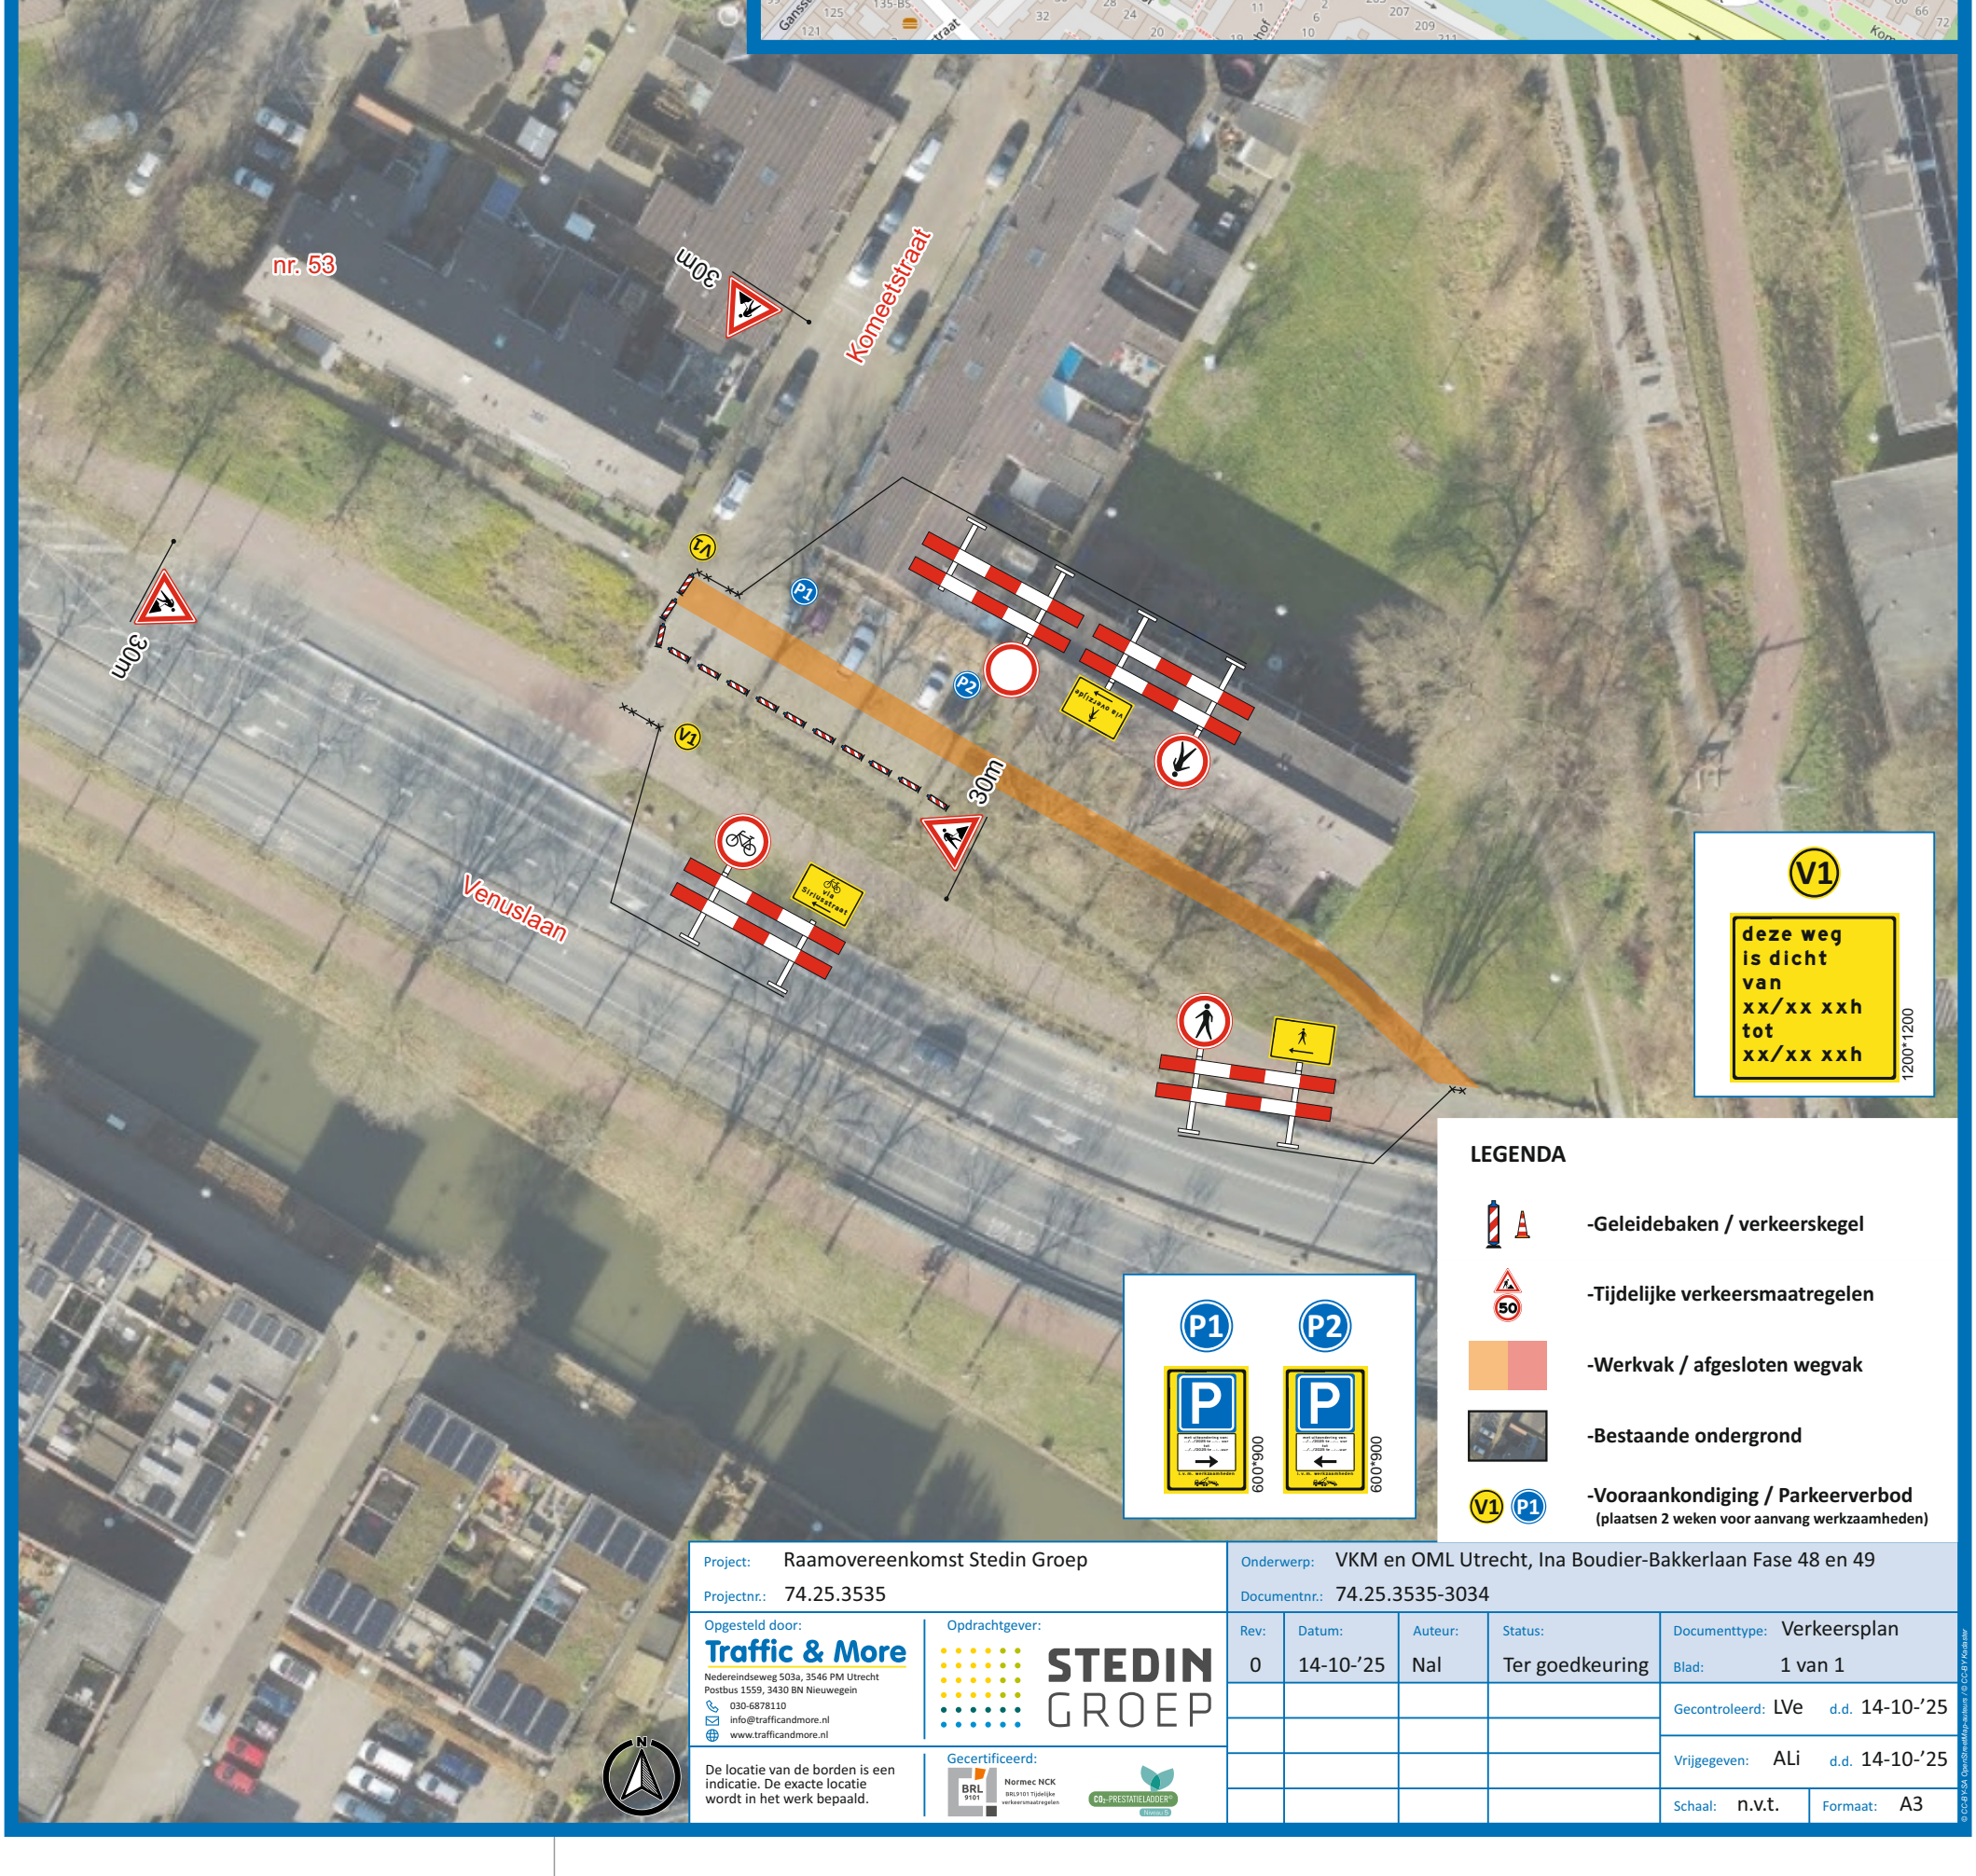

LEGENDA

- -Geleidebaken / verkeerskegel
- -Tijdelijke verkeersmaatregelen
- -Werkvak / afgesloten wegvak
- -Bestaande ondergrond
- -Vooraankondiging / Parkeerverbod (plaatsen 2 weken voor aanvang werkzaamheden)

Project:	Raamovereenkomst Stedin Groep
Projectnr.:	74.25.3535
Onderwerp:	VKM en OML Utrecht, Ina Boudier-Bakkerlaan Fase 48 en 49
Documentnr.:	74.25.3535-3034

Opgesteld door:
Traffic & More
Nedereindseweg 503a, 3546 PM Utrecht
Postbus 1559, 3430 BN Nieuwegein
030-6878110
info@trafficandmore.nl
www.trafficandmore.nl

Opdrachtgever: STEDIN GROEP

De locatie van de borden is een indicatie. De exacte locatie wordt in het werk bepaald.

Gecertificeerd: Normec NCK BRL9101 Tijdelijke verkeersmaatregelen; CO2-PRESTATIELADDER Niveau 5

Rev:	Datum:	Auteur:	Status:	Documenttype: Verkeersplan
0	14-10-'25	Nal	Ter goedkeuring	Blad: 1 van 1
				Gecontroleerd: LVe d.d. 14-10-'25
				Vrijgegeven: ALi d.d. 14-10-'25
				Schaal: n.v.t. Formaat: A3

© CC-BY-NA OpenStreetMap-auteurs / © CC-BY Adobe