
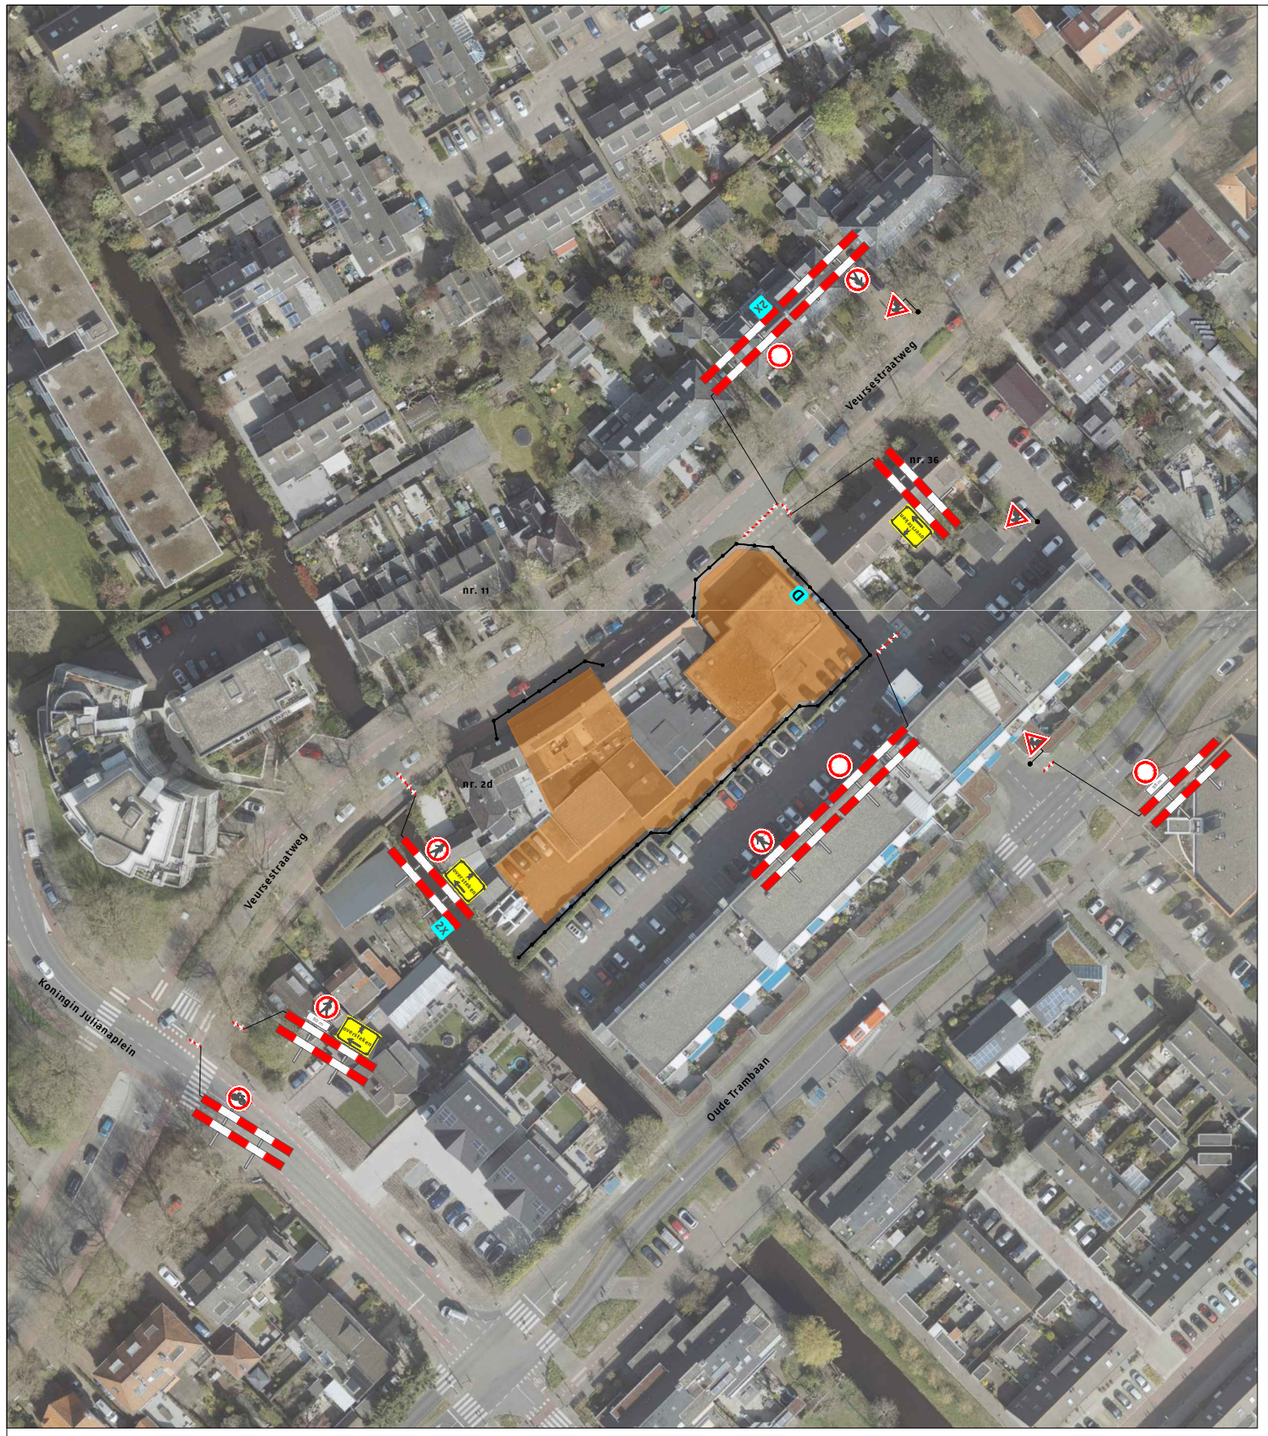


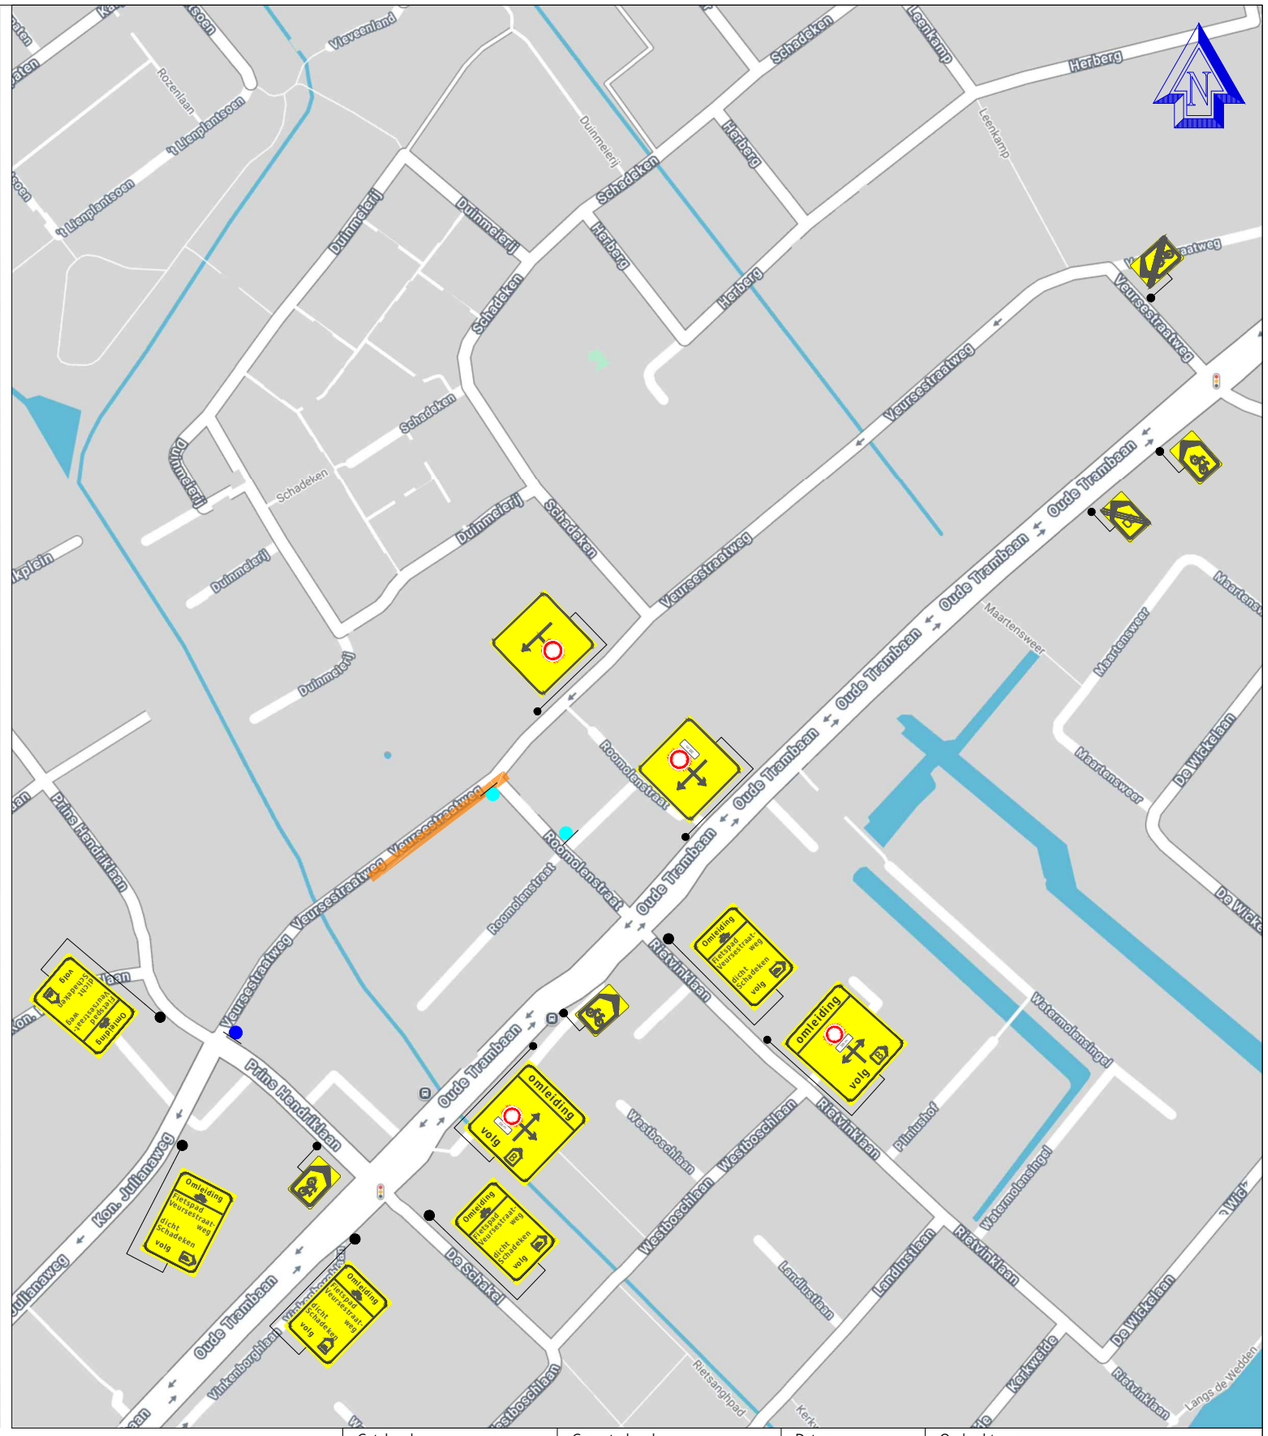

Legenda

- Werkruimte
- Bouwhek (ca. 50 st.)

Fietspad dicht X t/m X — 1X

Deze weg is dicht X t/m X — 3X

D 1X — parkeren verboden op X t/m X, weg wordt afgesleept via bord

Behoort bij besluit van B & W van Leidschendam-Voorburg

Leidschendam-Voorburg

Getekend: B. Spoormaker	Gecontroleerd: J. Mastenbroek	Datum: 31-3-2025	Opdrachtgever: VAN RHIJN BOUW
Revisie: C	Omschrijving: projectnaam aangepast	Datum: 2-7-2025	
Project / Onderdeel: Veursestraatweg Leidschendam Permanente afsluiting Romolenstraat			Tekeningnummer: 25-3008
			Projectnummer: -
			Formaat: A3 / Schaal: nvt / Status: Concept
			Blad: 1/2

Binck
Zonweg 11a
2516 AK Den Haag
+31 (0)70 383 35 95
info@binckverkeer.nl
www.binckverkeer.nl

Plaatsing conform CROW 96a/b/v | Conflicterende bebordingen / bewegwijzering afdekken

Document: 25-3008 Leidschendam Veursestraatweg rev F.dwg