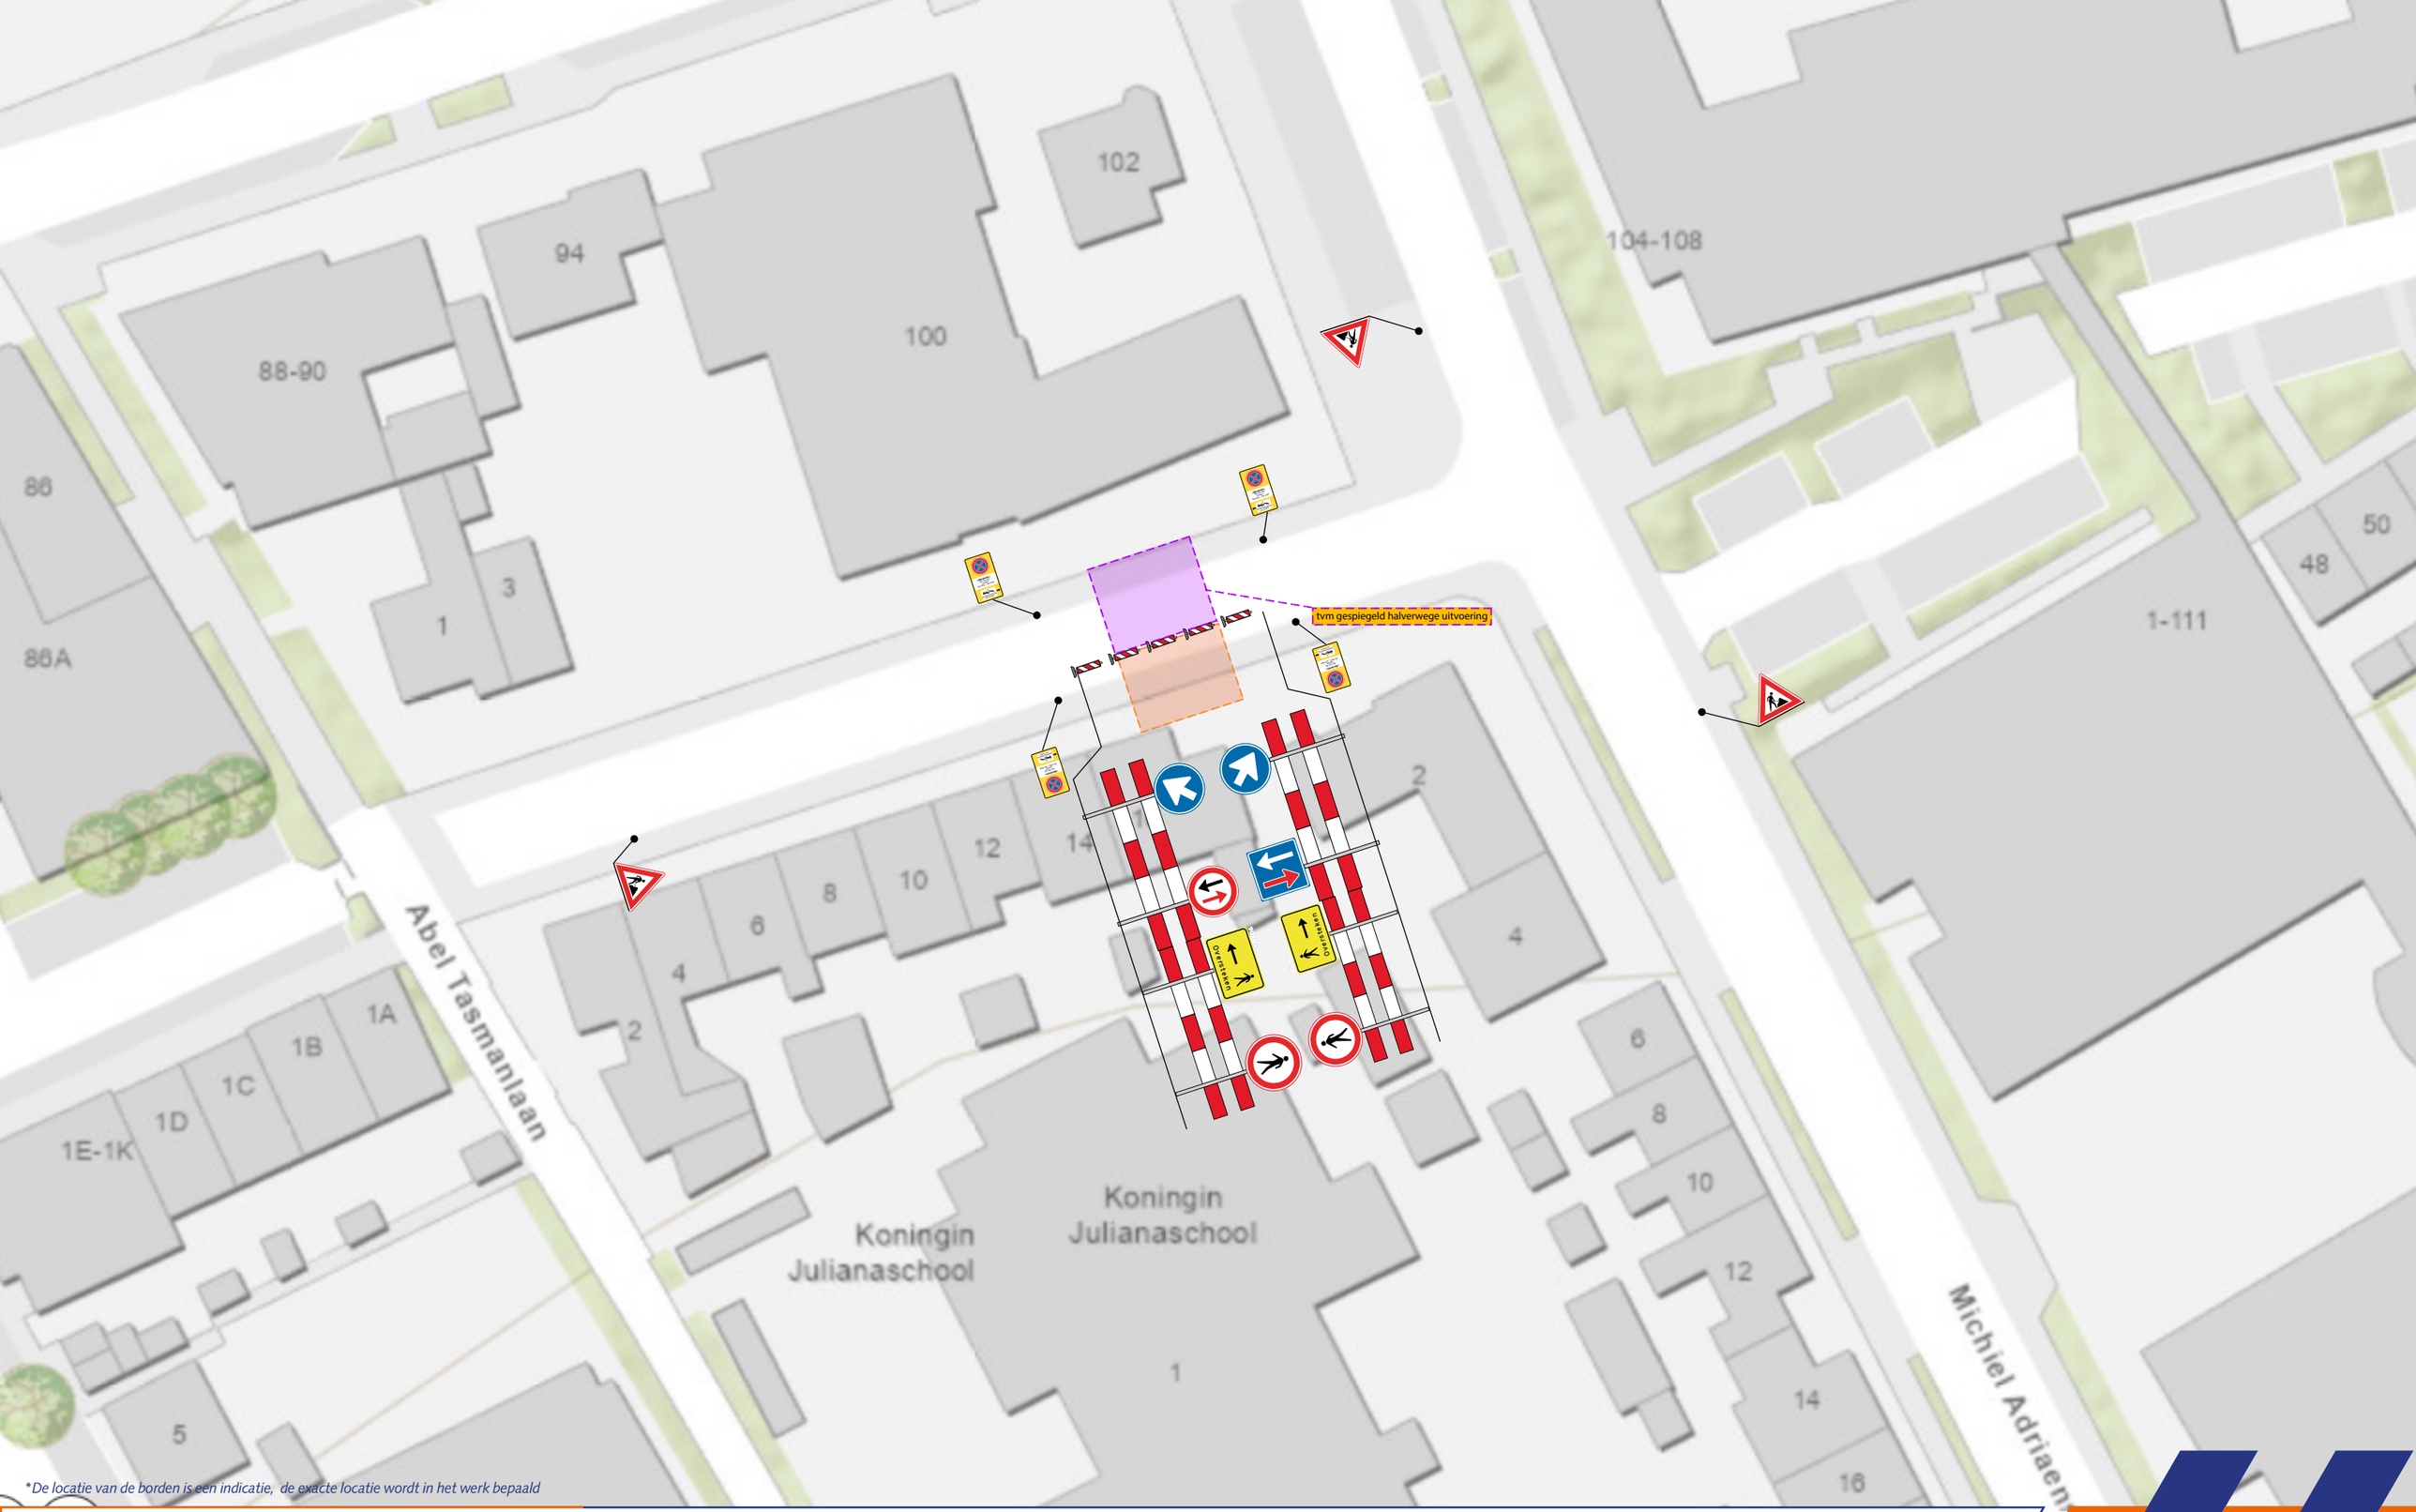


*De locatie van de borden is een indicatie, de exacte locatie wordt in het werk bepaald

Legenda

- Tijdelijke verkeersmaatregelen
- Werklocatie
- Geleidebakens / Verkeerskegels

Opdrachtgever: JUVA

Opgesteld door: VSZH Verkeer Service Zuid Holland

Voor veiligheid en doorstroming

N

ProjectInformatie

- **Project**: *Piet Heinstraat 16, De Lier*
- **Projectnummer**: *2026-3440*
- **Documentnummer**: *2026-3440.1.1*
- **Datum**: *07-11-2026*
- **Schaal**: *n.v.t.*
- **Auteur**: *MH*
- **Gecontroleerd**: *AK*
- **Formaat**: *A3*