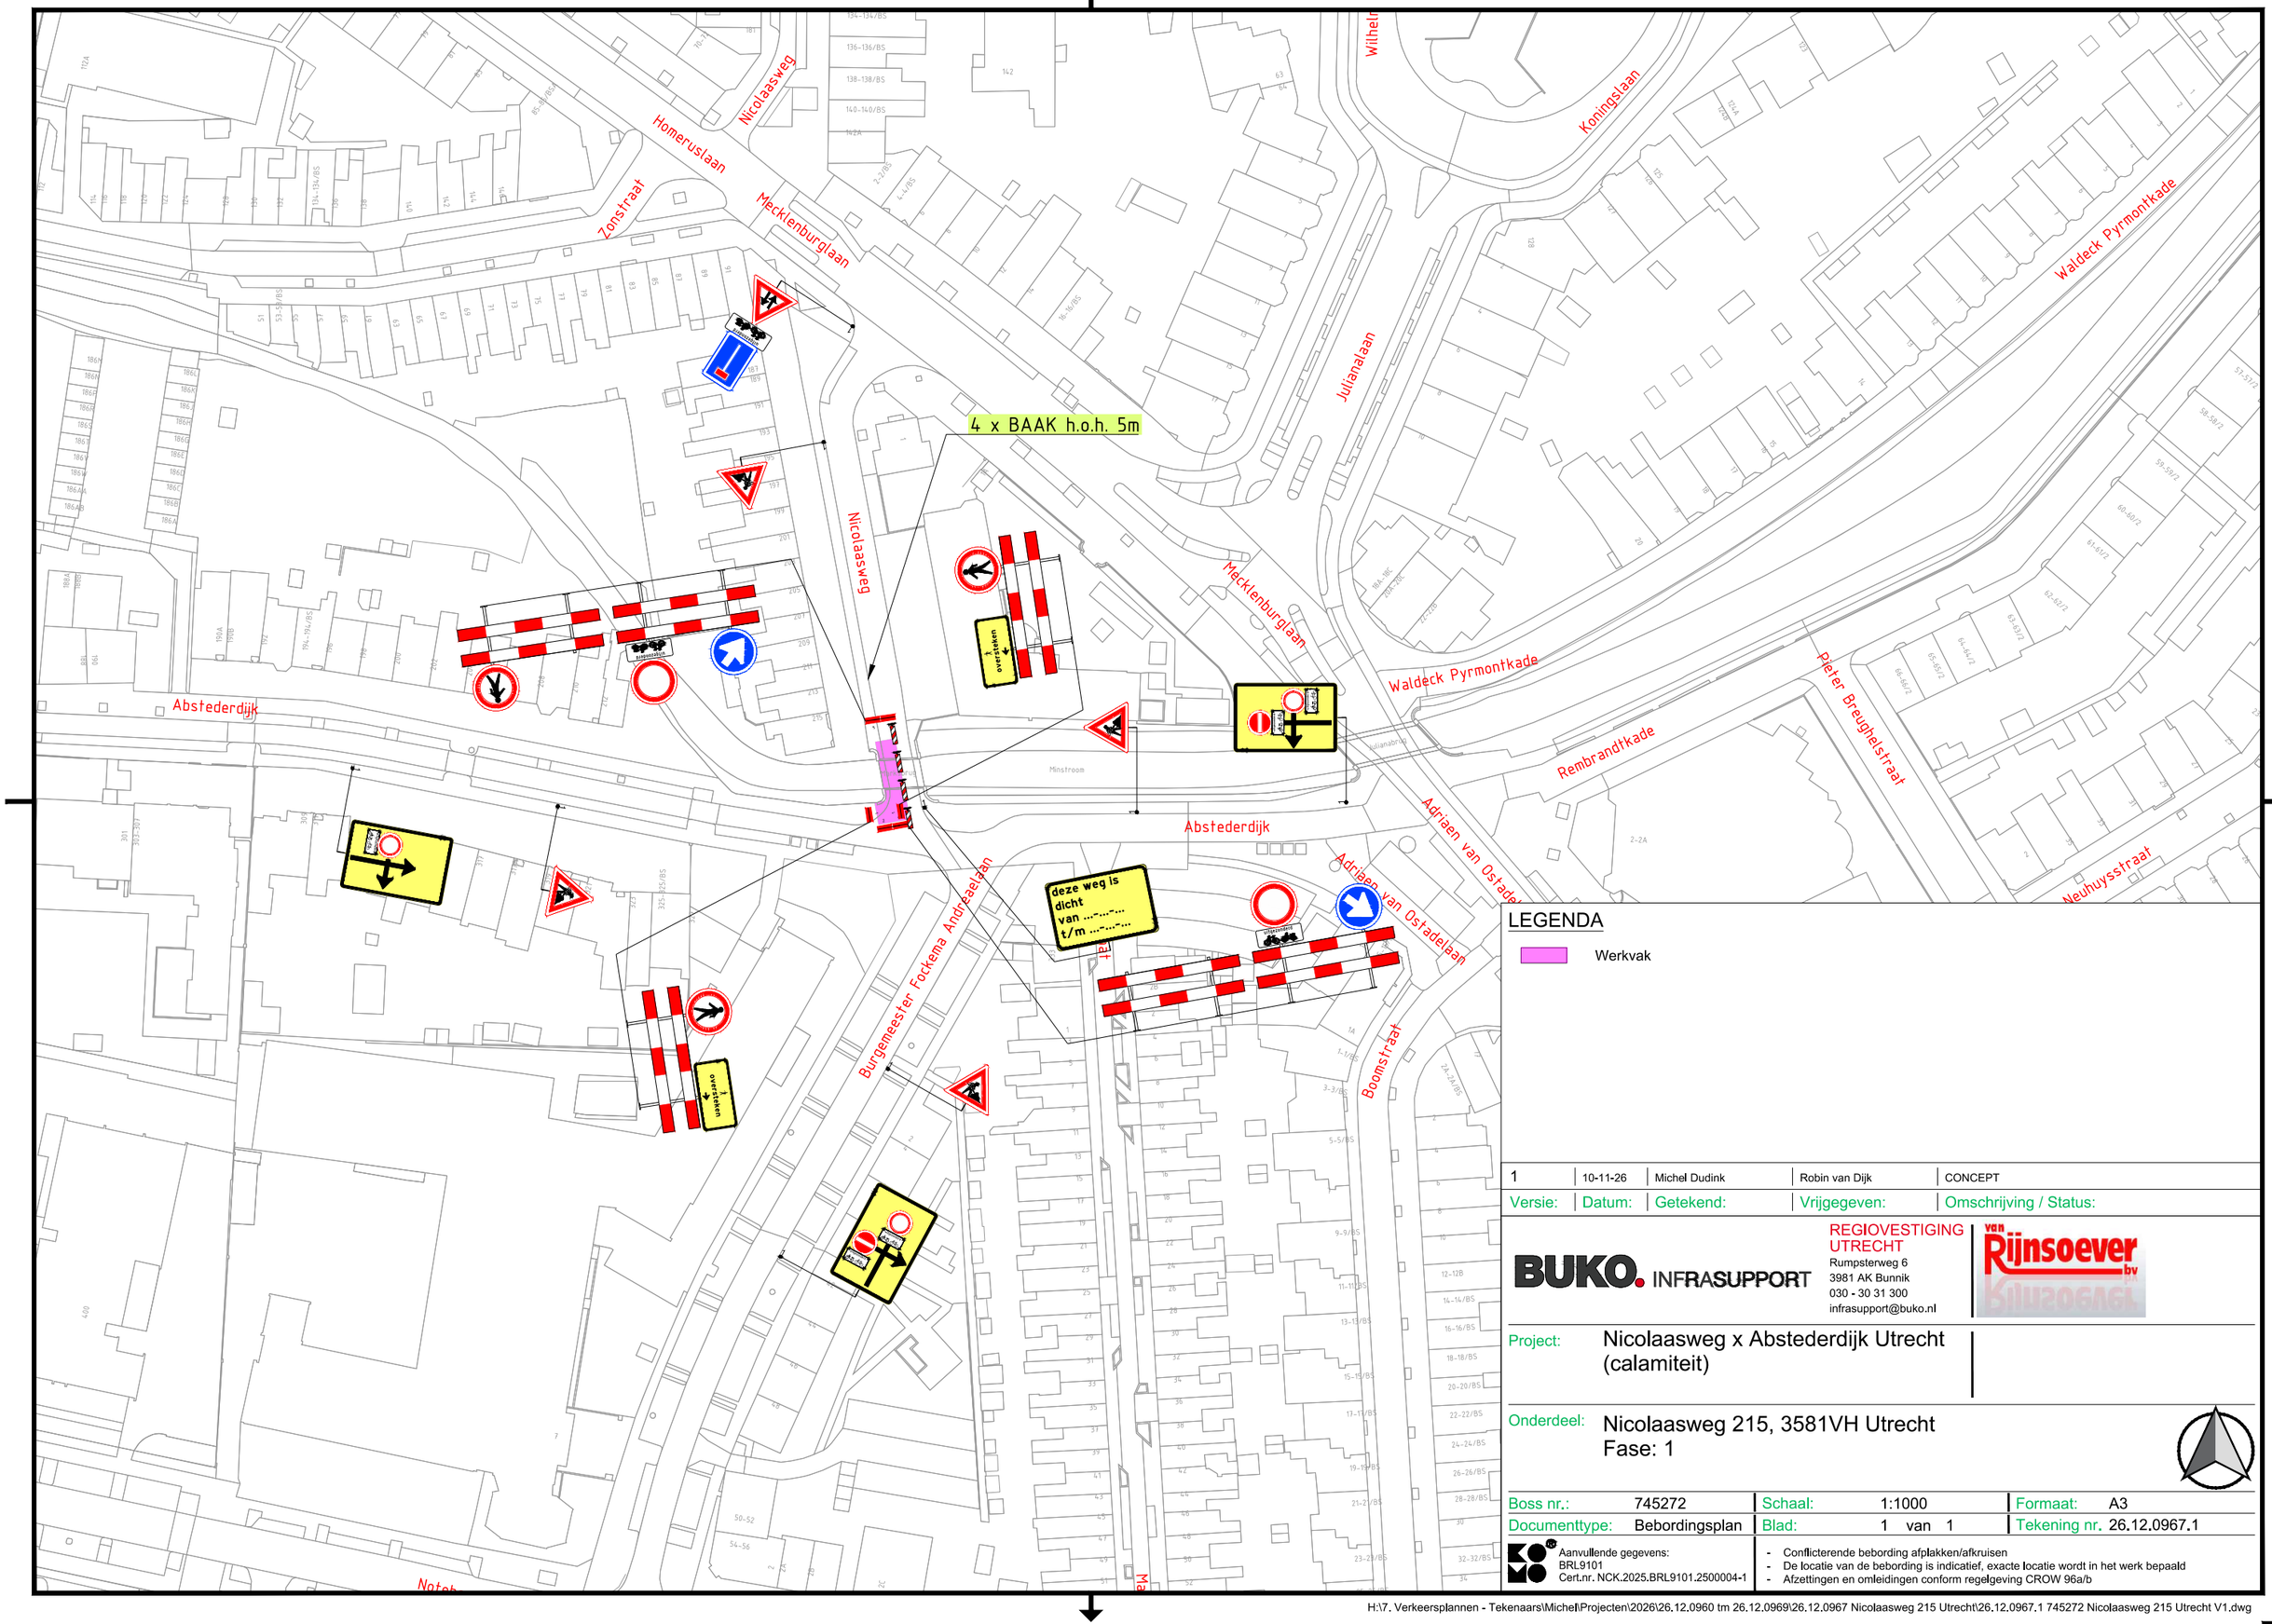


LEGENDA

Werkvak

Versie:	Datum:	Getekend:	Vrijgegeven:	Omschrijving / Status:
1	10-11-26	Michel Dudink	Robin van Dijk	CONCEPT

BUKO. INFRASUPPORT

REGIOVESTIGING UTRECHT
Rumpsterweg 6
3981 AK Bunnik
030 - 30 31 300
infrasupport@buko.nl

van Rijnsoever bv

Project: Nicolaasweg x Absteederdijk Utrecht (calamiteit)

Onderdeel: Nicolaasweg 215, 3581VH Utrecht
Fase: 1

Boss nr.:	745272	Schaal:	1:1000	Formaat:	A3
Documenttype:	Bebordingsplan	Blad:	1 van 1	Tekening nr.	26.12.0967.1

Aanvullende gegevens:
BRL9101
Cert.nr. NCK.2025.BRL9101.2500004-1

- Conflicterende bebording afplakken/afkruisen
- De locatie van de bebording is indicatief, exacte locatie wordt in het werk bepaald
- Afzettingen en omleidingen conform regelgeving CROW 96a/b

H:\7. Verkeersplannen - Tekenaars\Michel\Projecten\2026\26.12.0960 tm 26.12.0969\26.12.0967 Nicolaasweg 215 Utrecht\26.12.0967.1 745272 Nicolaasweg 215 Utrecht V1.dwg