


VERKLARING

- Werkvak
- Schrikhek
- Geleidebaken / Verkeerskegel 5 stuk

LOCATIE

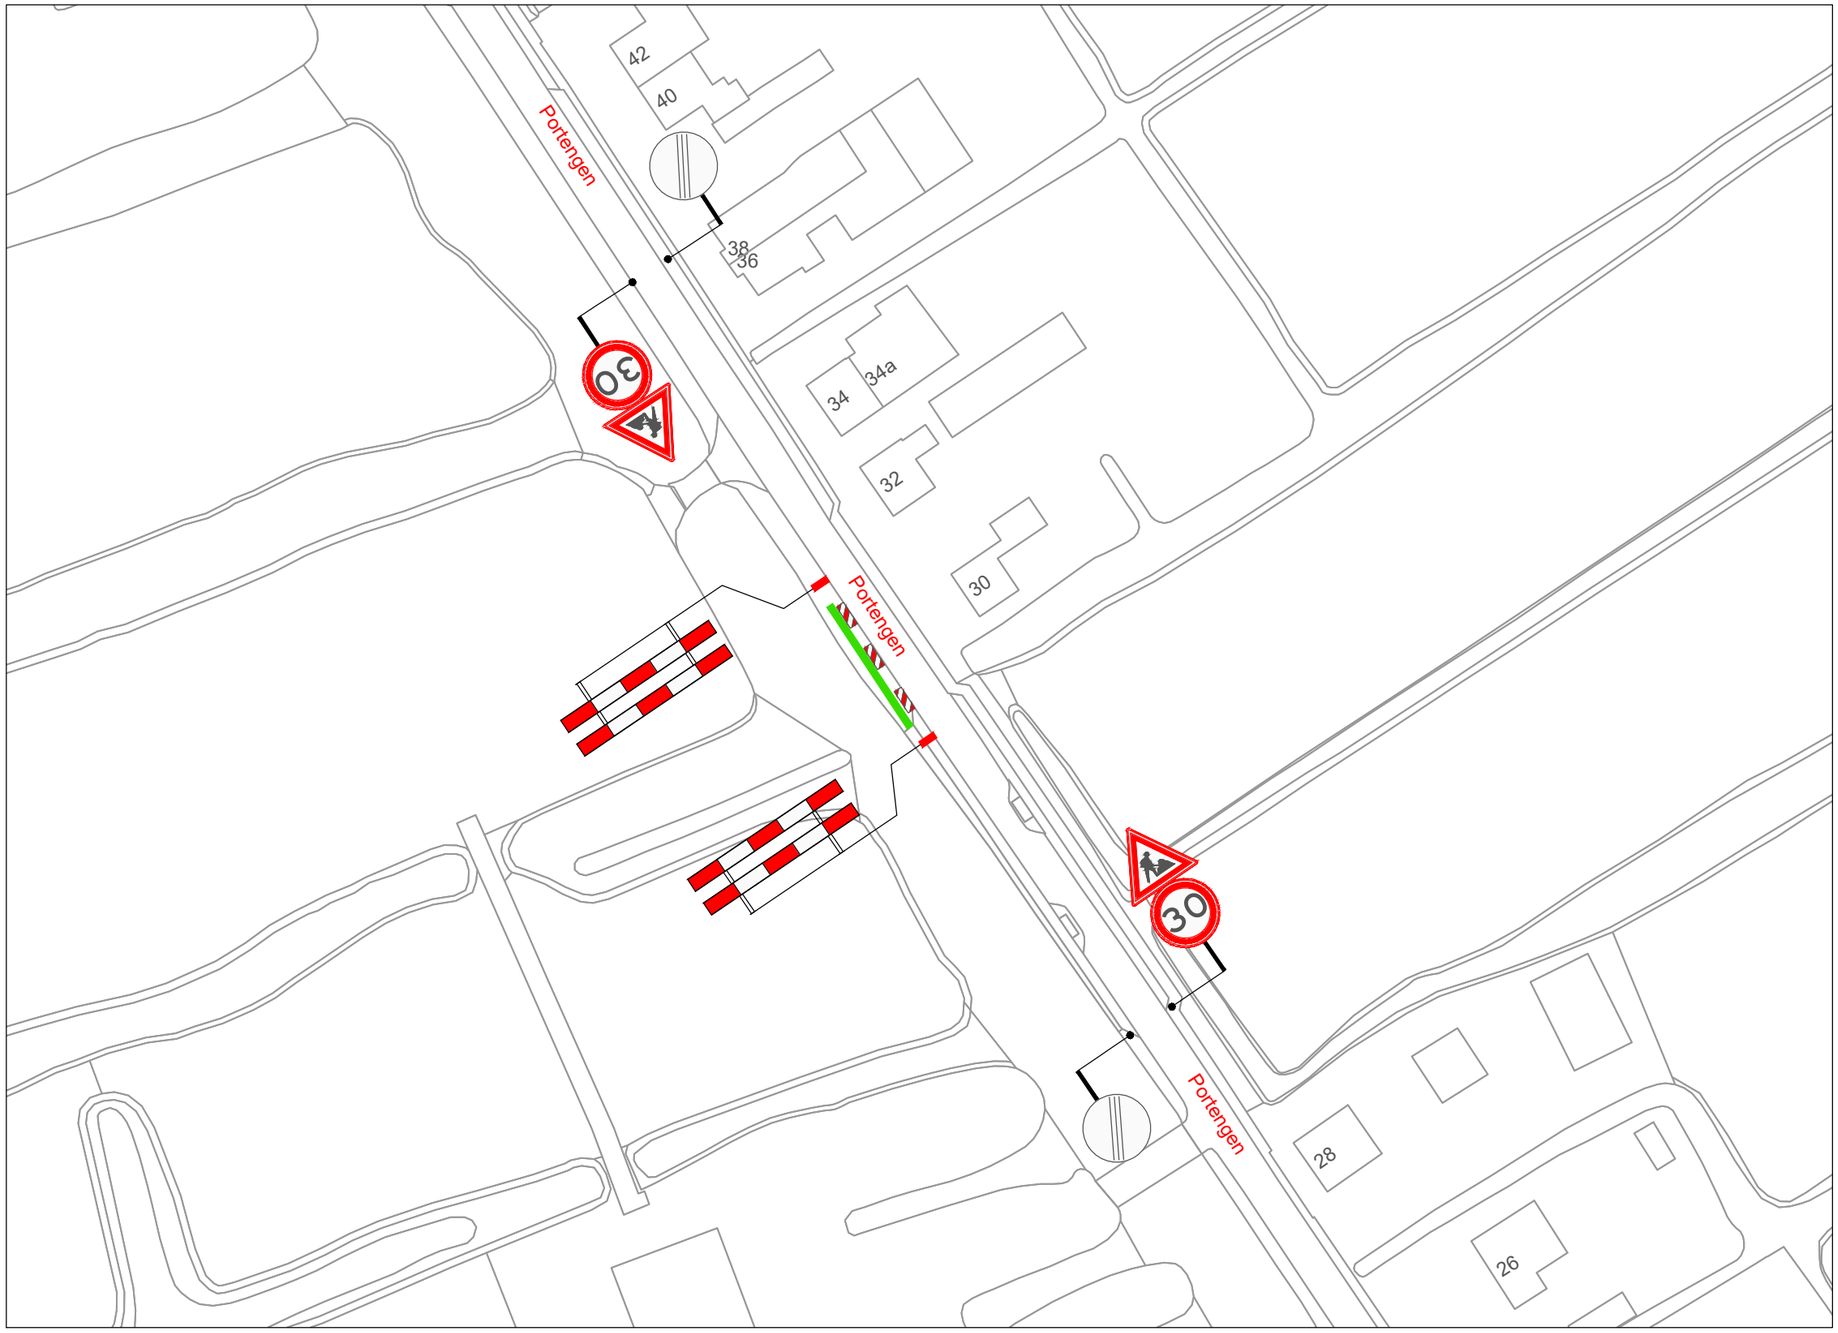

Project: Werkzaamheden Portengen te Kockengen

Onderdeel: Afzetting t.b.v. Civiele werkzaamheden

Opdrachtgever: Hanab Connectivity Solutions

Wijziging	Datum	Omschrijving	Tekenaar	Controle
A	04-09-26		S. Abrahamian	A. Mujic

ZWAMBAG VERKEERSTECHNIEK
Zwambag Verkeerstechniek
Lakerveld 41
4128 LE Lexmond
tel: 0347-443000
E-mail: info@zwambagverkeerstechniek.nl

Formaat: A3L

Schaal: n.v.t.

Tekening nummer: 26.004.134A01-A

Project nummer:

Referentie opdrachtgever: S00826014105

© Zwambag Verkeerstechniek Ontwerp en Advies