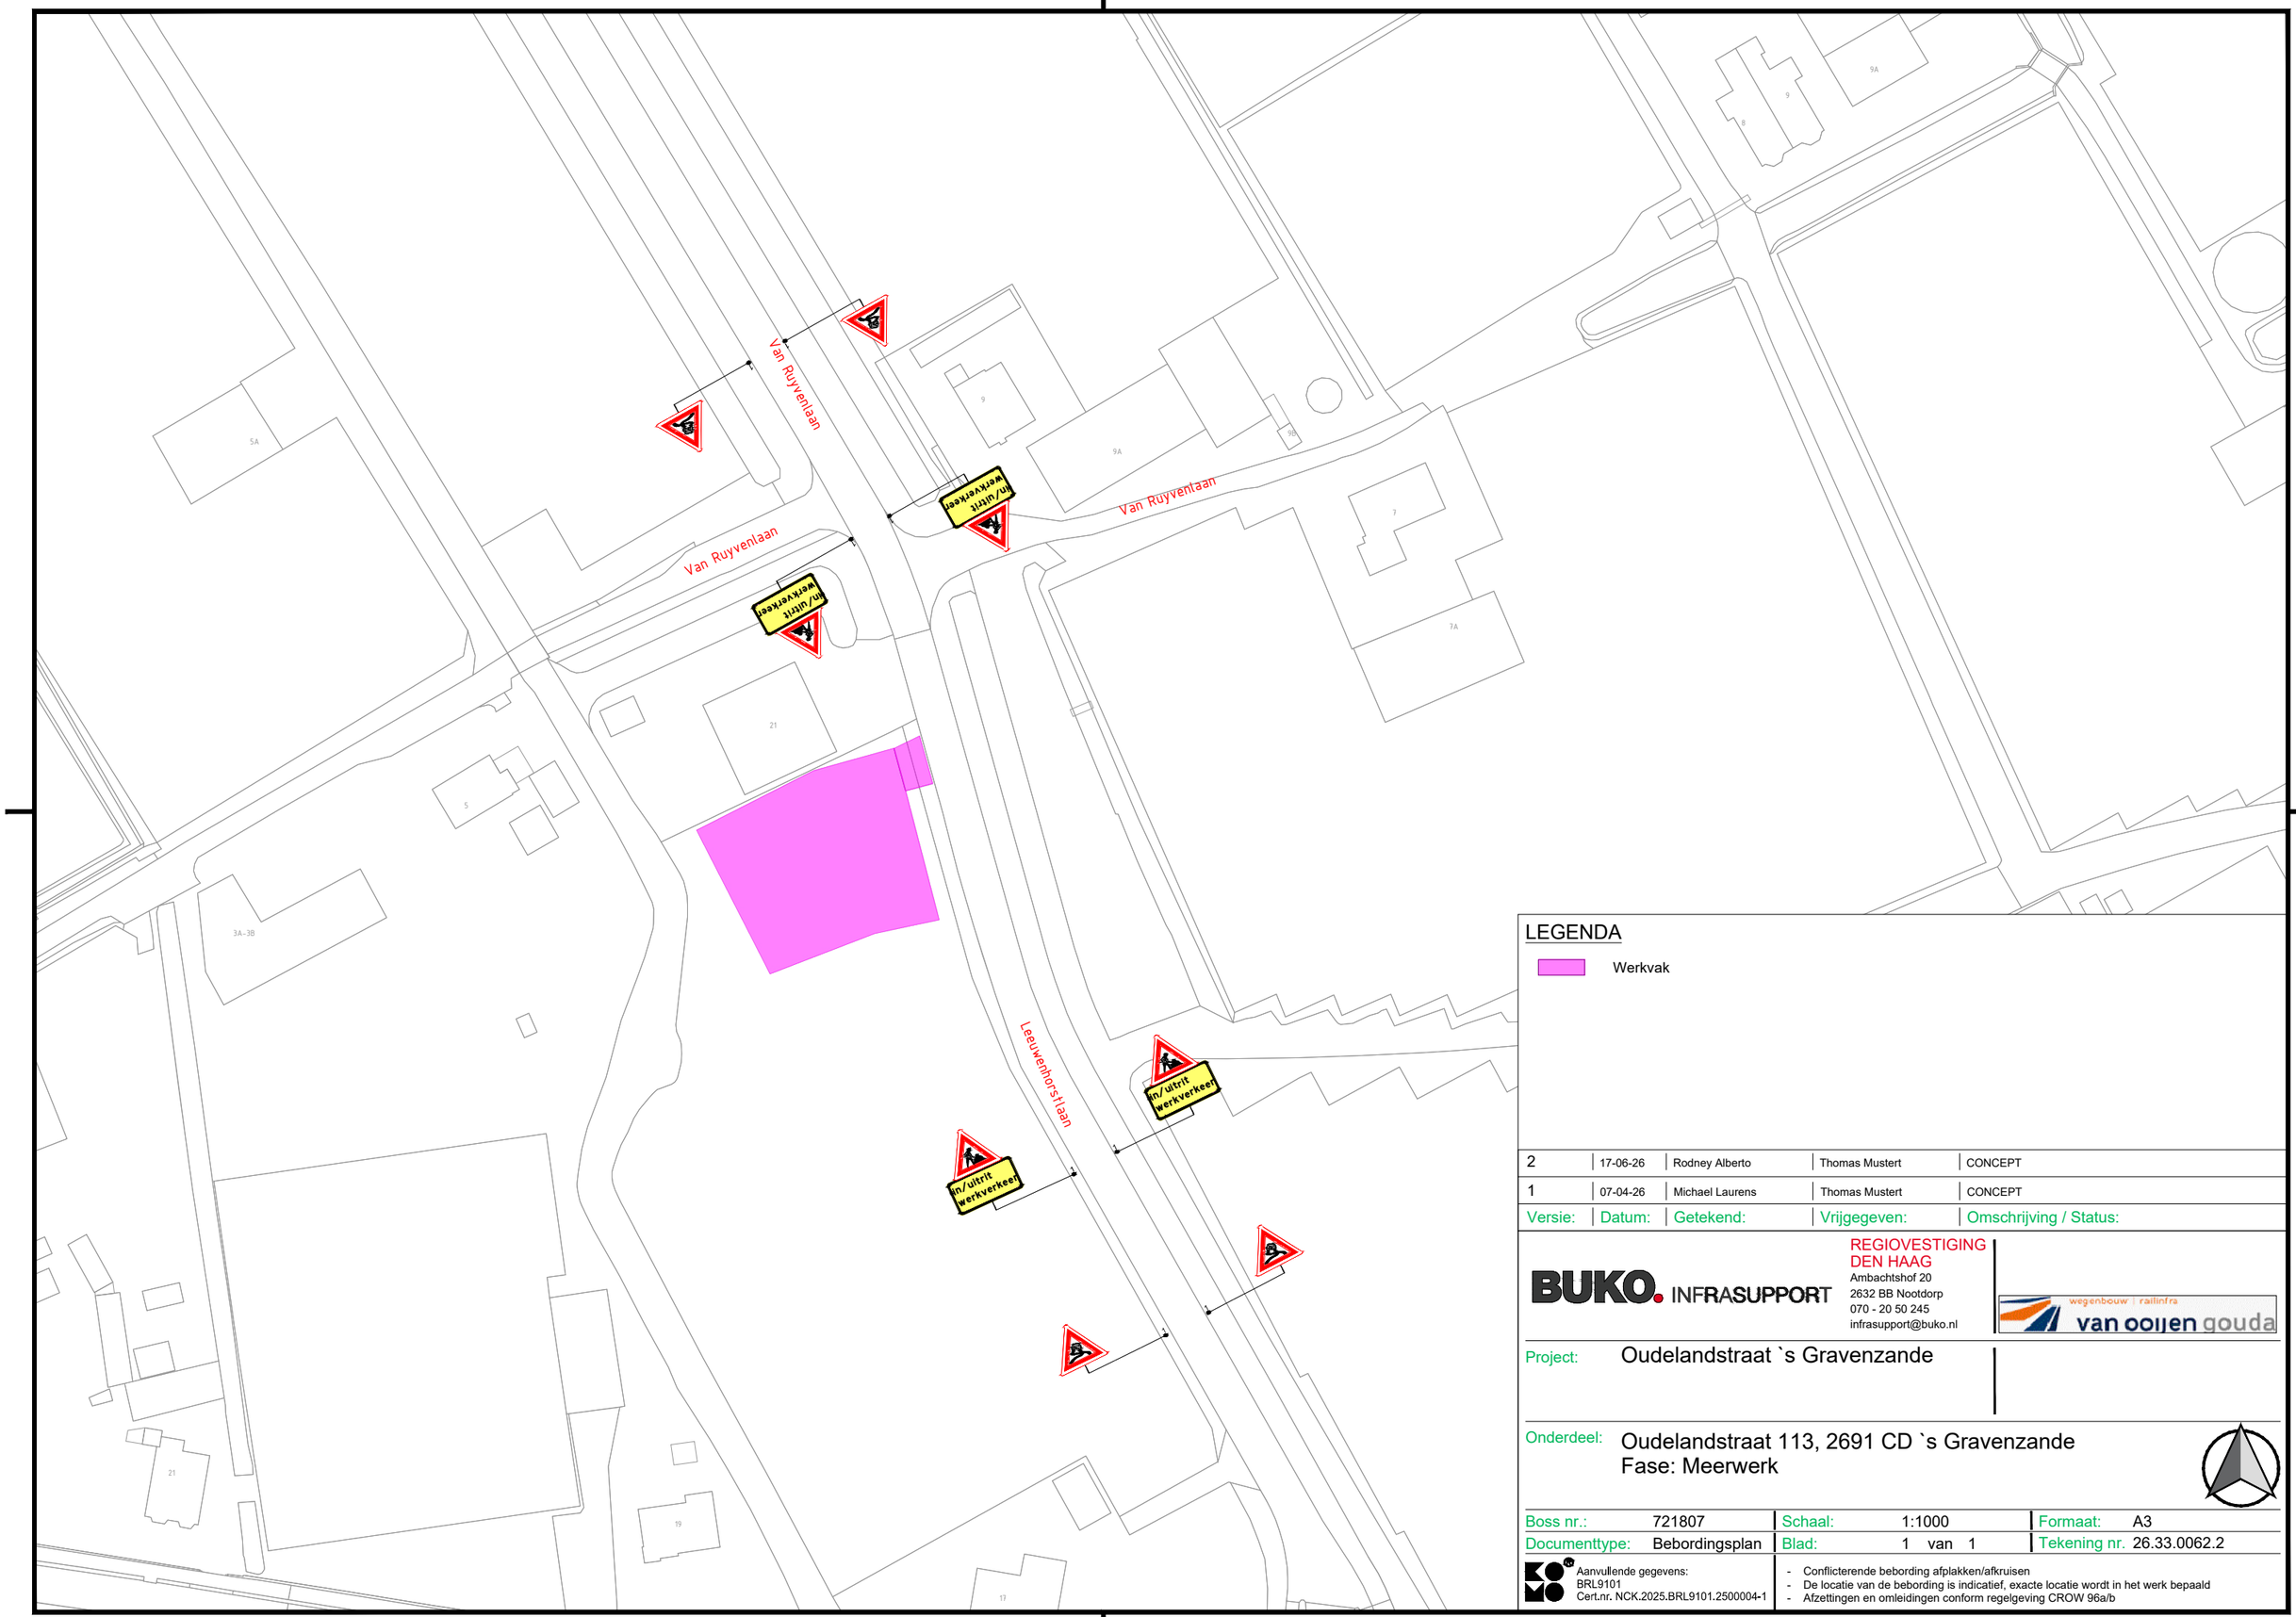


LEGENDA

Werkvak

Versie:	Datum:	Getekend:	Vrijgegeven:	Omschrijving / Status:
2	17-06-26	Rodney Alberto	Thomas Mustert	CONCEPT
1	07-04-26	Michael Laurens	Thomas Mustert	CONCEPT

BUKO. INFRASUPPORT

REGIOVESTIGING DEN HAAG
Ambachtshof 20
2632 BB Nootdorp
070 - 20 50 245
infrasupport@buko.nl

wegenbouw | railinfra
van ooijen gouda

Project: Oudelandstraat `s Gravenzande

Onderdeel: Oudelandstraat 113, 2691 CD `s Gravenzande
Fase: Meerwerk

Boss nr.:	721807	Schaal:	1:1000	Formaat:	A3
Documenttype:	Bebordingsplan	Blad:	1 van 1	Tekening nr.	26.33.0062.2

Aanvullende gegevens:
BRL9101
Cert.nr. NCK.2025.BRL9101.2500004-1

- Conflicterende bebording afplakken/afkruisen
- De locatie van de bebording is indicatief, exacte locatie wordt in het werk bepaald
- Afzettingen en omleidingen conform regelgeving CROW 96a/b

H:\7. Verkeersplannen - Tekenaars\Michael\01. Projecten\2026\26.33.0051 - 26.33.0100\26.33.0062 721807 Oudelandstraat `s Gravenzande\26.33.0062.2 721807 Van Ruyvenlaan, Poeldijk v2.dwg