
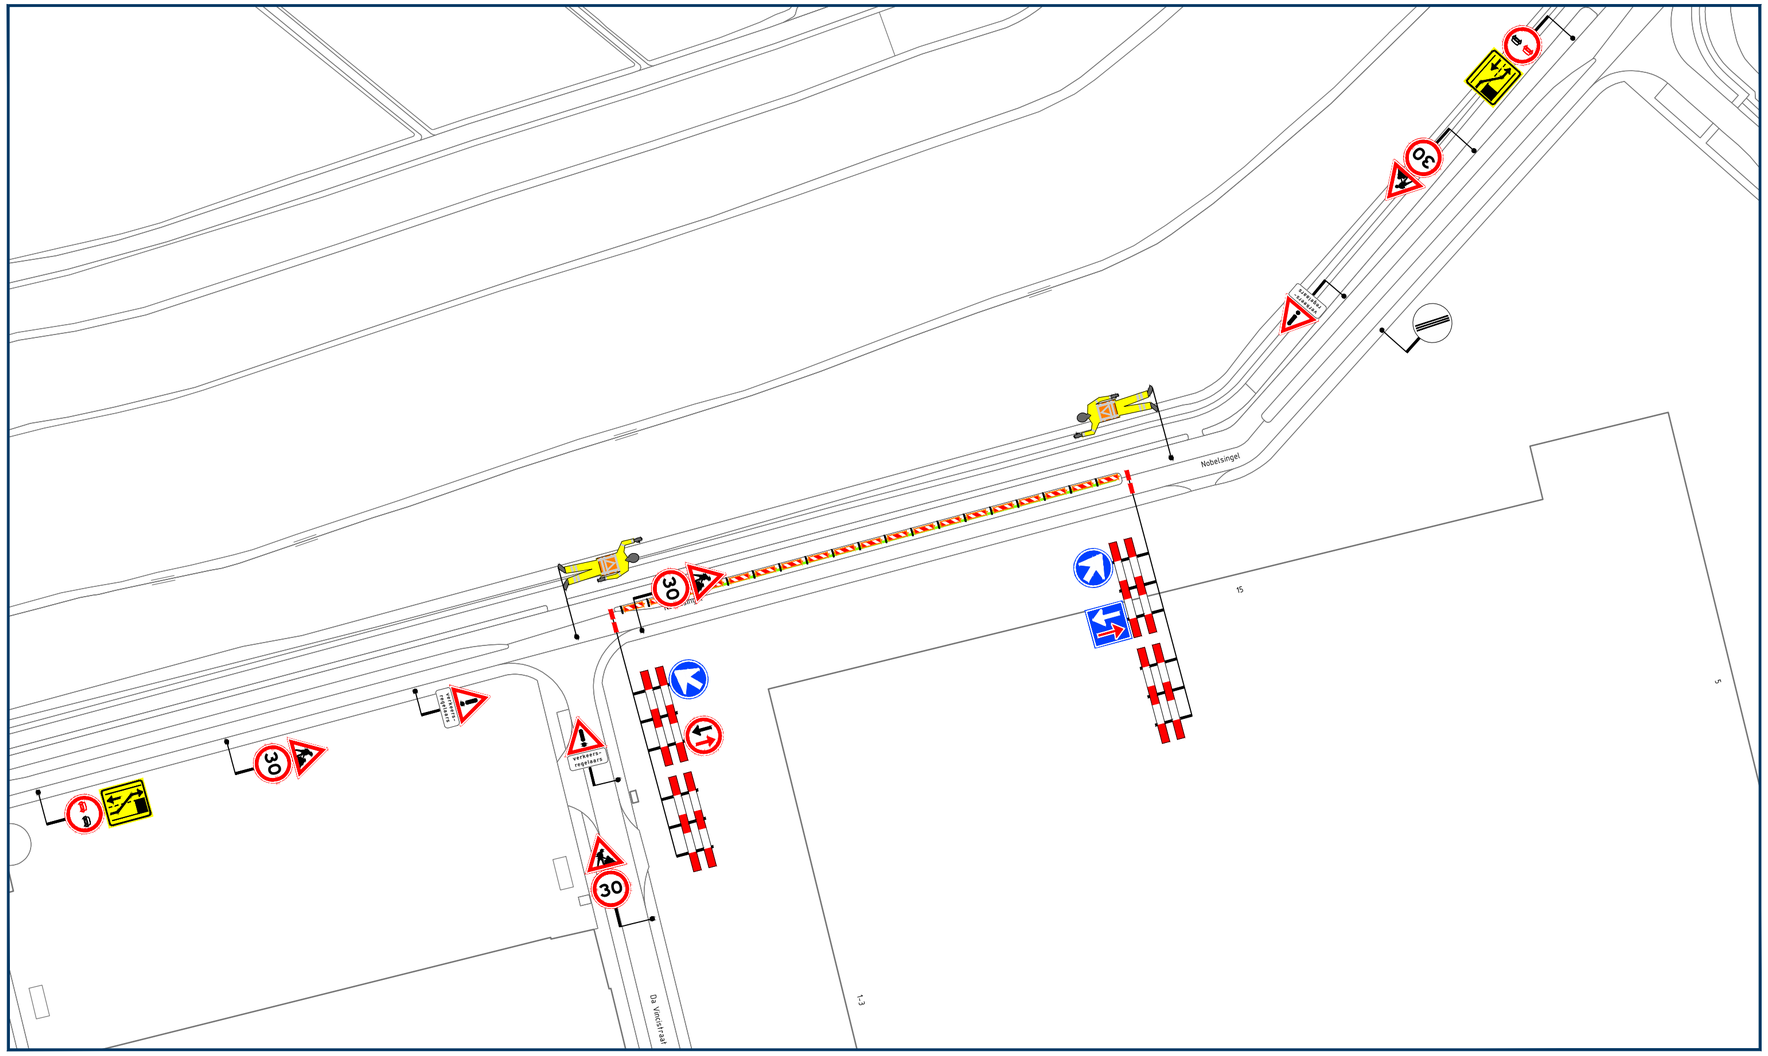


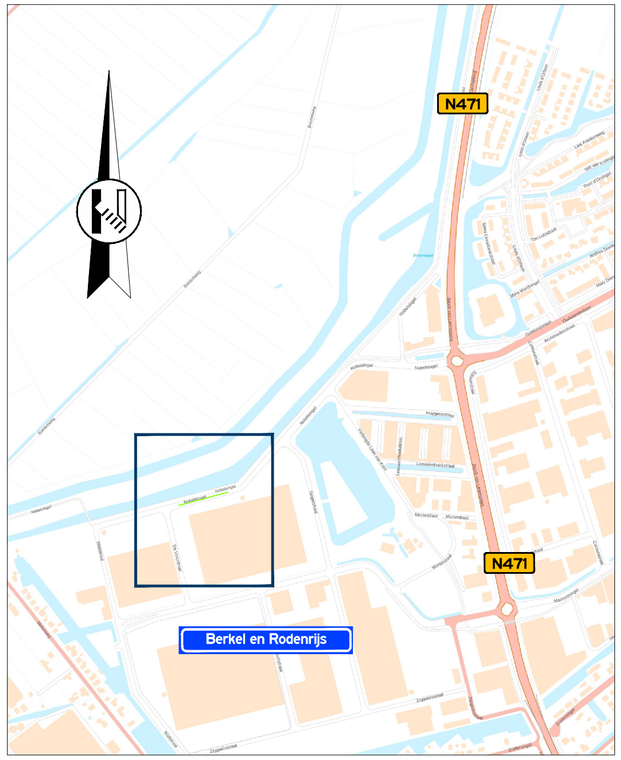

Locatie

Opmerkingen

- afplakken/afdraaien conflicterende (RVV) bebording

Legenda

aan te brengen verkeersmaatregelen

werkruimte

toepassen verkeersregelaars

vanRens

Rayon Zuid
Vestiging Horst
Expeditiestraat 23, Horst
Postbus 4, 5268 ZG Helvoirt
T +31 (0)88 03 30 900
www.vanrensbv.nl
info@vanrensbv.nl

wegmarkering | verkeersmaatregelen
ontwerp & advies | bewegwijzering

in opdracht van:

QUERCUS boomexperts

project: Cyclisch onderhoud bomen
Locatie: Nobelsingel | te Berkel en Rodenrijs

onderwerp: Tijdelijke verkeersmaatregelen
afzetting

getekend:	M. Kwaks	datum:	09-11-2026	schaal:	1:1.000
controle:	N. de Jong	datum:	09-11-2026	formaat:	A2
vrijgave:	M. Koerts	datum:	09-11-2026	versie:	1

tekeningnummer: 09155-T-VKM-003

Onderdeel van CADDENZ ondergrond: © Copyright CAD Accent