


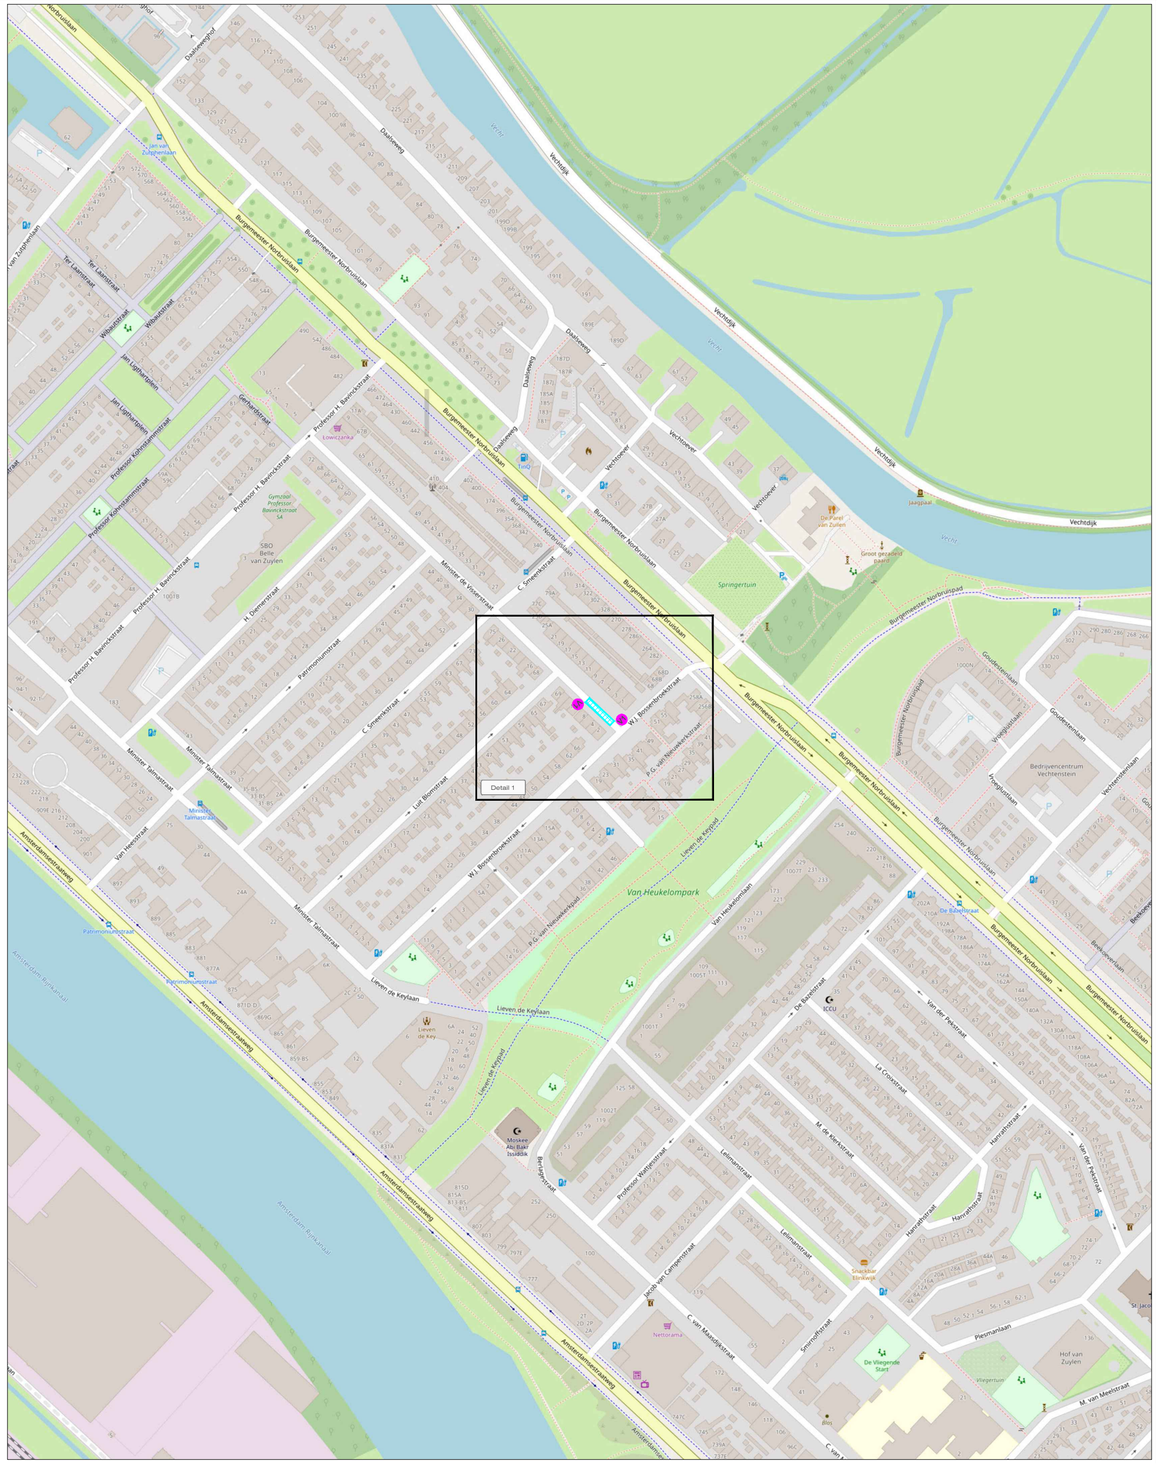

LEGENDA

- Werkruimte
- Conflicterende bebording afplakken
- De exacte plaatsing van de bebording wordt op locatie bepaald

VOORAANKONDIGING

Minister de Visserstraat afgesloten van ...-... t/m ...-...

Aantal: 2 st.

CHECKLIST

Verkeersregelaar(s) ☐	Tijdelijke verlichting ☐	Barrier ☐

CONCEPT

OPDRACHTGEVER:	Veluwezoom Verkerk		
PROJECT:	Zuilen-Ondiep, Utrecht Minister de Visserstraat 2 t/m 8		
		DATUM:	PARAAF:
	GET: MSC	02-11-2026	
	GEC: EMA	02-11-2026	
	GEW:		
	VRIJ:		
		VERSIE:	A
	PROJECT NR: E2631829	SCHAAL:	NVT
	TEKENING NR: 2TB01	FORMAAT:	A2

2TB Verkeerstechniek BV
Verhuur van:
- Verkeersvoorzieningen
- Advies & Ontwerp
- Verkeersregelinstallaties
www.2TB.nl | Spinderweg 9, Ede (Gld.) | Telefoon: 0318-830 333

© OpenStreetMap-auteurs
KOMO® NCK.20266.BRL9101.2600005-