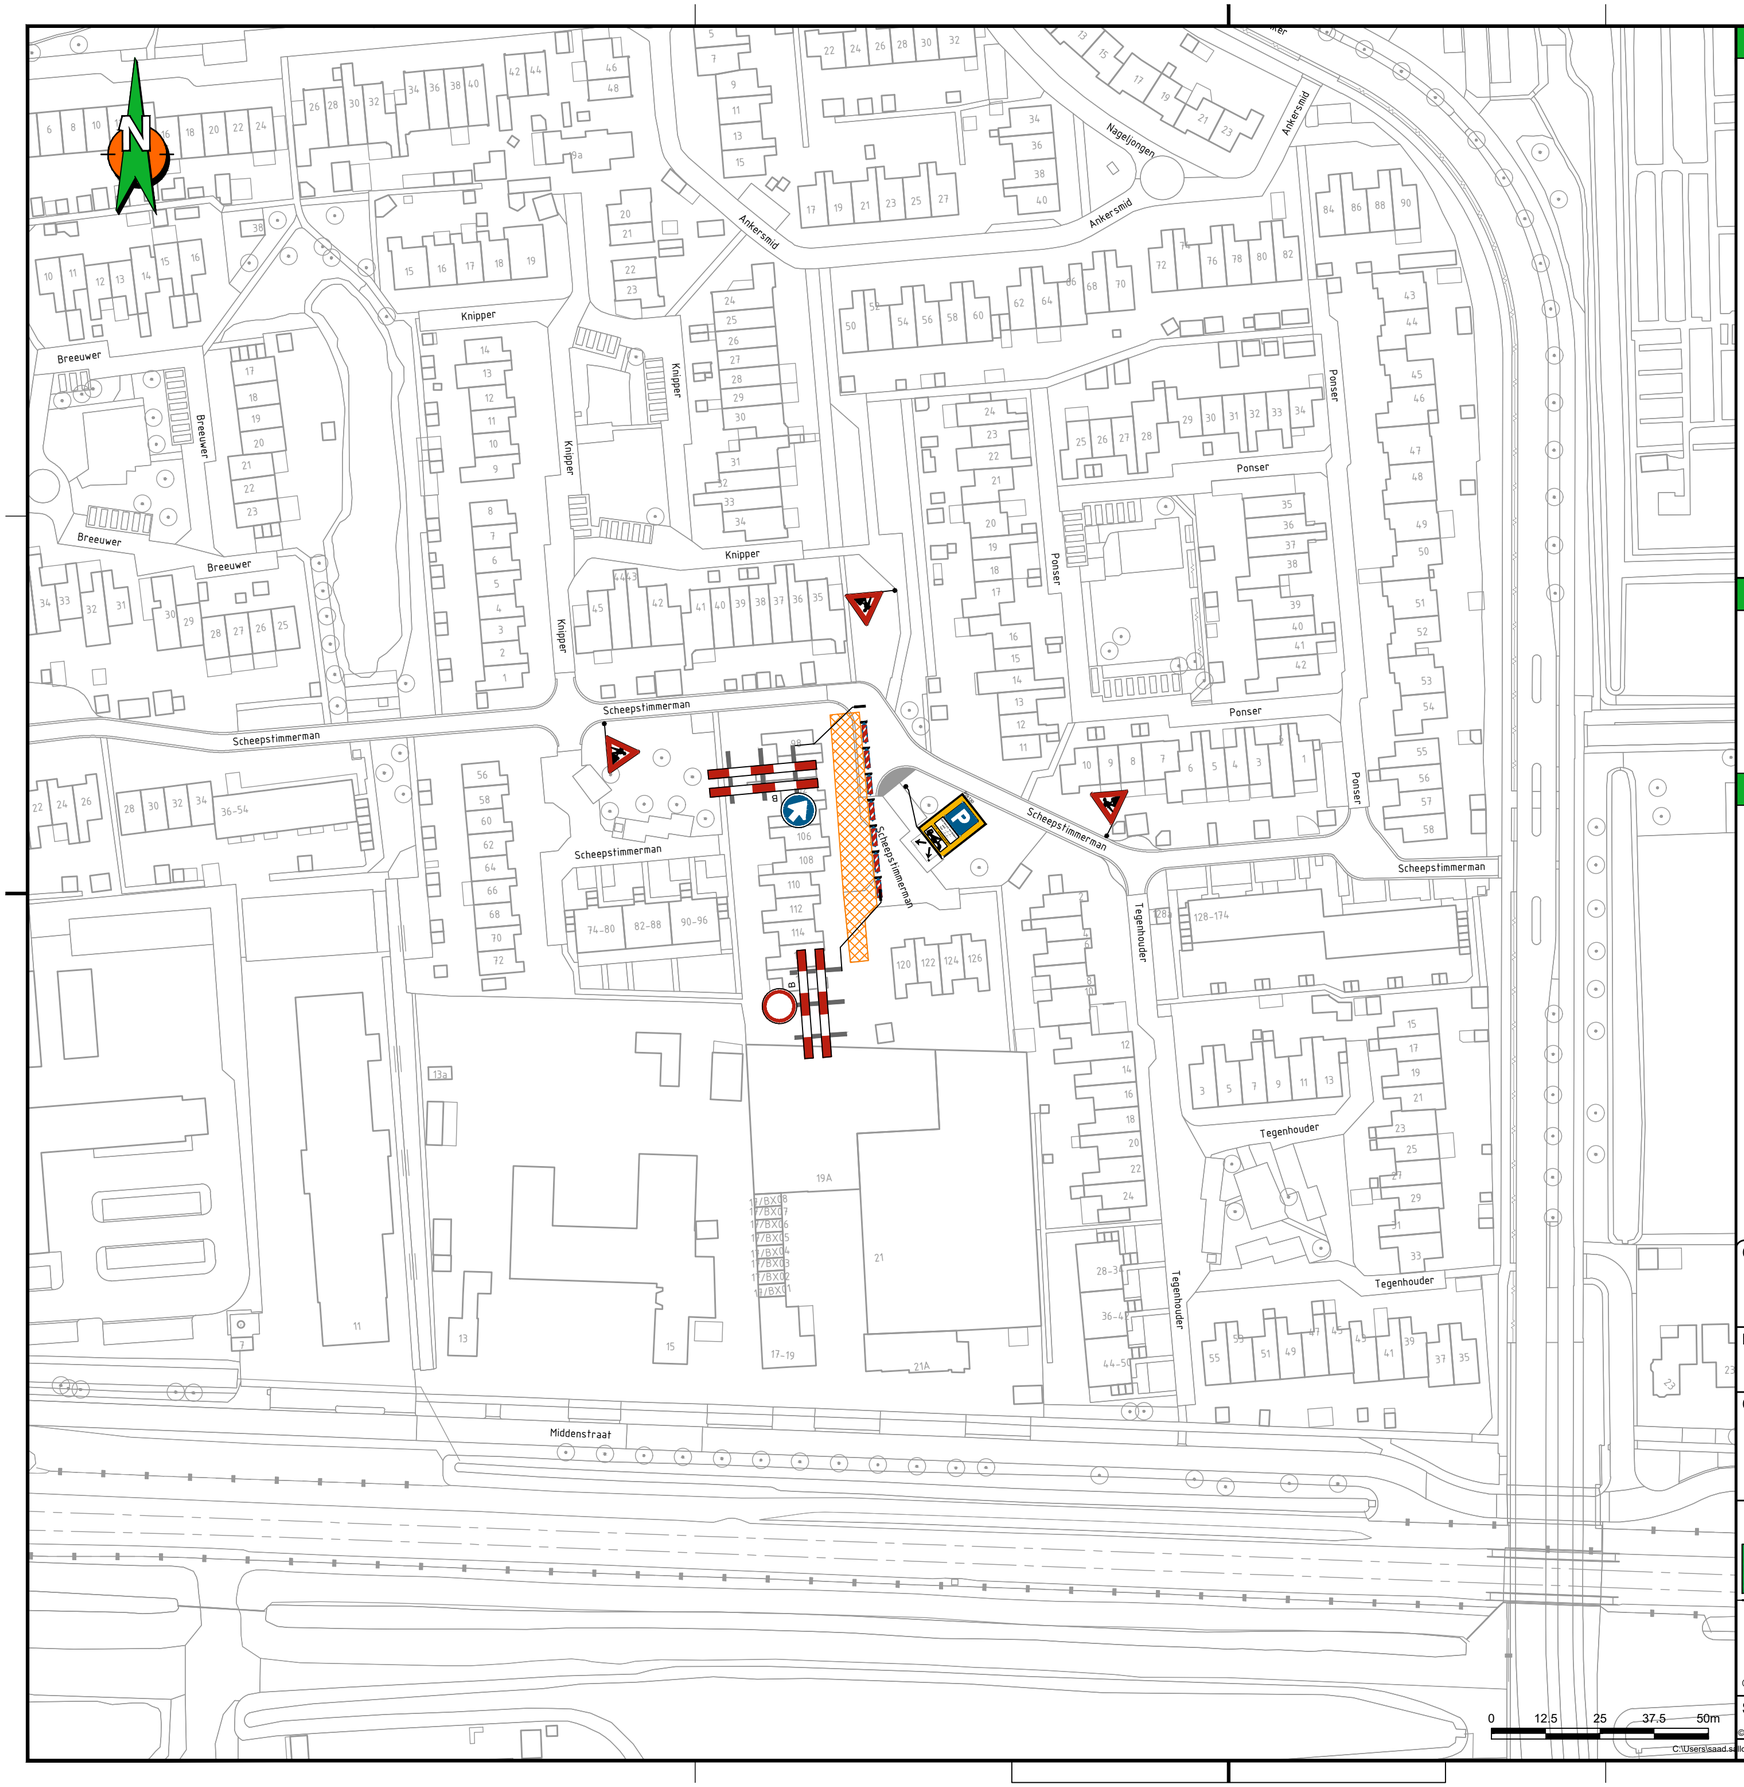

Locatie

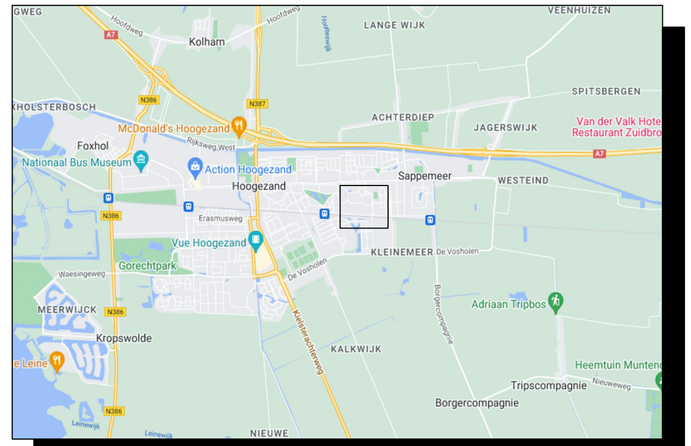

Opmerkingen

- Bij ernstige verkeershinder (afsluitingen e.d.) min. 2 weken voor aanvang werk infoborden plaatsen.
- Conflicterende bewegwijzering en bebording afplakken indien werkzaamheden langer dan 24h. (bij gebruik van tape mag het af te plakken bord niet beschadigd raken)
- Voor maatvoering (zover niet is aangegeven), maten hanteren zoals vermeld in de publicaties werk in uitvoering 96a en 96b van de CROW.

Legenda

RVV bord reflectieklasse III

WIU, reflectieklasse III

werkvak

tijdelijke verharding

aantal	voorbeeld
1	
3	
1	
1	
2	
7	

Opdrachtgever:

Project: **Boswijk Sappemeer**
G03 Knipper fase 1

Omschrijving: **Situatietekening verkeersmaatregelen afzettings/omleidingsplan**

BAM Infra Verkeerstechniek bv
Vestiging: Plantijnweg 32, 4104 BB Culemborg
Postadres: Postbus 170
Telefoon: 0345 - 54 74 74
Internet: www.baminfra.nl info@baminfra.nl

Schaal: 1:1000	Opgesteld: Salloum, Saad	Paraaf: Datum: 22-1-2026
Blad nummer: 1 van 1	Gecontroleerd:	Paraaf: Datum:
Formaat: A2.L	Vrijgegeven:	Paraaf: Datum:
Tekeningnummer: COP.01628.01.53/011		
Status: DEFINITIEF VOOR UITVOERING	Versie: A	Datum: 22 januari 2026

© copyright

© copyright

C:\Users\saad.salloum\OneDrive - Royal BAM Group Nv\vkm - Projecten\COP.01628 BAM Diverse Werken E&W Noord\COP.01628.01.53 Boswijck - West SB\04. Werktekeningen\COP.01628.01.53_011_A.dwg

Deze tekening is zorgvuldig opgesteld volgens de richtlijnen gesteld in de publicaties werk in uitvoering 96a en 96b van de CROW. Daarnaast is rekening gehouden met de eisen gesteld in het RVV 1990 en het BABW. Deze tekening blijft eigendom van BAM Infra Verkeerstechniek bv en mag onder geen enkele voorwaarde vermenigvuldigd en/of gewijzigd worden zonder schriftelijke toestemming van de auteur