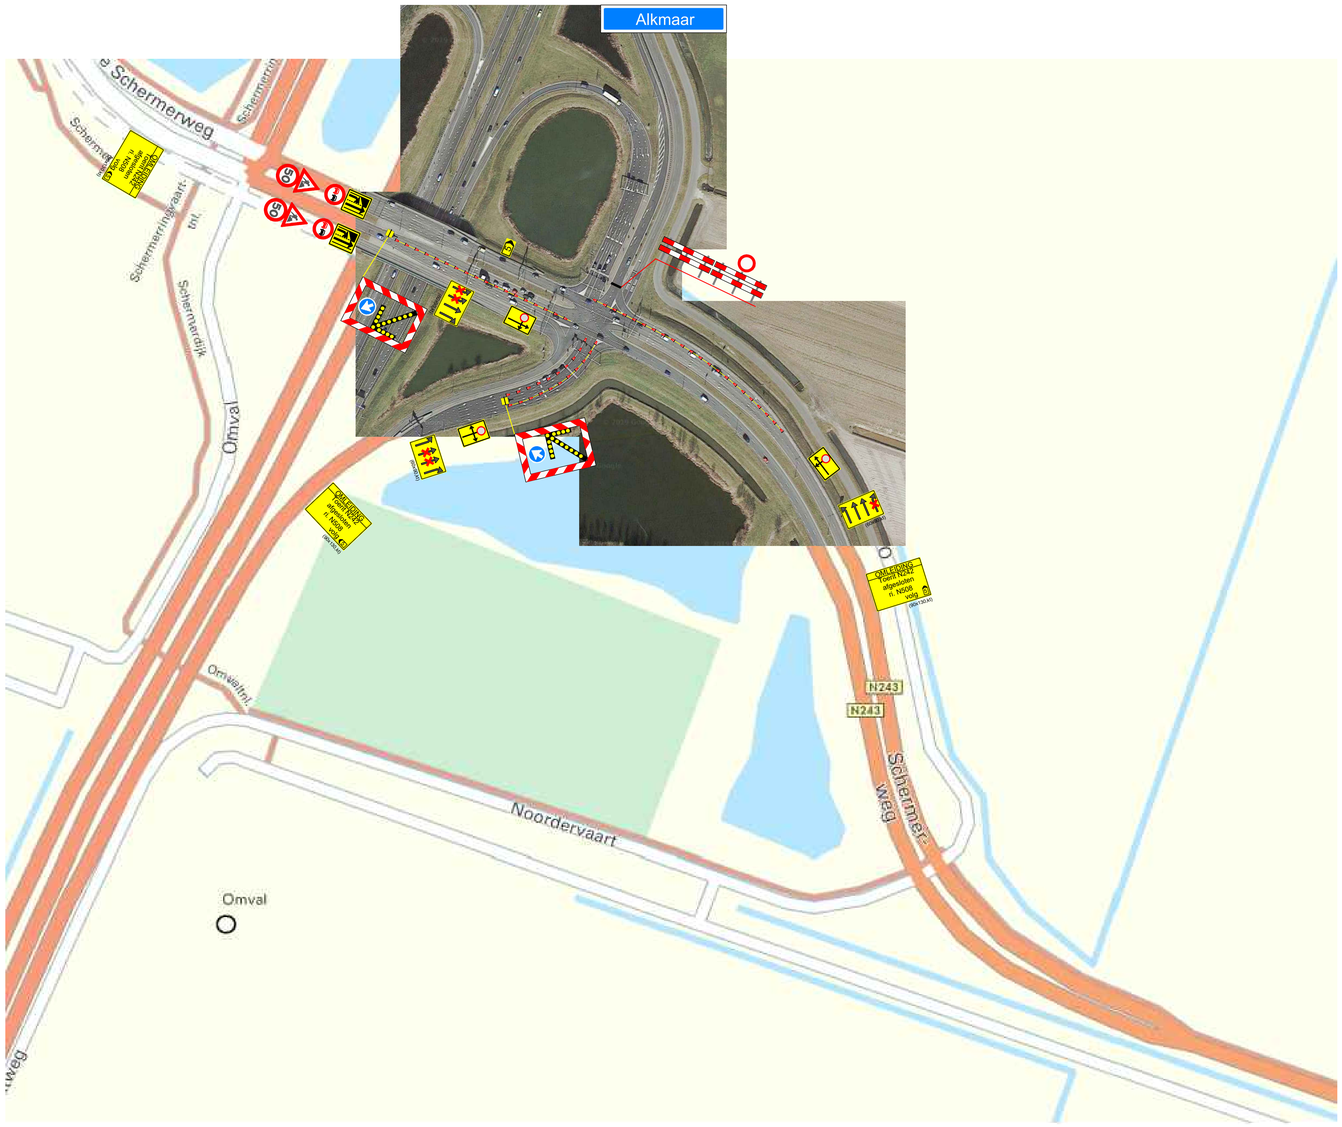

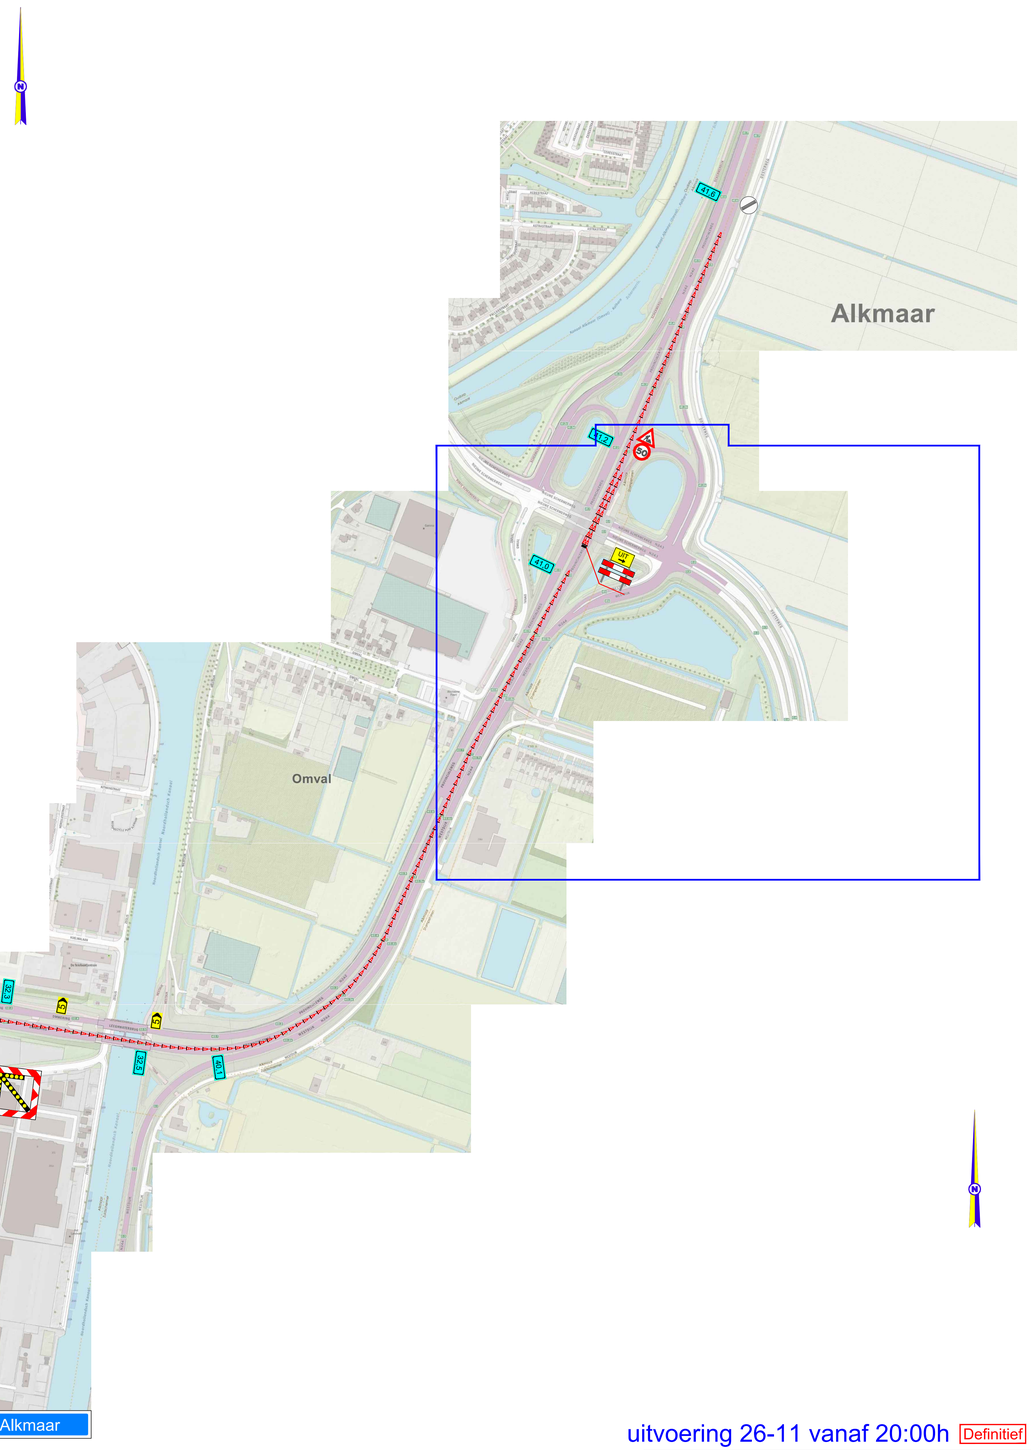

uitvoering 26-11 vanaf 20:00h Definitief

HOKA verkeersbeheer	HOKA Noord-West V.O.F. De Hulk 5 1647 DR Berkhout TEL : 0229 - 571682 noordwest@hoka.nl	bam		Formaat :	A0
Project	: N242 hmp 31,8 - 40,7 - 41,4 spoedreparatie		Schaal : n.v.t.	Gewijzigd:	
Vergunning	: opdrachtgever		Getekend : L.F.B.B.		#20-11-26
Opdrachtgever	: BAM		Gezien :		#23-11-26
Aannemer	: HOKA		Datum : 19-11-26		
Installateur	: HOKA		COP : 01025		
Opmerking	: contactpersoon: R. v. Dijk tel: 06-31129702		Tekeningnr :	Bladnr :	