
aantal	voorbeeld
3	
2	
2	
3	
1	
1	
2	
2	
2	
2	
1	
1	
1	
1	
4	
1	
1	
1	
8	
11	

Locatie

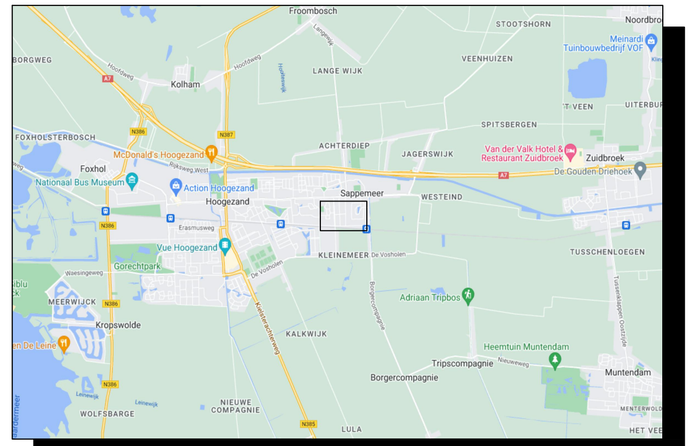

Opmerkingen

- Bij ernstige verkeershinder (afsluitingen e.d.)
  min. 2 weken voor aanvang werk infoborden plaatsen.
- Conflicterende bewegwijzering en bebording afplakken indien werkzaamheden langer dan 24h.
  (bij gebruik van tape mag het af te plakken bord niet beschadigd raken)
- Voor maatvoering (zover niet is aangegeven), maten hanteren zoals vermeld in de publicaties werk in uitvoering 96a en 96b van de CROW.

Legenda

RVV bord
reflectieklasse III

WIU, reflectieklasse III

werkvak

Deze tekening is eigendom van BAM Infra Wegen en mag zonder voorafgaande schriftelijke toestemming van de auteur geheel of gedeeltelijk worden gekopieerd, gepubliceerd of aan derden getoond. Deze tekening is opgesteld in het RVV 1990 en het BARW. Door toepassing van andere middelen dan in deze tekening zijn voorgeschreven, kan geen garantie worden gegeven voor de verkeersveiligheid. Alle maten dienen voor uitvoering gecontroleerd te worden. Bij afwijkingen dient contact opgenomen te worden met de verkeerskundige van BAM Infra Verkeerstechniek. Bij onduidelijkheden dient contact opgenomen te worden met de verkeerskundige van BAM Infra Verkeerstechniek, tel. 0182-589111.

Opdrachtgever: ENEXIS

Project: Compagniesterpark Sappemeer
G02 Kleinemeersterstraat fase 7

Omschrijving: Situatietekening verkeersmaatregelen afzettings/omleidingsplan

BAM Infra Wegen
Vestiging: H.J. Nederhorststraat 1, 2801 SC Gouda
Postadres: Postbus 63, 2800 AB Gouda
Info: engineering.verkeerstechniek@bam.com
Internet: www.baminfra.nl info@baminfra.nl

© copyright

Schaal: 1:1000	Opgesteld: Salloum, Saad	Paraaf:	Datum: 25-2-2026
Blad nummer: 1 van 1	Gecontroleerd:	Paraaf:	Datum:
Formaat: A2.L	Vrijgegeven:	Paraaf:	Datum:
Tekeningnummer: COP.01628.01.52/009			

Status: **DEFINITIEF VOOR UITVOERING**

Versie: A

Datum: 25 februari 2026

© copyright

C:\Users\saad.salloum\OneDrive

Royal BAM Group N\vkm - Projecten\COP.01628 BAM Diverse Werken E&W Noord\COP.01628.01.52 Compagniesterpark , Sappemeer SB\04. Werktekeningen\COP.01628.01.52_009_A.dwg