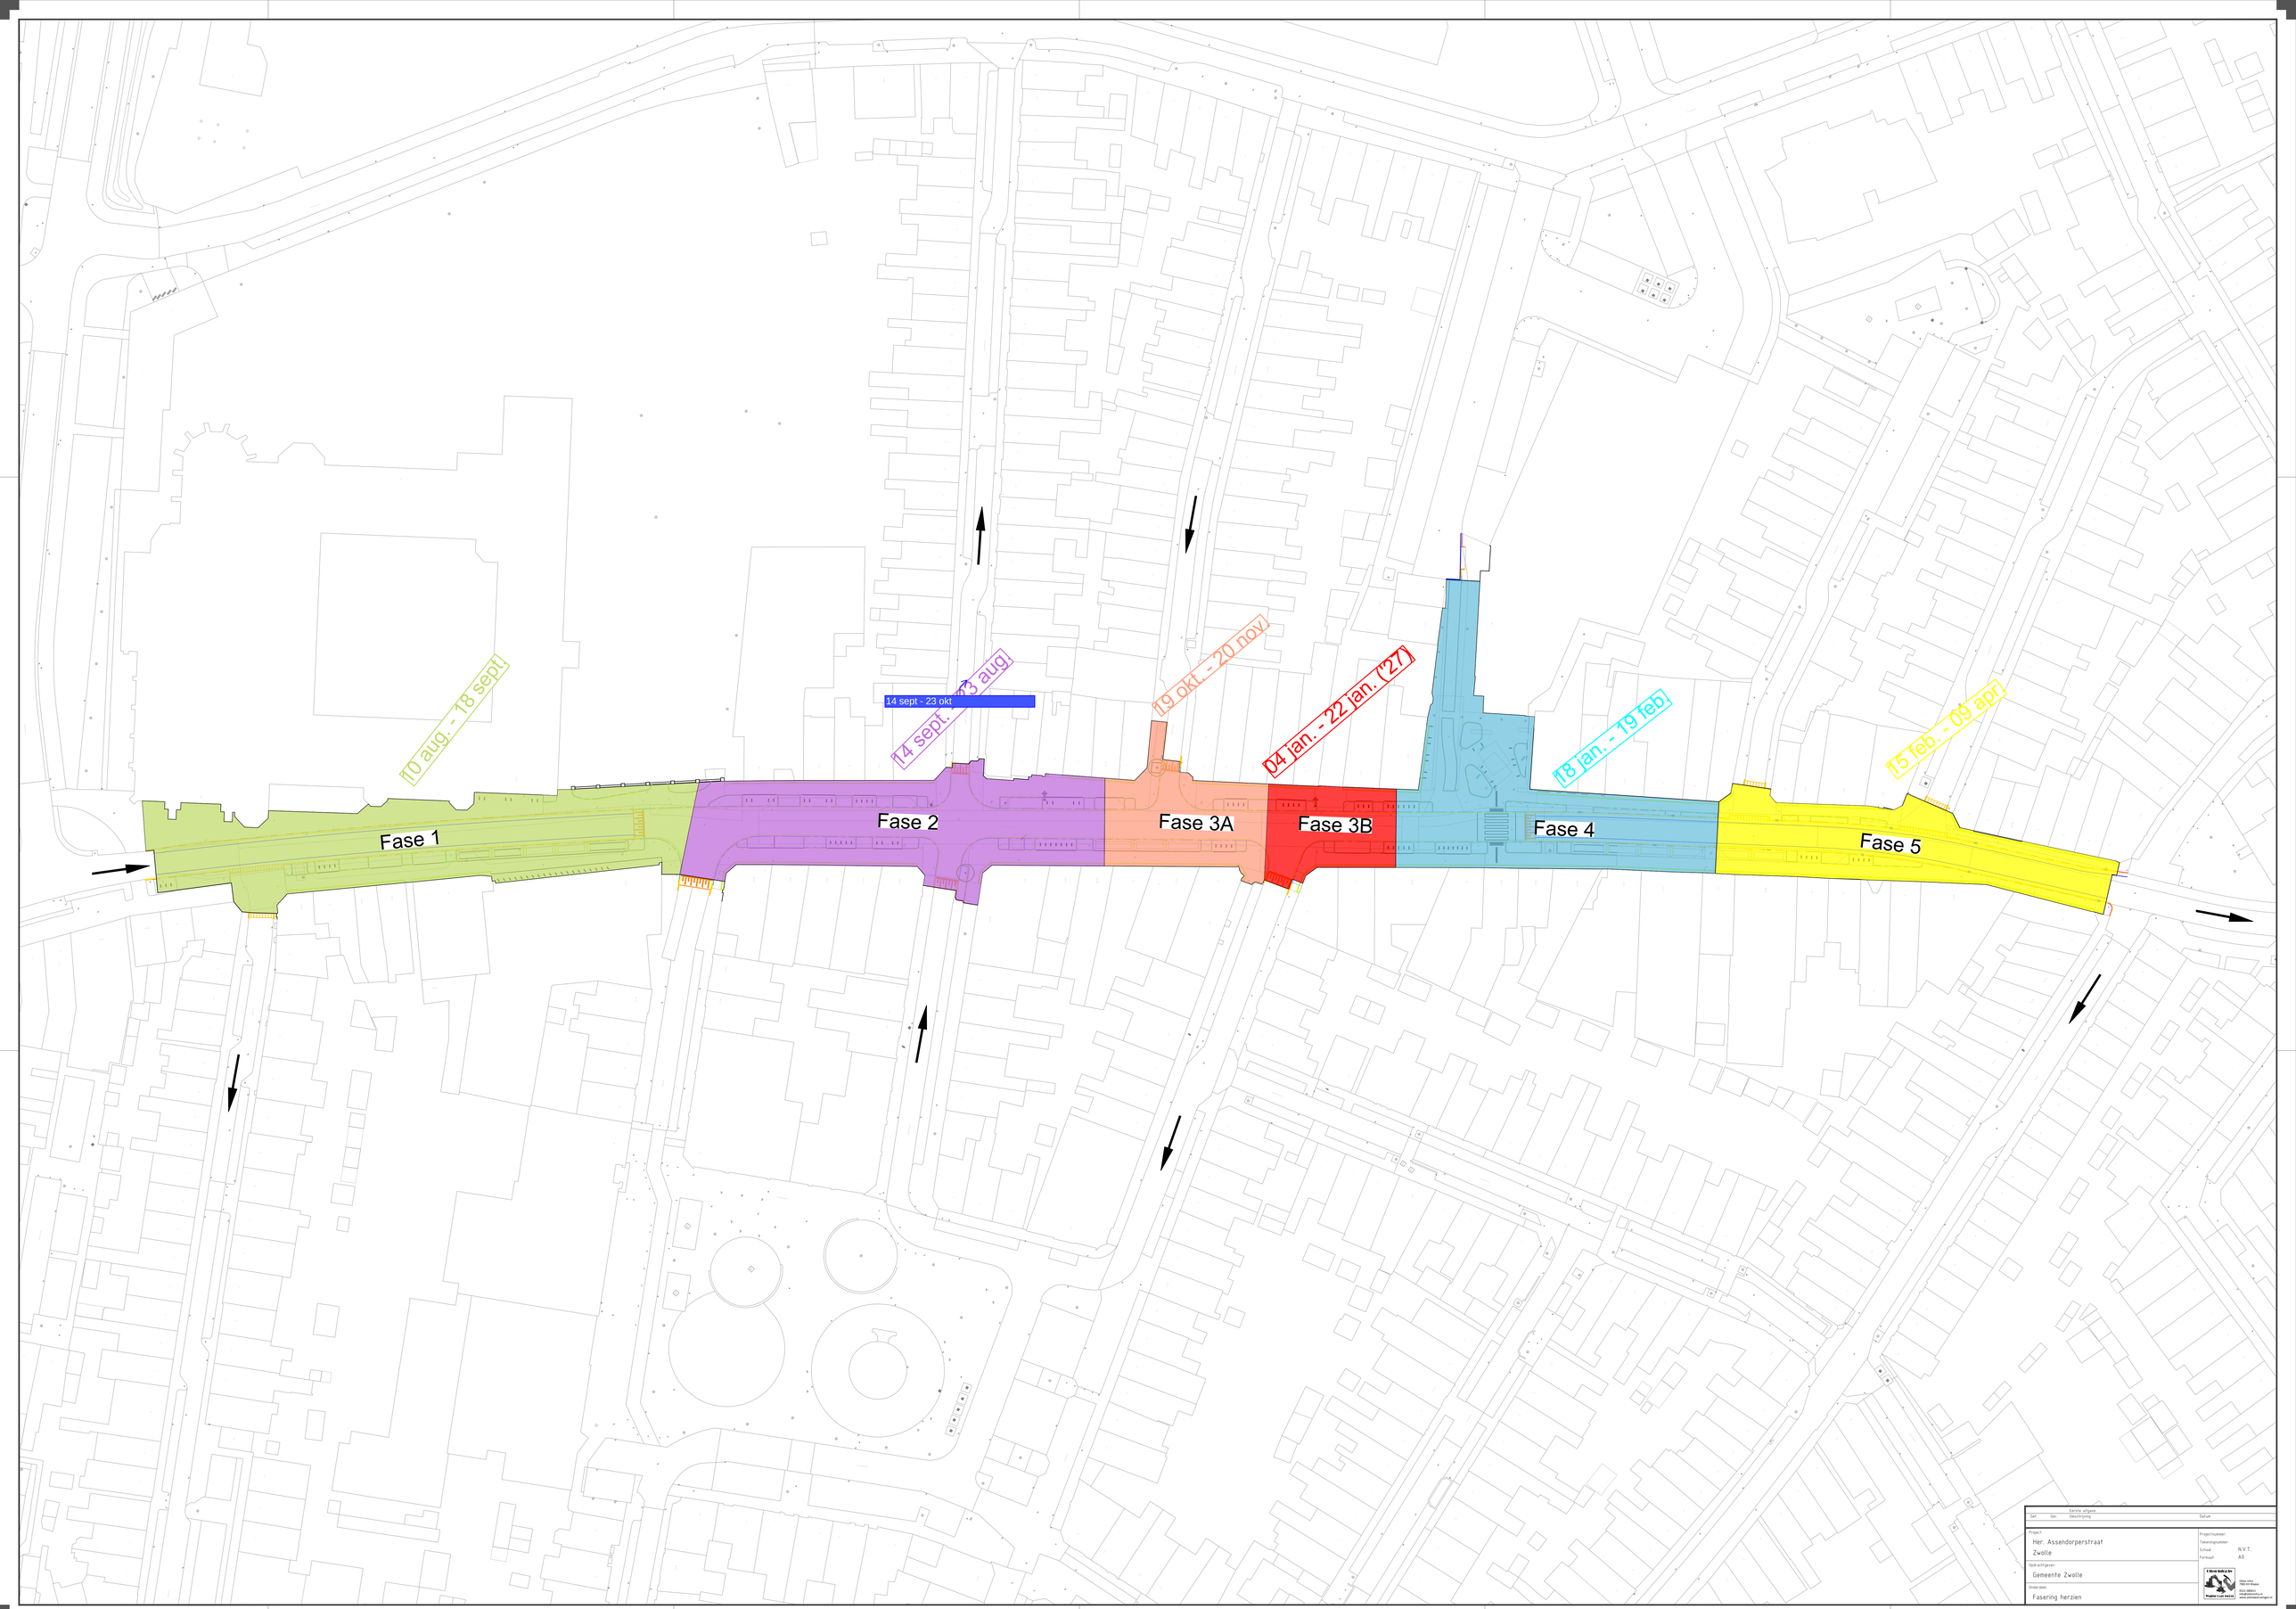


Set	Gec.	Eerste uitgave Beschrijving	Datum

Project:
Her. Assendorperstraat
Zwolle

Opdrachtgever:
Gemeente Zwolle

Onderdeel:
Fasering herzien

Projectnummer:
Tekeningnummer:
Schaal: N.V.T.
Formaat: A0

Ebben Infra
Hengelo
Tel. 074 291 9999
KVK 08061
info@ebbeninfra.nl
www.ebbeninfra.nl