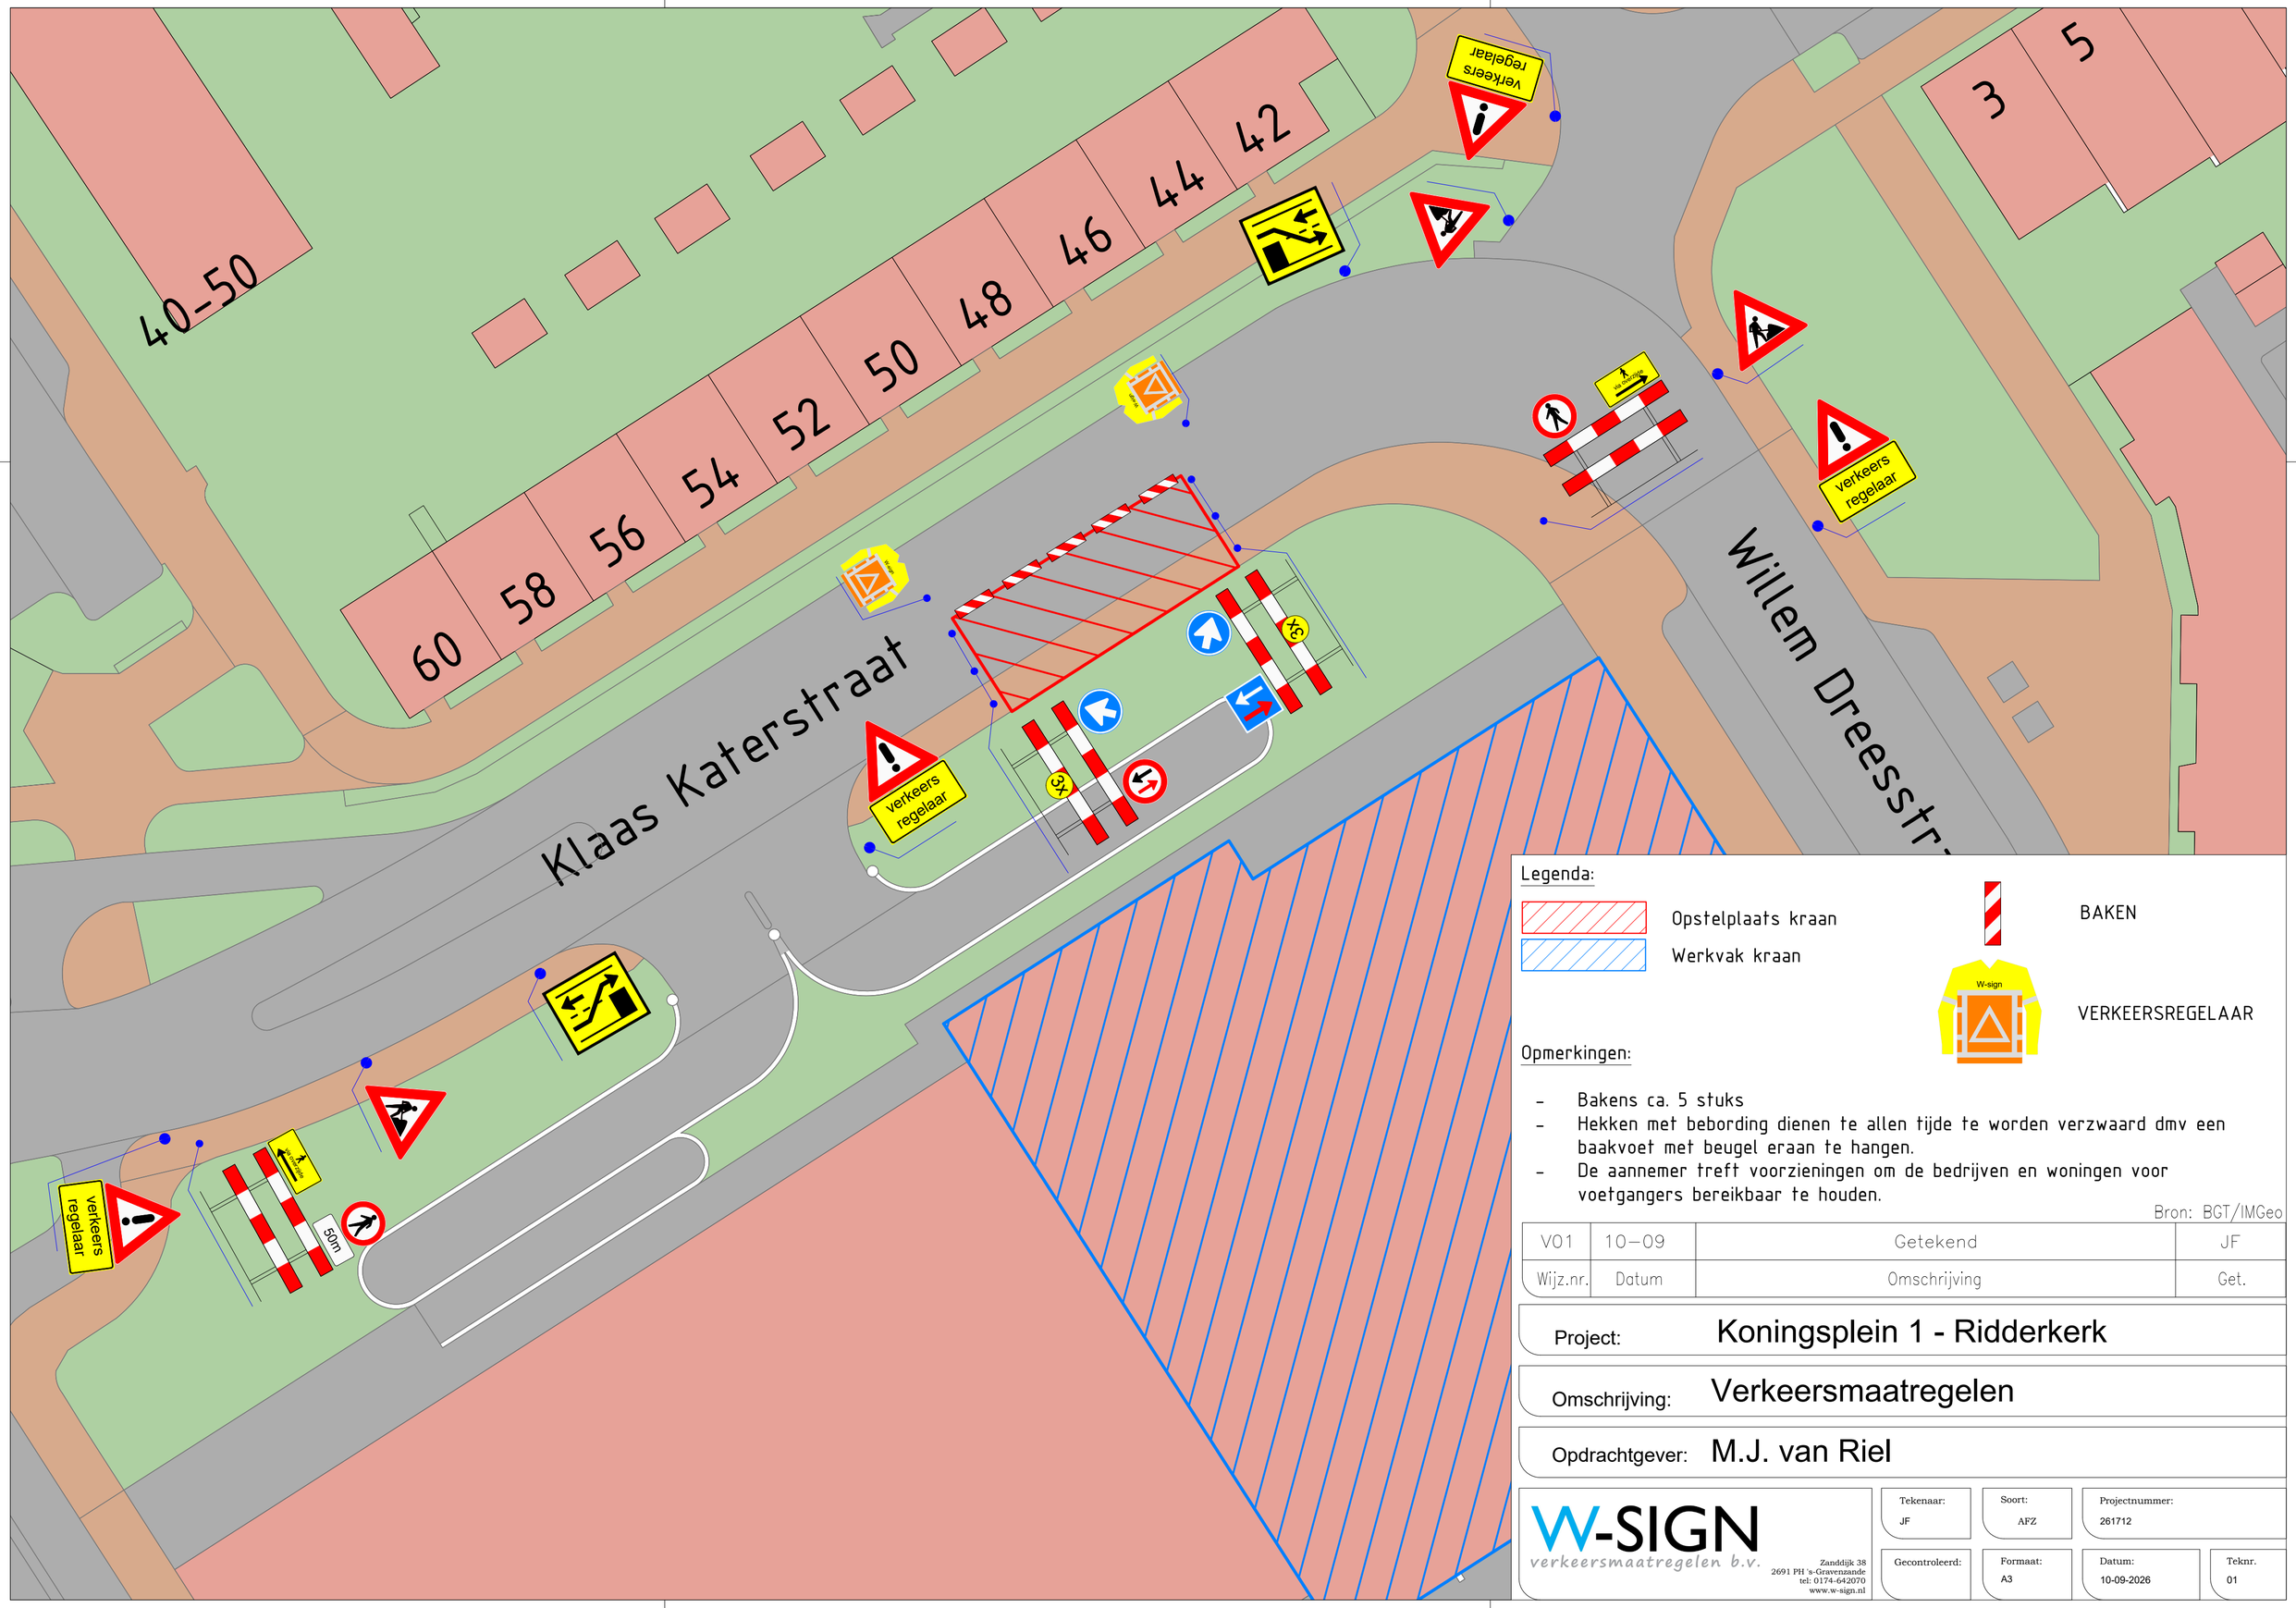


Legenda:

- Opstelplaats kraan
- Werkvak kraan
- BAKEN
- VERKEERSREGELAAR

Opmerkingen:

- Bakens ca. 5 stuks
- Hekken met bebording dienen te allen tijde te worden verzwaard dmv een baakvoet met beugel eraan te hangen.
- De aannemer treft voorzieningen om de bedrijven en woningen voor voetgangers bereikbaar te houden.

Bron: BGT/IMGeo

V01	10-09	Getekend	JF
Wijz.nr.	Datum	Omschrijving	Get.

Project: Koningsplein 1 - Ridderkerk

Omschrijving: Verkeersmaatregelen

Opdrachtgever: M.J. van Riel

W-SIGN verkeersmaatregelen b.v.
Zanddijk 38
2691 PH 's-Gravenzande
tel: 0174-642070
www.w-sign.nl

Tekenaar:	Soort:	Projectnummer:
JF	AFZ	261712

Gecontroleerd:	Formaat:	Datum:	Teknr.
	A3	10-09-2026	01