

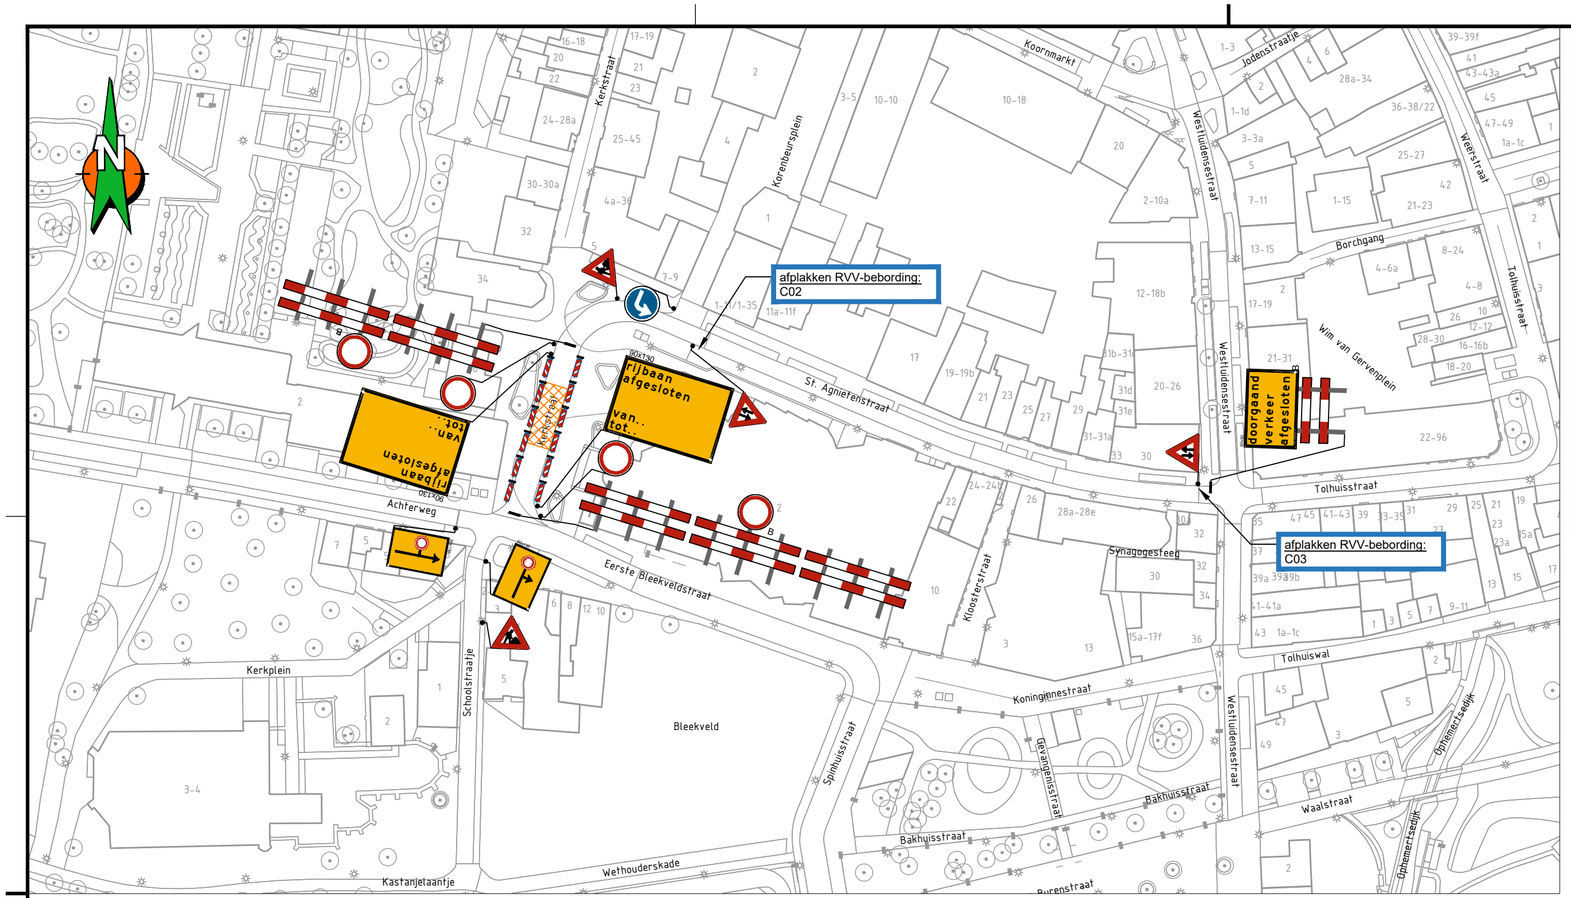


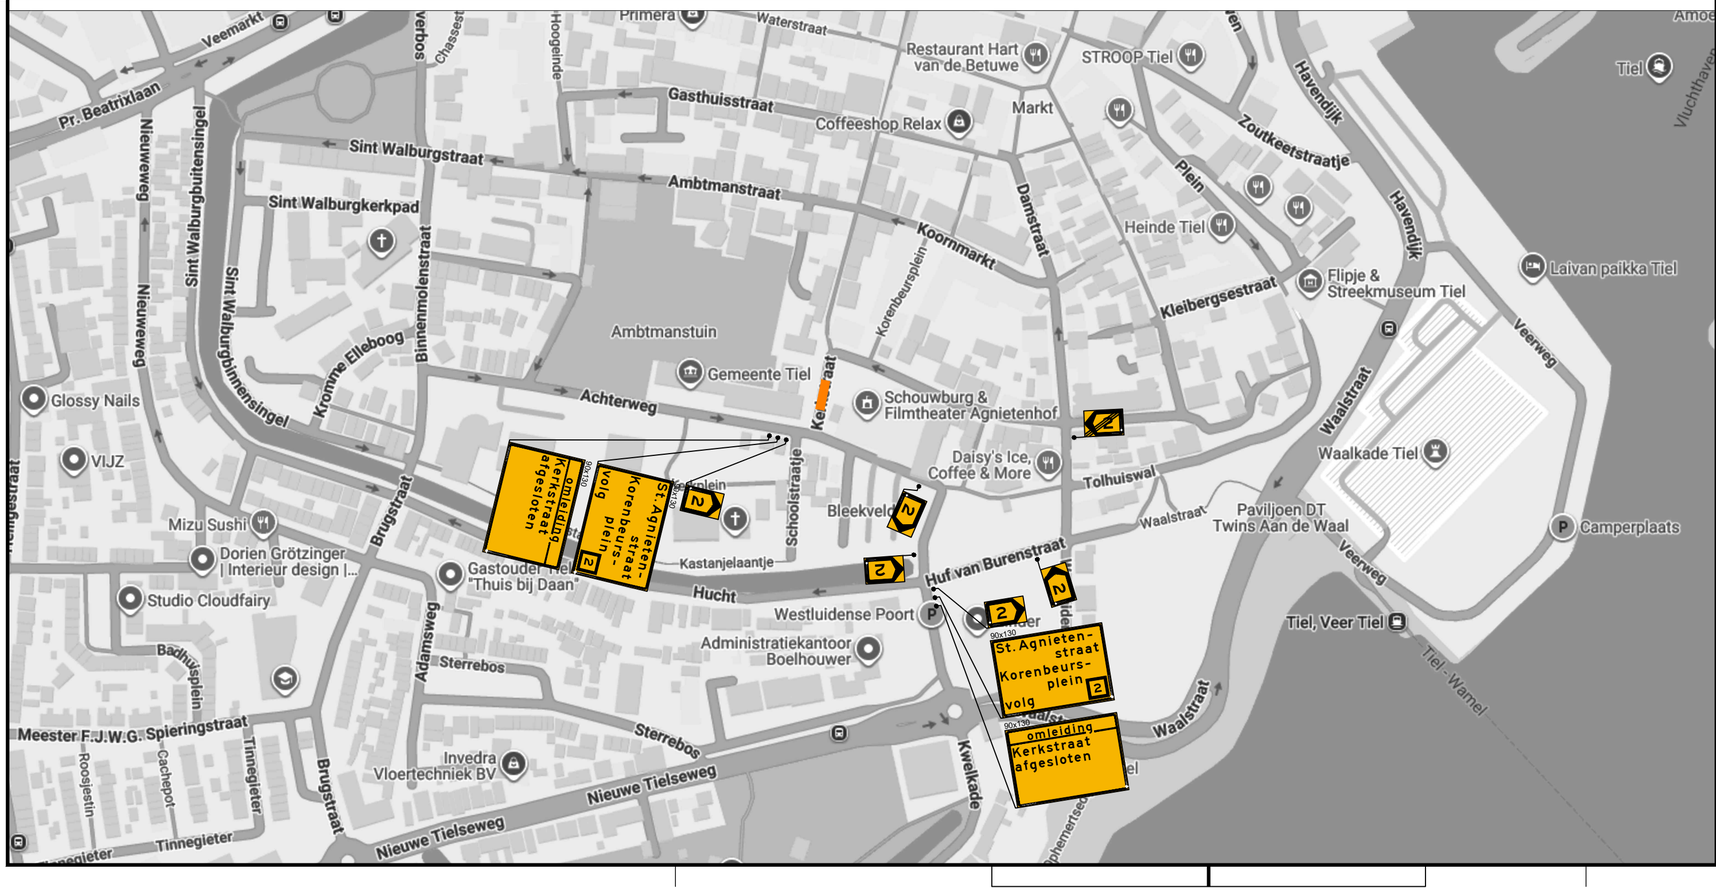

aantal	voorbeeld
2	rijbaan afgesloten van... tot...
1	
2	
1	
2	
2	
1	
1	doorgaand verkeer afgesloten
2	
1	
1	
5	
12	

Locatie

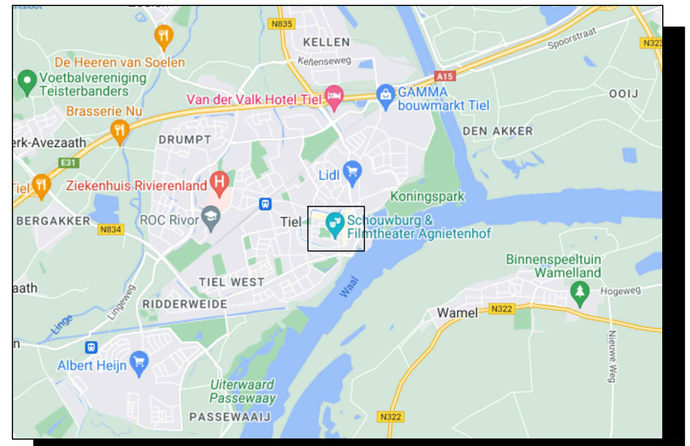

Opmerkingen

- Bij ernstige verkeershinder (afsluitingen e.d.)
  min. 2 weken voor aanvang werk infoborden plaatsen.
- Conflicterende bewegwijzering en bebording afplakken indien werkzaamheden langer dan 24h.
  (bij gebruik van tape mag het af te plakken bord niet beschadigd raken)
- Voor maatvoering (zover niet is aangegeven), maten hanteren zoals vermeld in de publicaties werk in uitvoering 96a en 96b van de CROW.

Legenda

RVV bord
reflectieklasse III

WIU, reflectieklasse III

werkvak

aantal	voorbeeld
2	omleiding Kerkstraat afgesloten
2	St. Agnieten-straat Korenbeurs-plein volg
1	
2	
2	
1	

Opdrachtgever:

Project: Agnietenstraat te Tiel
Fase 2

Omschrijving: Situatietekening verkeersmaatregelen afzettings/omleidingsplan

BAM Infra Wegen
Vestiging: H.J. Nederhorststraat 1, 2801 SC Gouda
Postadres: Postbus 63, 2800 AB Gouda
Info: engineering.verkeerstechniek@bam.com
Internet: www.baminfra.nl info@baminfra.nl

Schaal: n.v.t.	Opgesteld: Pastink, Sanne	Paraaf:	Datum: 2-10-2026
Blad nummer: 1 van 1	Gecontroleerd:	Paraaf:	Datum:
Formaat: A2.L	Vrijgegeven:	Paraaf:	Datum:

Tekeningnummer: COP.01633.01.13/002

Status: CONCEPT
Versie: A1.1
Datum: 2 oktober 2026

© copyright

C:\Users\sanne.pastink\Royal BAM Group Nv\vkm - COP.01633 BAM Civiel\COP.01633.01.13 Pollers Tiel\04. Werktekeningen\COP.01633.01.13_002_A1.1.dwg