

Fase 6
Afzetting
26.0056-016
Omleiding
26.0056-017
(brom-)fietsomleiding
26.0056-018


Detail 1

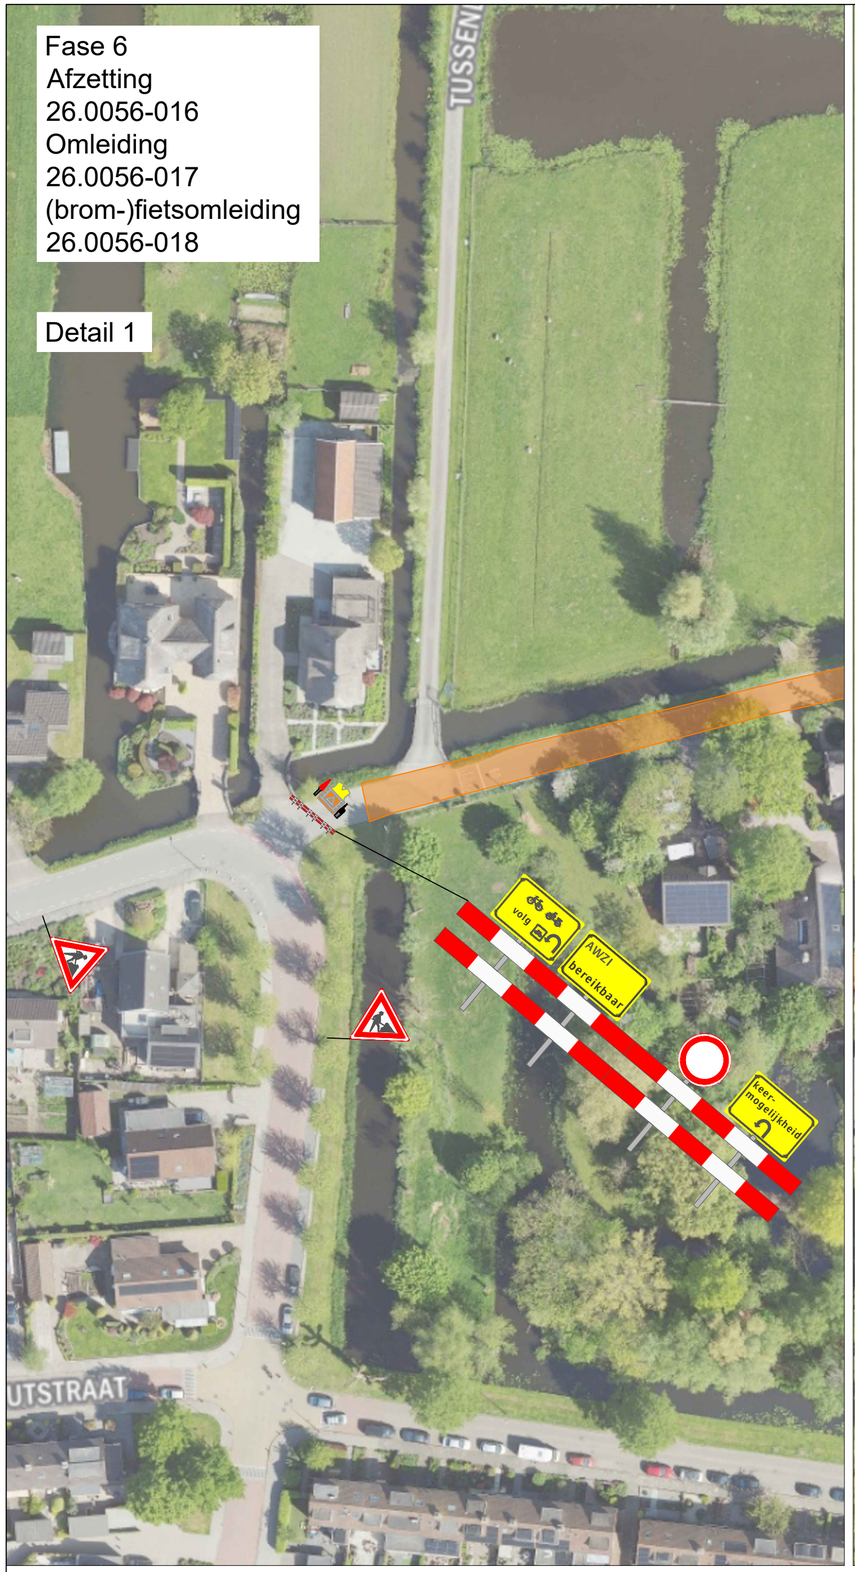

Detail 2

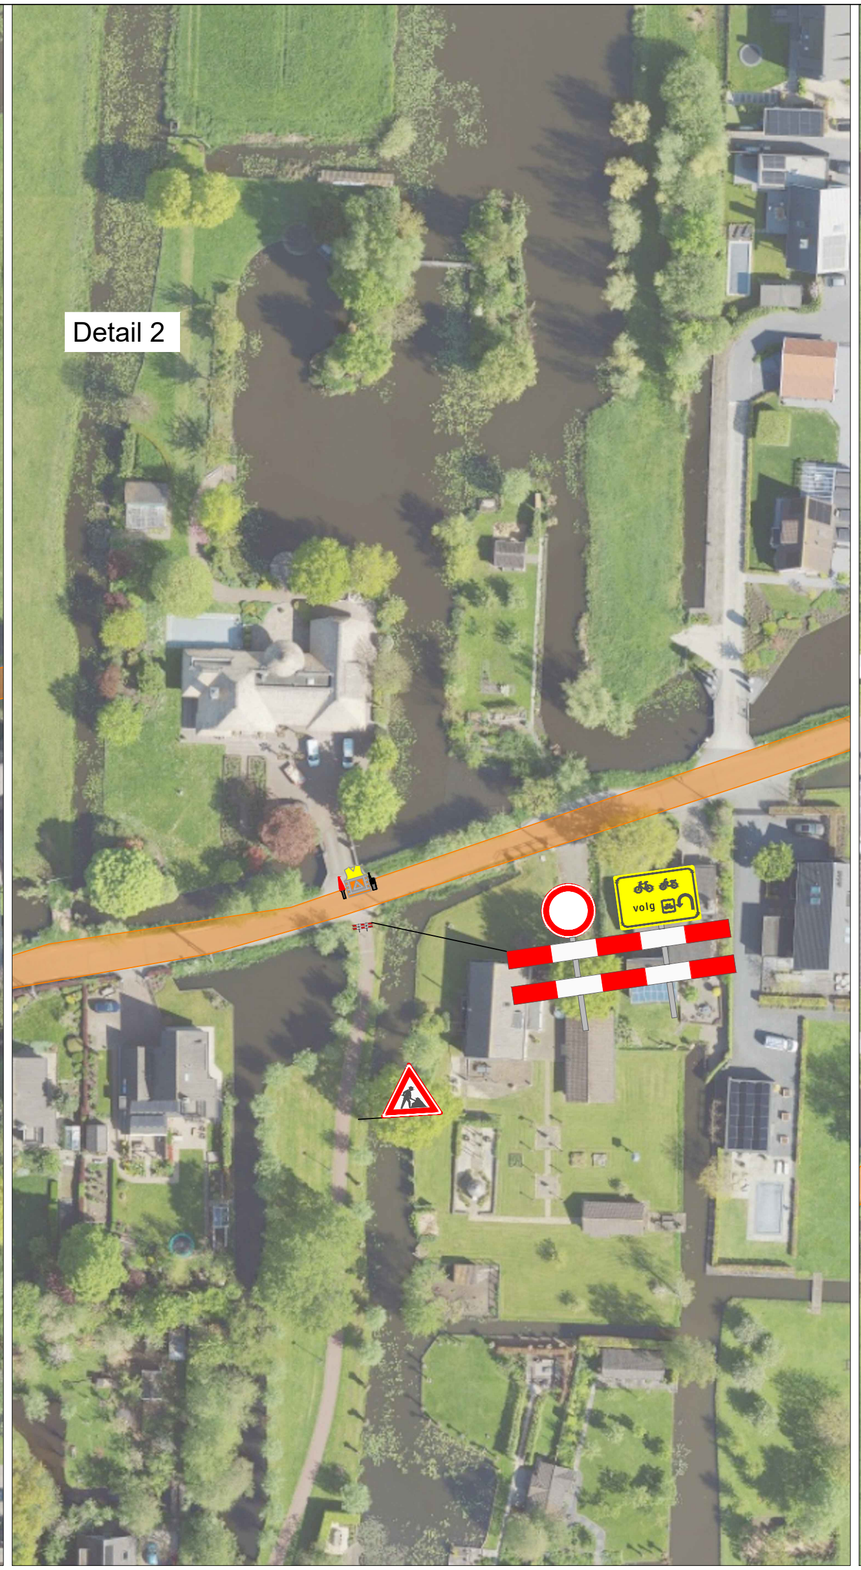

Detail 3

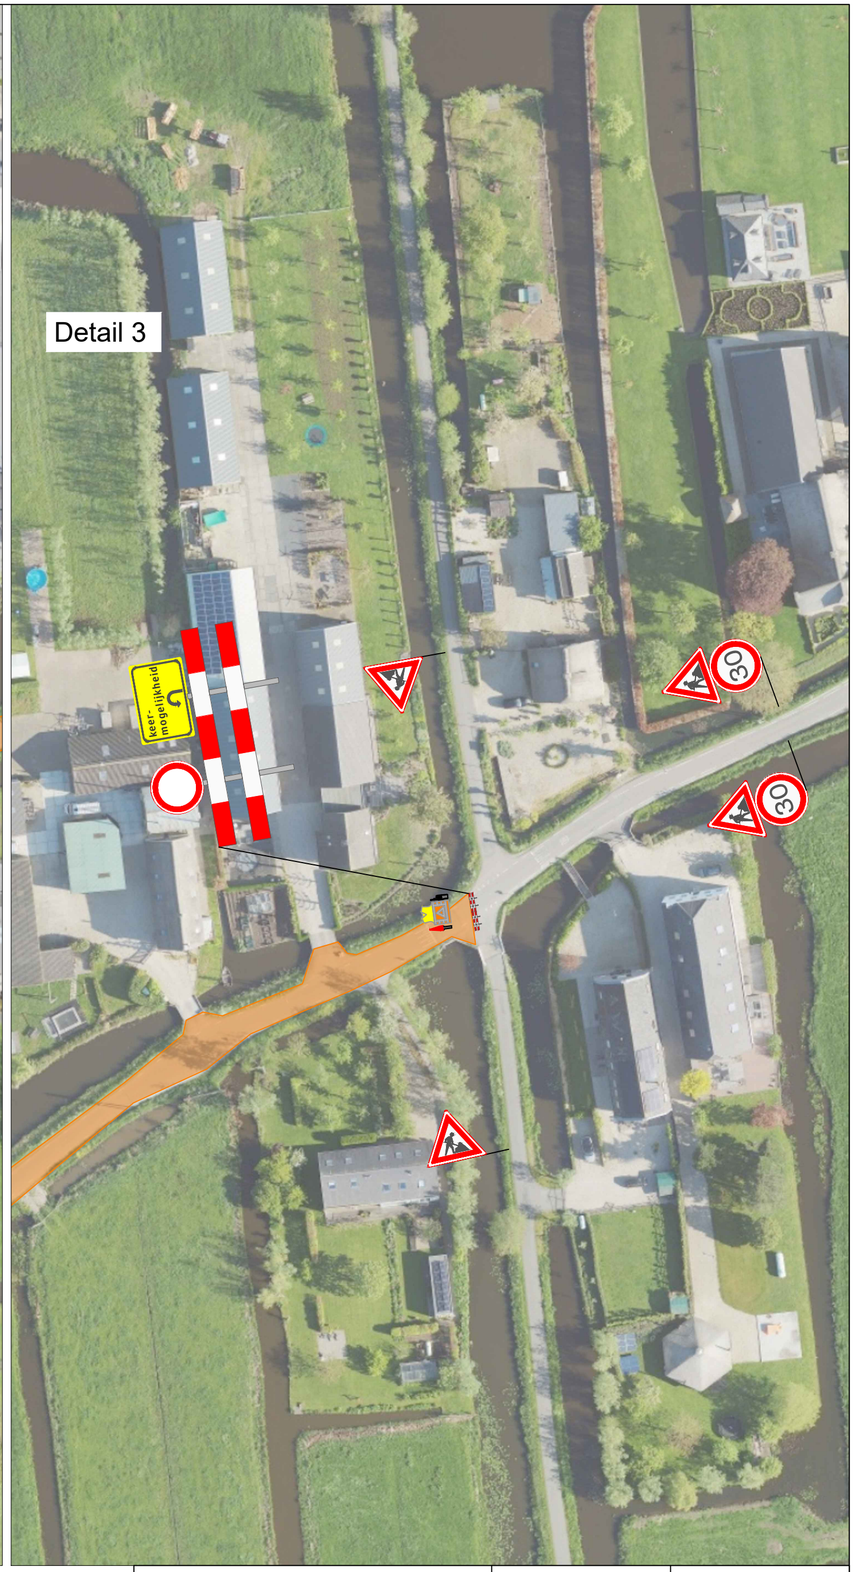

Legenda

werkvak

Project: Tussenlanen te Bergambacht	Opdrachtgever	Verkeersmaatregelen
Getekend: M. van Wijk	van gelder 110	Van der Wal B.V. Berkenwoude
Gecontroleerd: P. van der Wal		
Datum: 10-7-2026		
Revisie:		
NCK.2022.838.BRL9101.N288	Tekeningnummer 26.0056-016	