
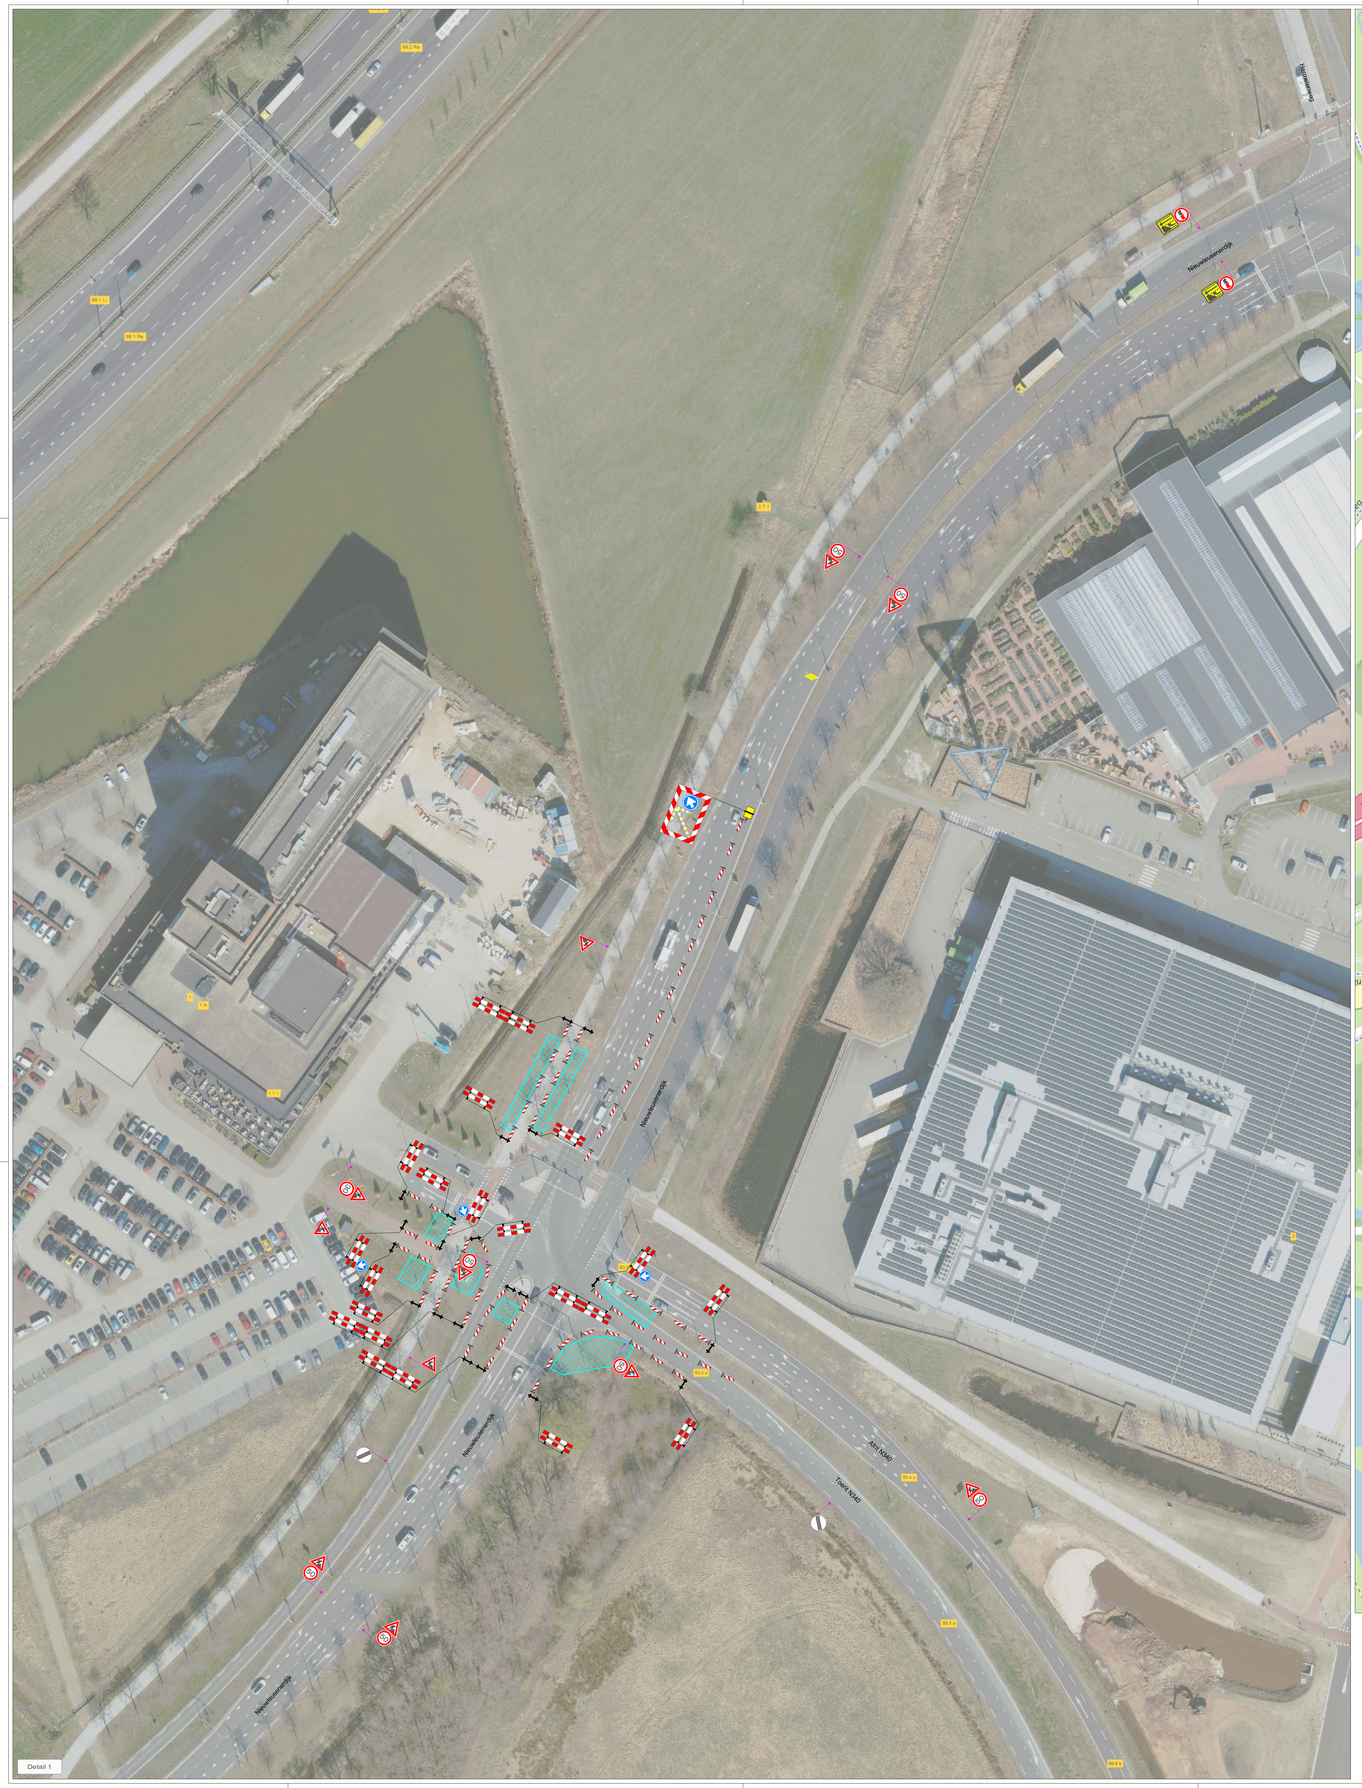


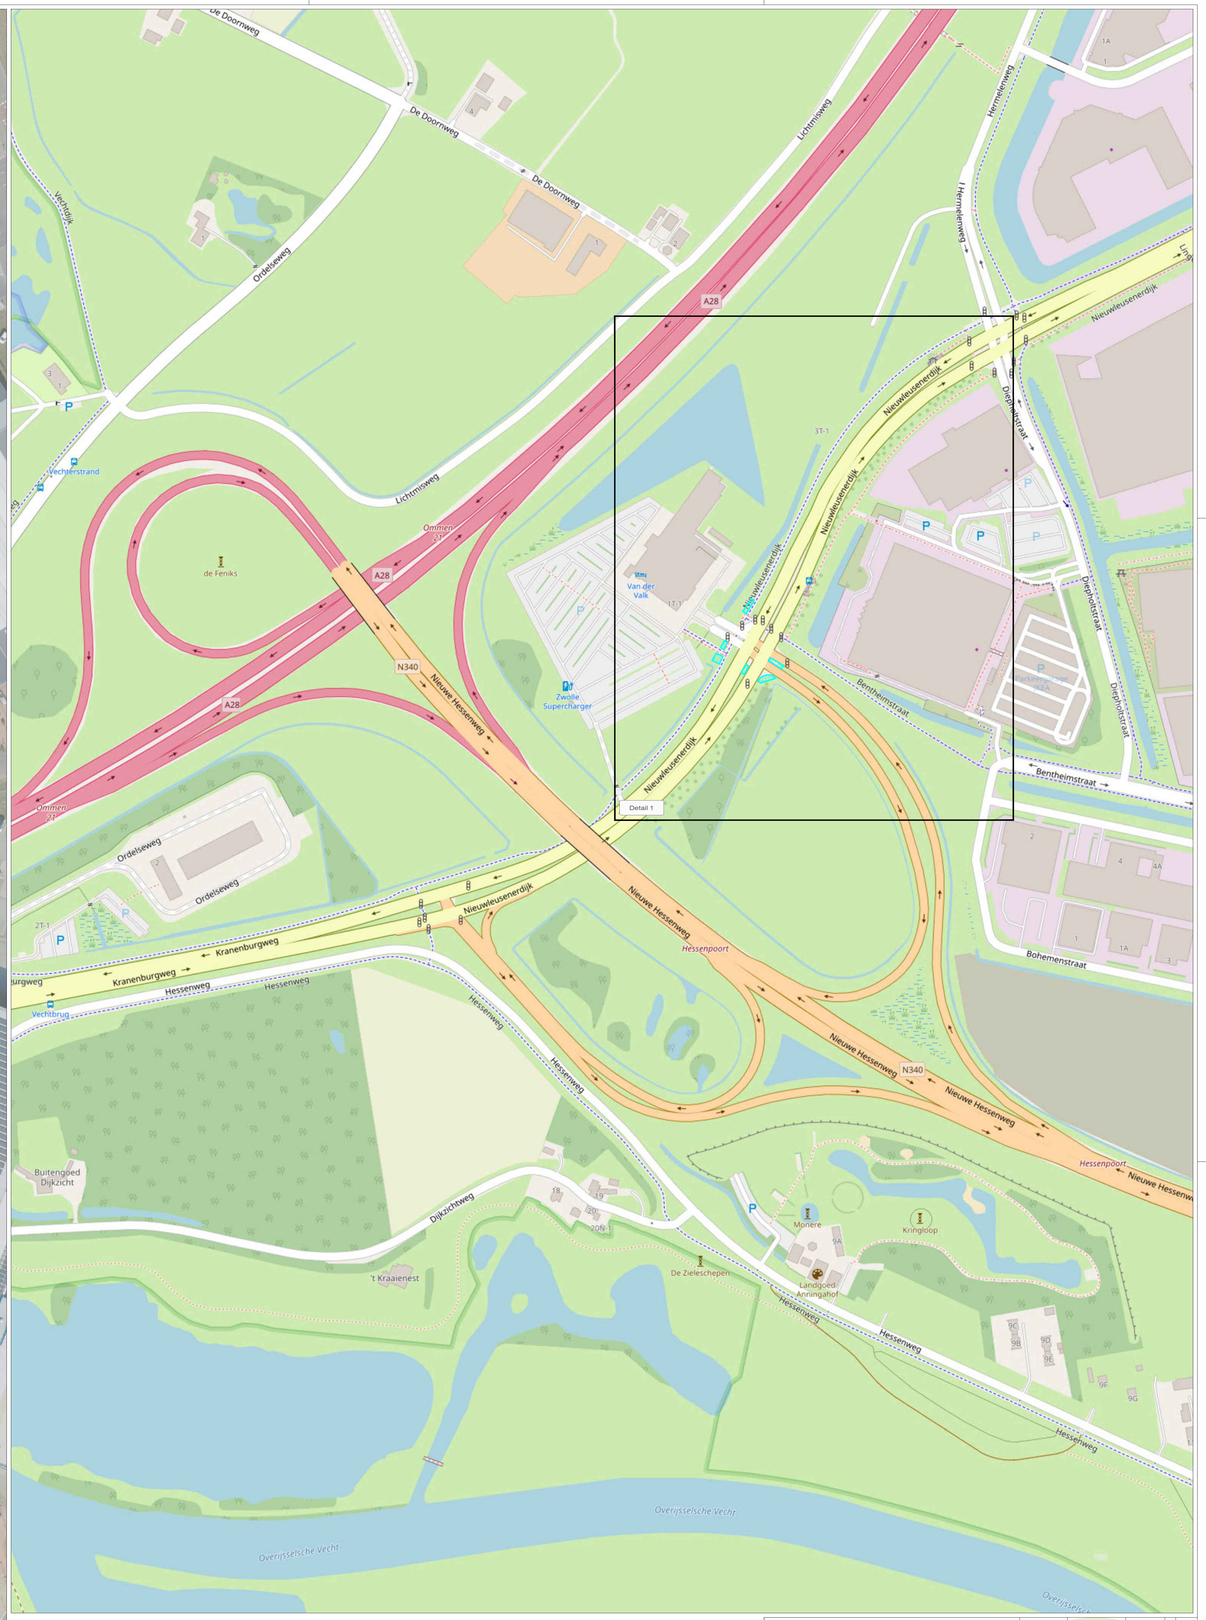

LEGENDA

- Werkruimte
- Conflicterende bebording afplakken
- De exacte plaatsing van de bebording wordt op locatie bepaald

CHECKLIST

Verkeersregelaar(s) ☐	Tijdelijke verlichting ☐	Barrier ☐

CONCEPT

OPDRACHTGEVER: swarco

PROJECT: Nieuwleusenerdijk, Zwolle

	DATUM:	PARAAF:
GET:	EMA 07-10-2026	
GEC:	MSC 07-10-2026	
GEM:	EMA 07-10-2026	
VRIJG:		

VERSIE: B

PROJECT NR.: R2634327 SCHAAL: NVT

TEKENING NR.: STN01 FORMAAT: A0

Vestiging Rijssen: Fahrenheitstraat 13 7461 JA RIJSSEN
Vestiging Beilen: De Hunekampen 13 9411 XN BEILEN
Vestiging Bunschoten: Ampèreweg 3 3752 LB BUNSCHOTEN
Tel: +31 (0)548 82 09 90 info@savetrafficnederland.nl www.savetrafficnederland.nl

Save Traffic Nederland

Advies, ontwerp en uitvoering tijdelijke verkeersmaatregelen

© Save Traffic Nederland

KOMO® INCX.2023.0074.BRLS101.HP055