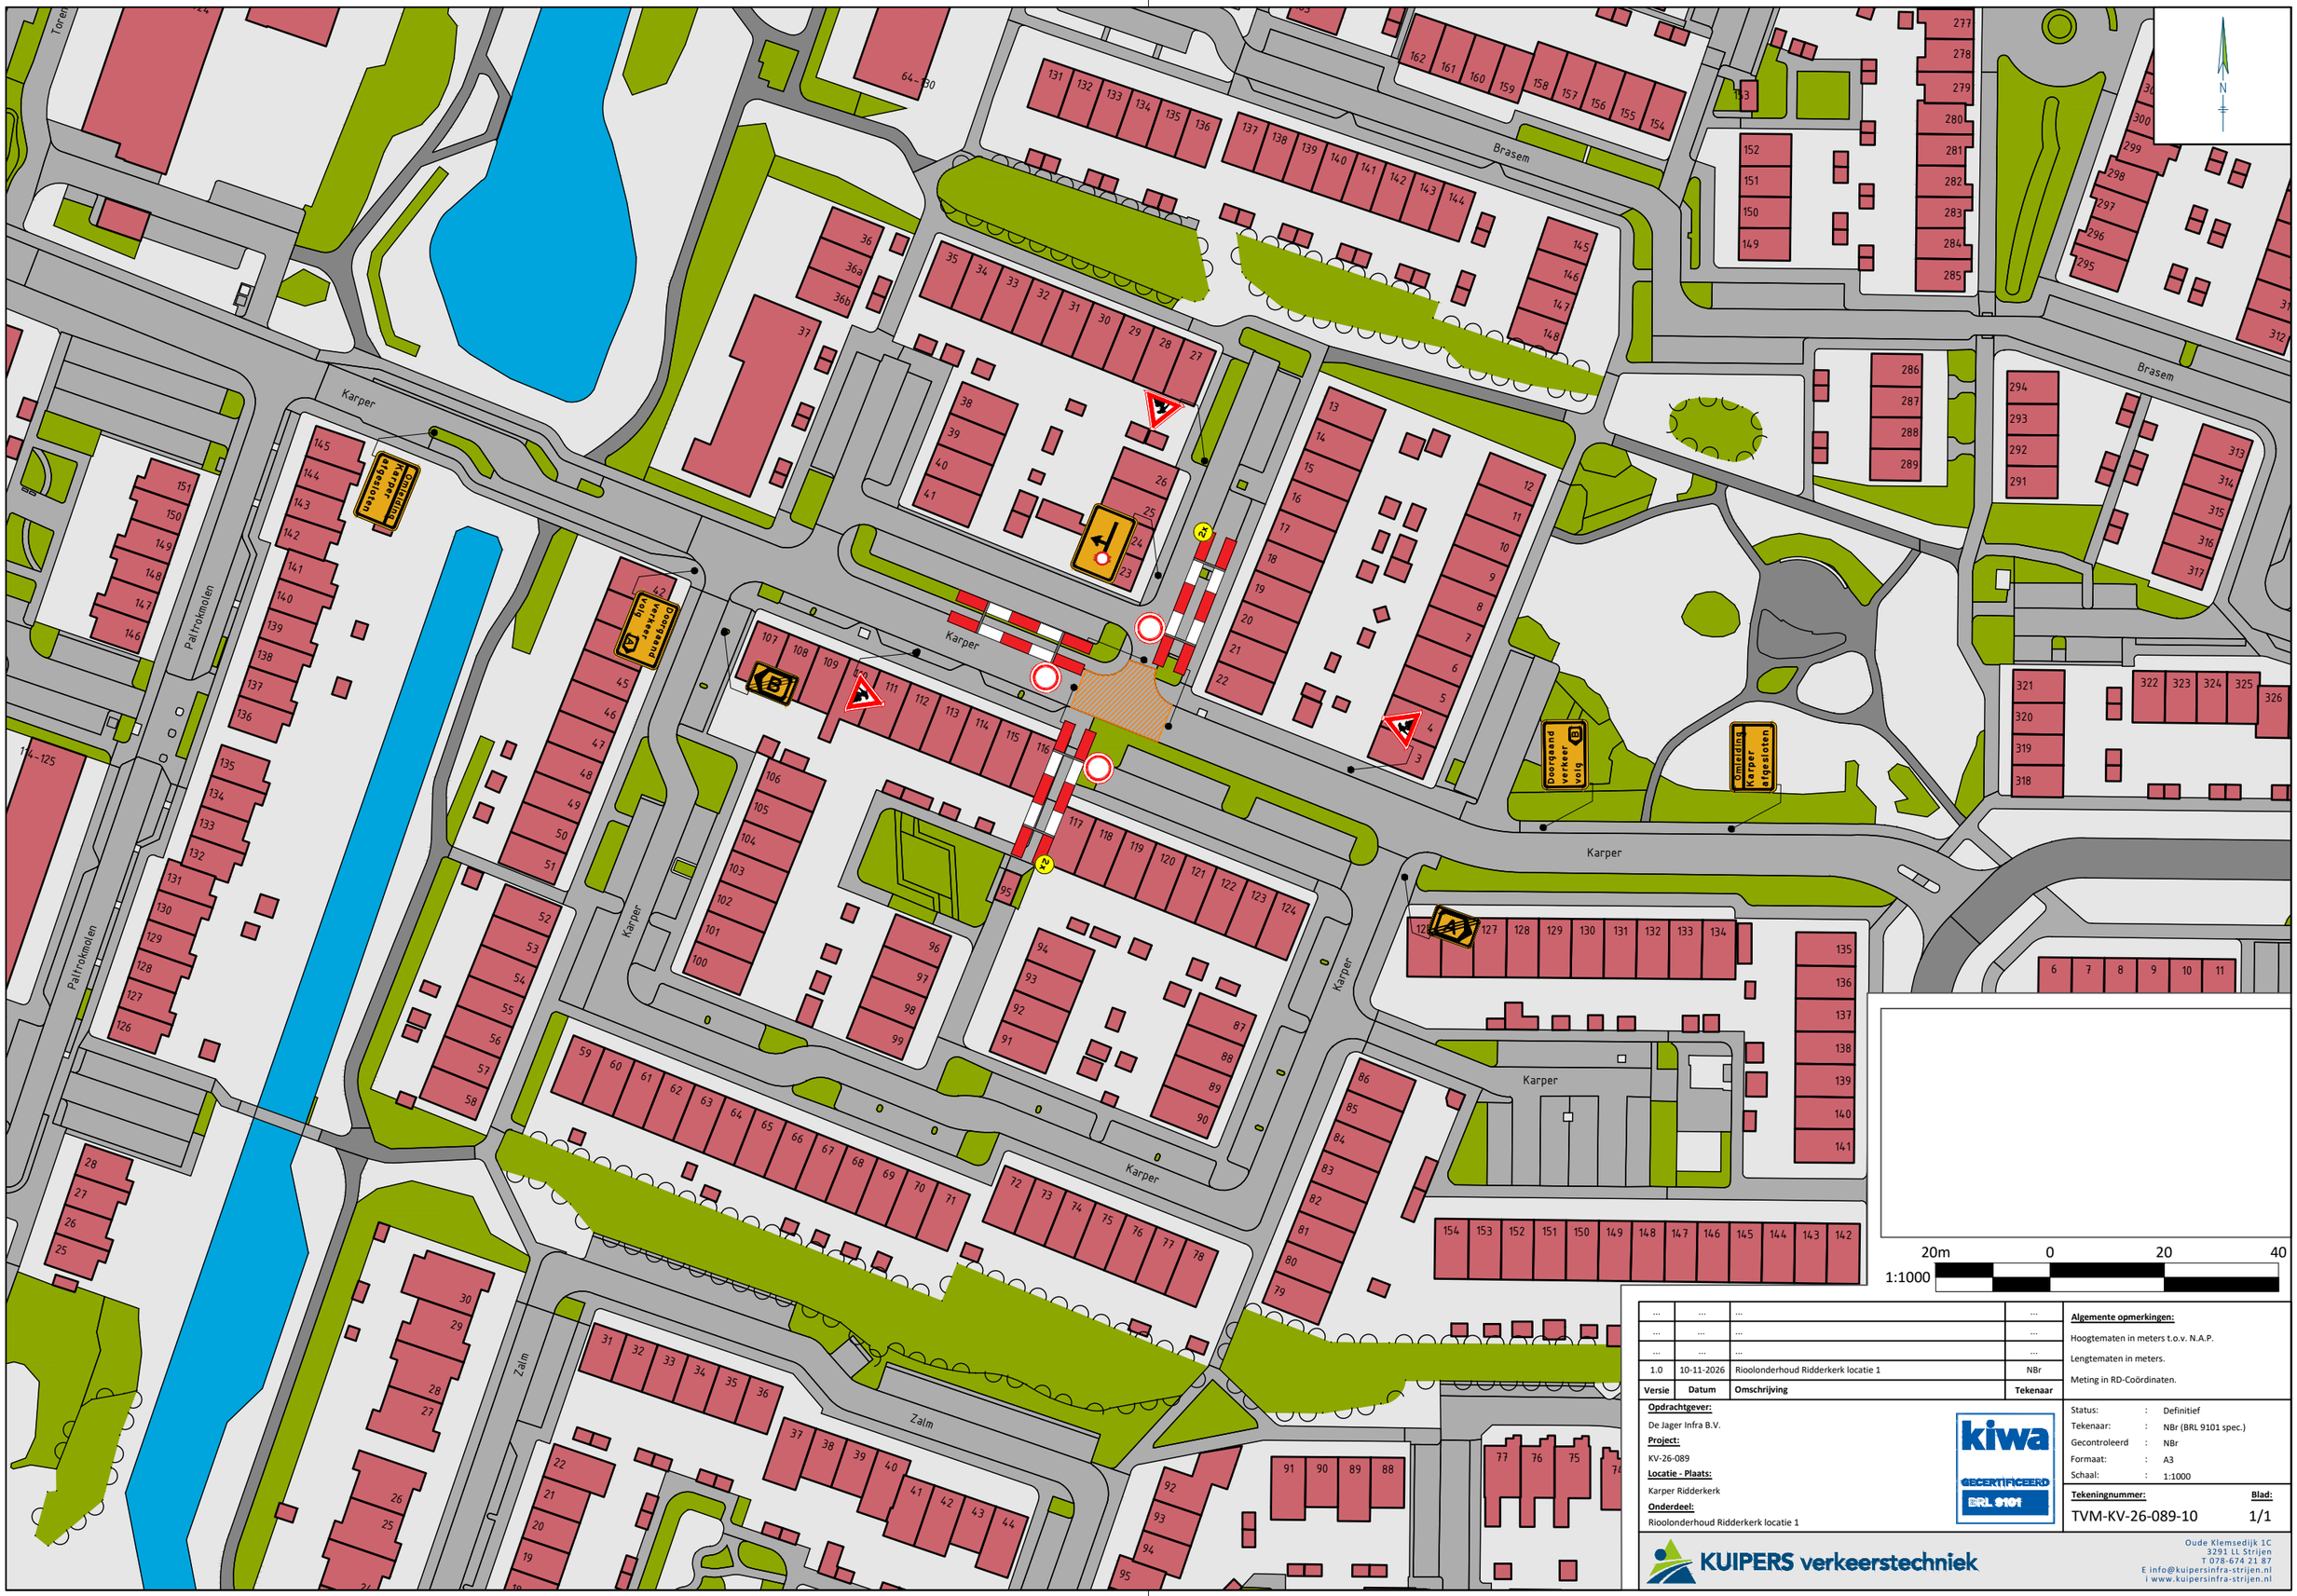


...	...	...	...
...	...	...	...
...	...	...	...
1.0	10-11-2026	Rioolonderhoud Ridderkerk locatie 1	NBr
Versie	**Datum**	**Omschrijving**	**Tekenaar**

Algemene opmerkingen:

Hoogtematen in meters t.o.v. N.A.P.

Lengtematen in meters.

Meting in RD-Coördinaten.

Opdrachtgever:
De Jager Infra B.V.

Project:
KV-26-089

Locatie - Plaats:
Karper Ridderkerk

Onderdeel:
Rioolonderhoud Ridderkerk locatie 1

kiwa GECERTIFICEERD BRL 9101

Status:	:	Definitief
Tekenaar:	:	NBr (BRL 9101 spec.)
Gecontroleerd	:	NBr
Formaat:	:	A3
Schaal:	:	1:1000

Tekeningnummer: TVM-KV-26-089-10

Blad: 1/1

KUIPERS verkeerstechniek
Oude Klemsedijk 1C
3291 LL Strijen
T 078-674 21 87
E info@kuipersinfra-strijen.nl
i www.kuipersinfra-strijen.nl