
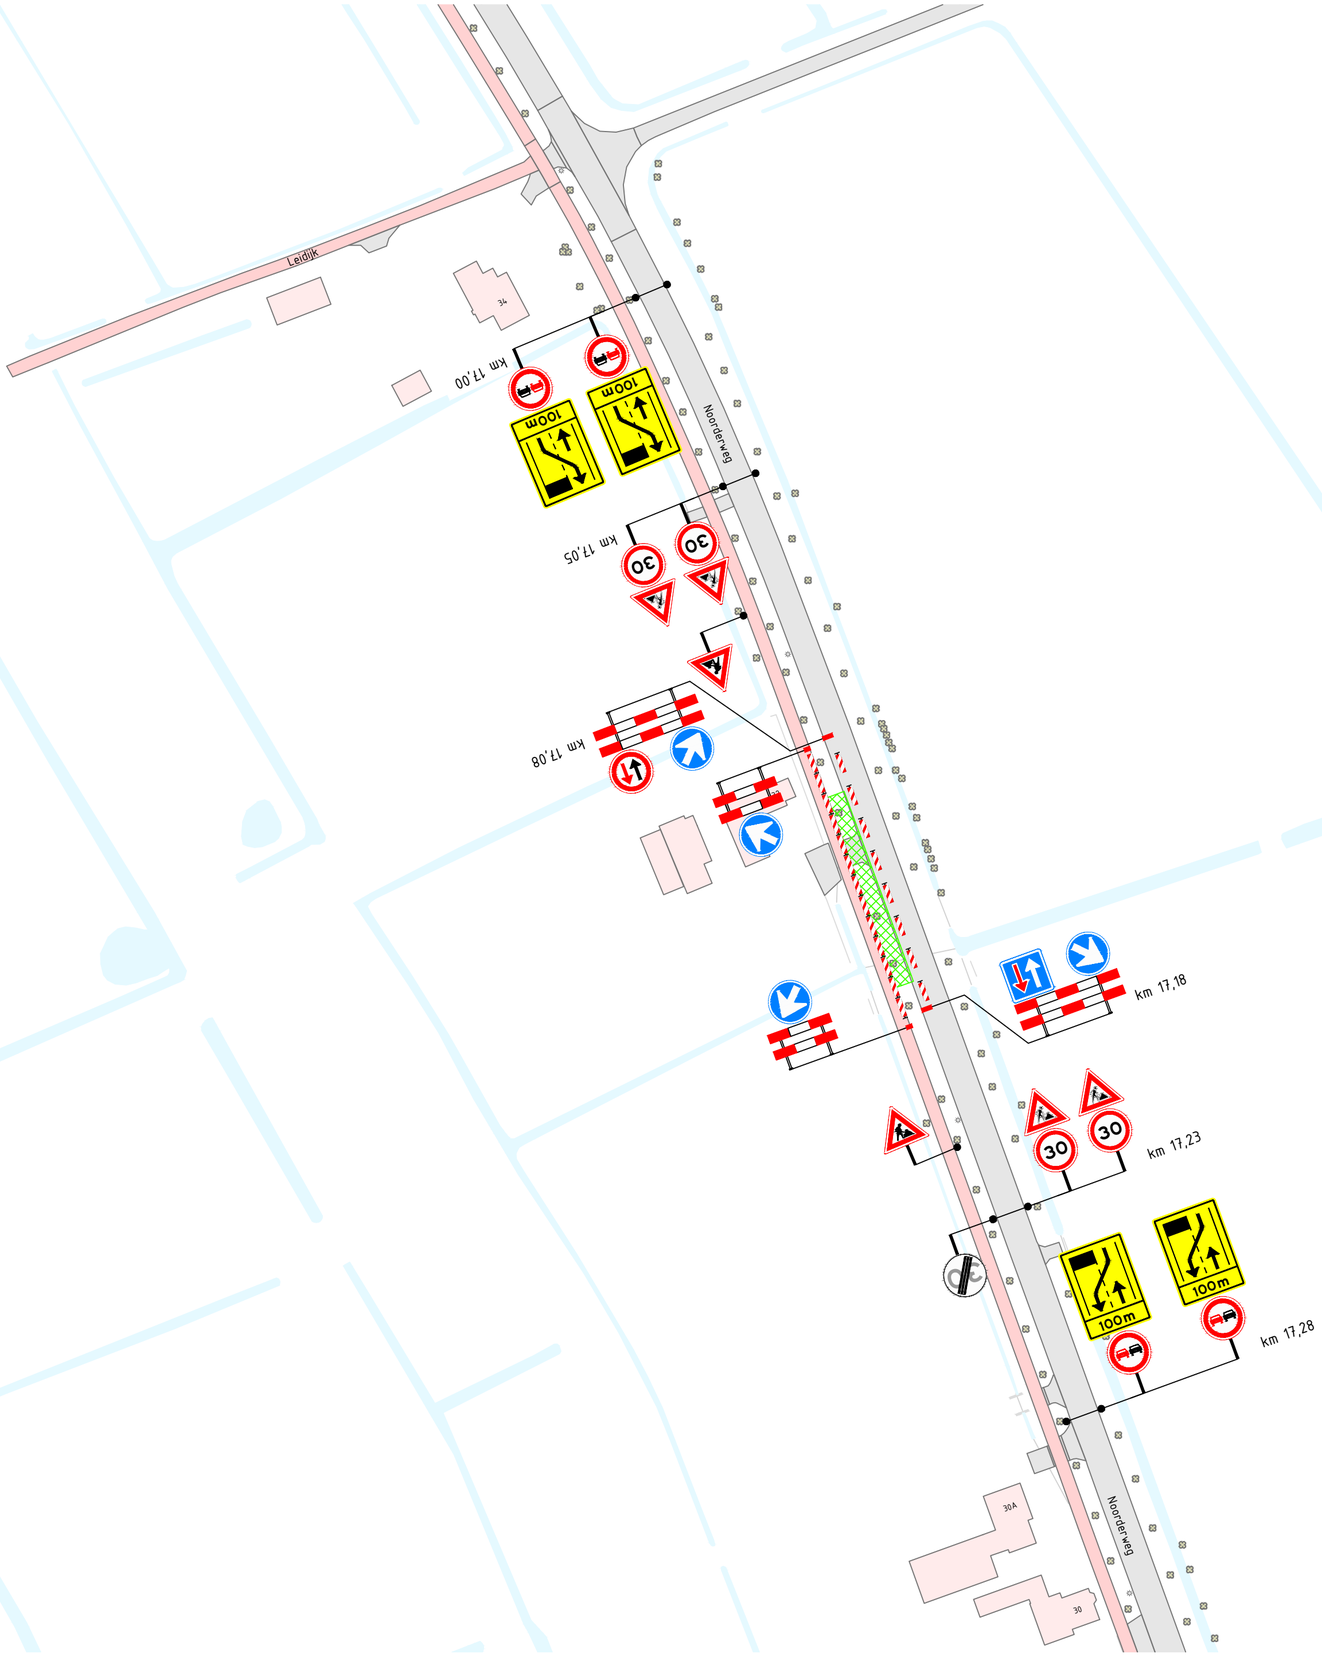


Locatie

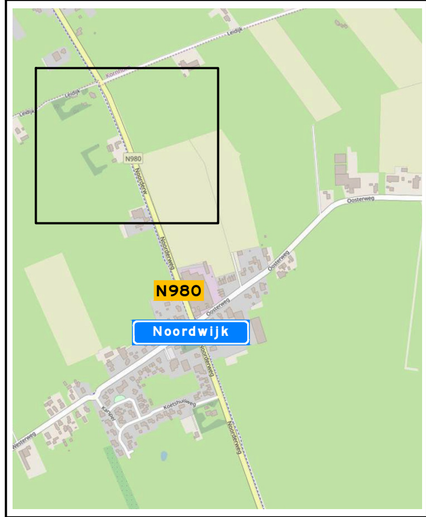

Opmerkingen

- afplakken/afkruisen conflicterende bebording
- definitieve routenummers in overleg met wegbeheerder
- de locatie van bebording is indicatief, de exacte locatie wordt in het werk bepaald

Verklaring

werkruimte

Versie: 1.1	Omschrijving: Diverse aanpassingen					
24-11-26	Getekend: JLG	Controle:	2e controle:	Vrijgegeven:		
Versie: 1.0	Omschrijving: Definitief					
19-11-26	Getekend: JLG	Controle: FVE	2e controle: VWA	Vrijgegeven:		

TSNedNL
Menhirweg 12
5342 LS Oss
Postbus 160
5340 AD Oss
Tel: 0412 - 70 02 00
www.tsned.nl

ENEXIS NETBEHEER

Project: Enexis Drenthe-Groningen

Onderdeel: Verkeersmaatregelen
Noorderweg N980, Noordwijk

Schaal: 1:1000 Formaat: A2

Tekening nummer: PR10095-338A01-1.1 Blad 1 van 1

NOK:2025.BRL9101.2500005-2