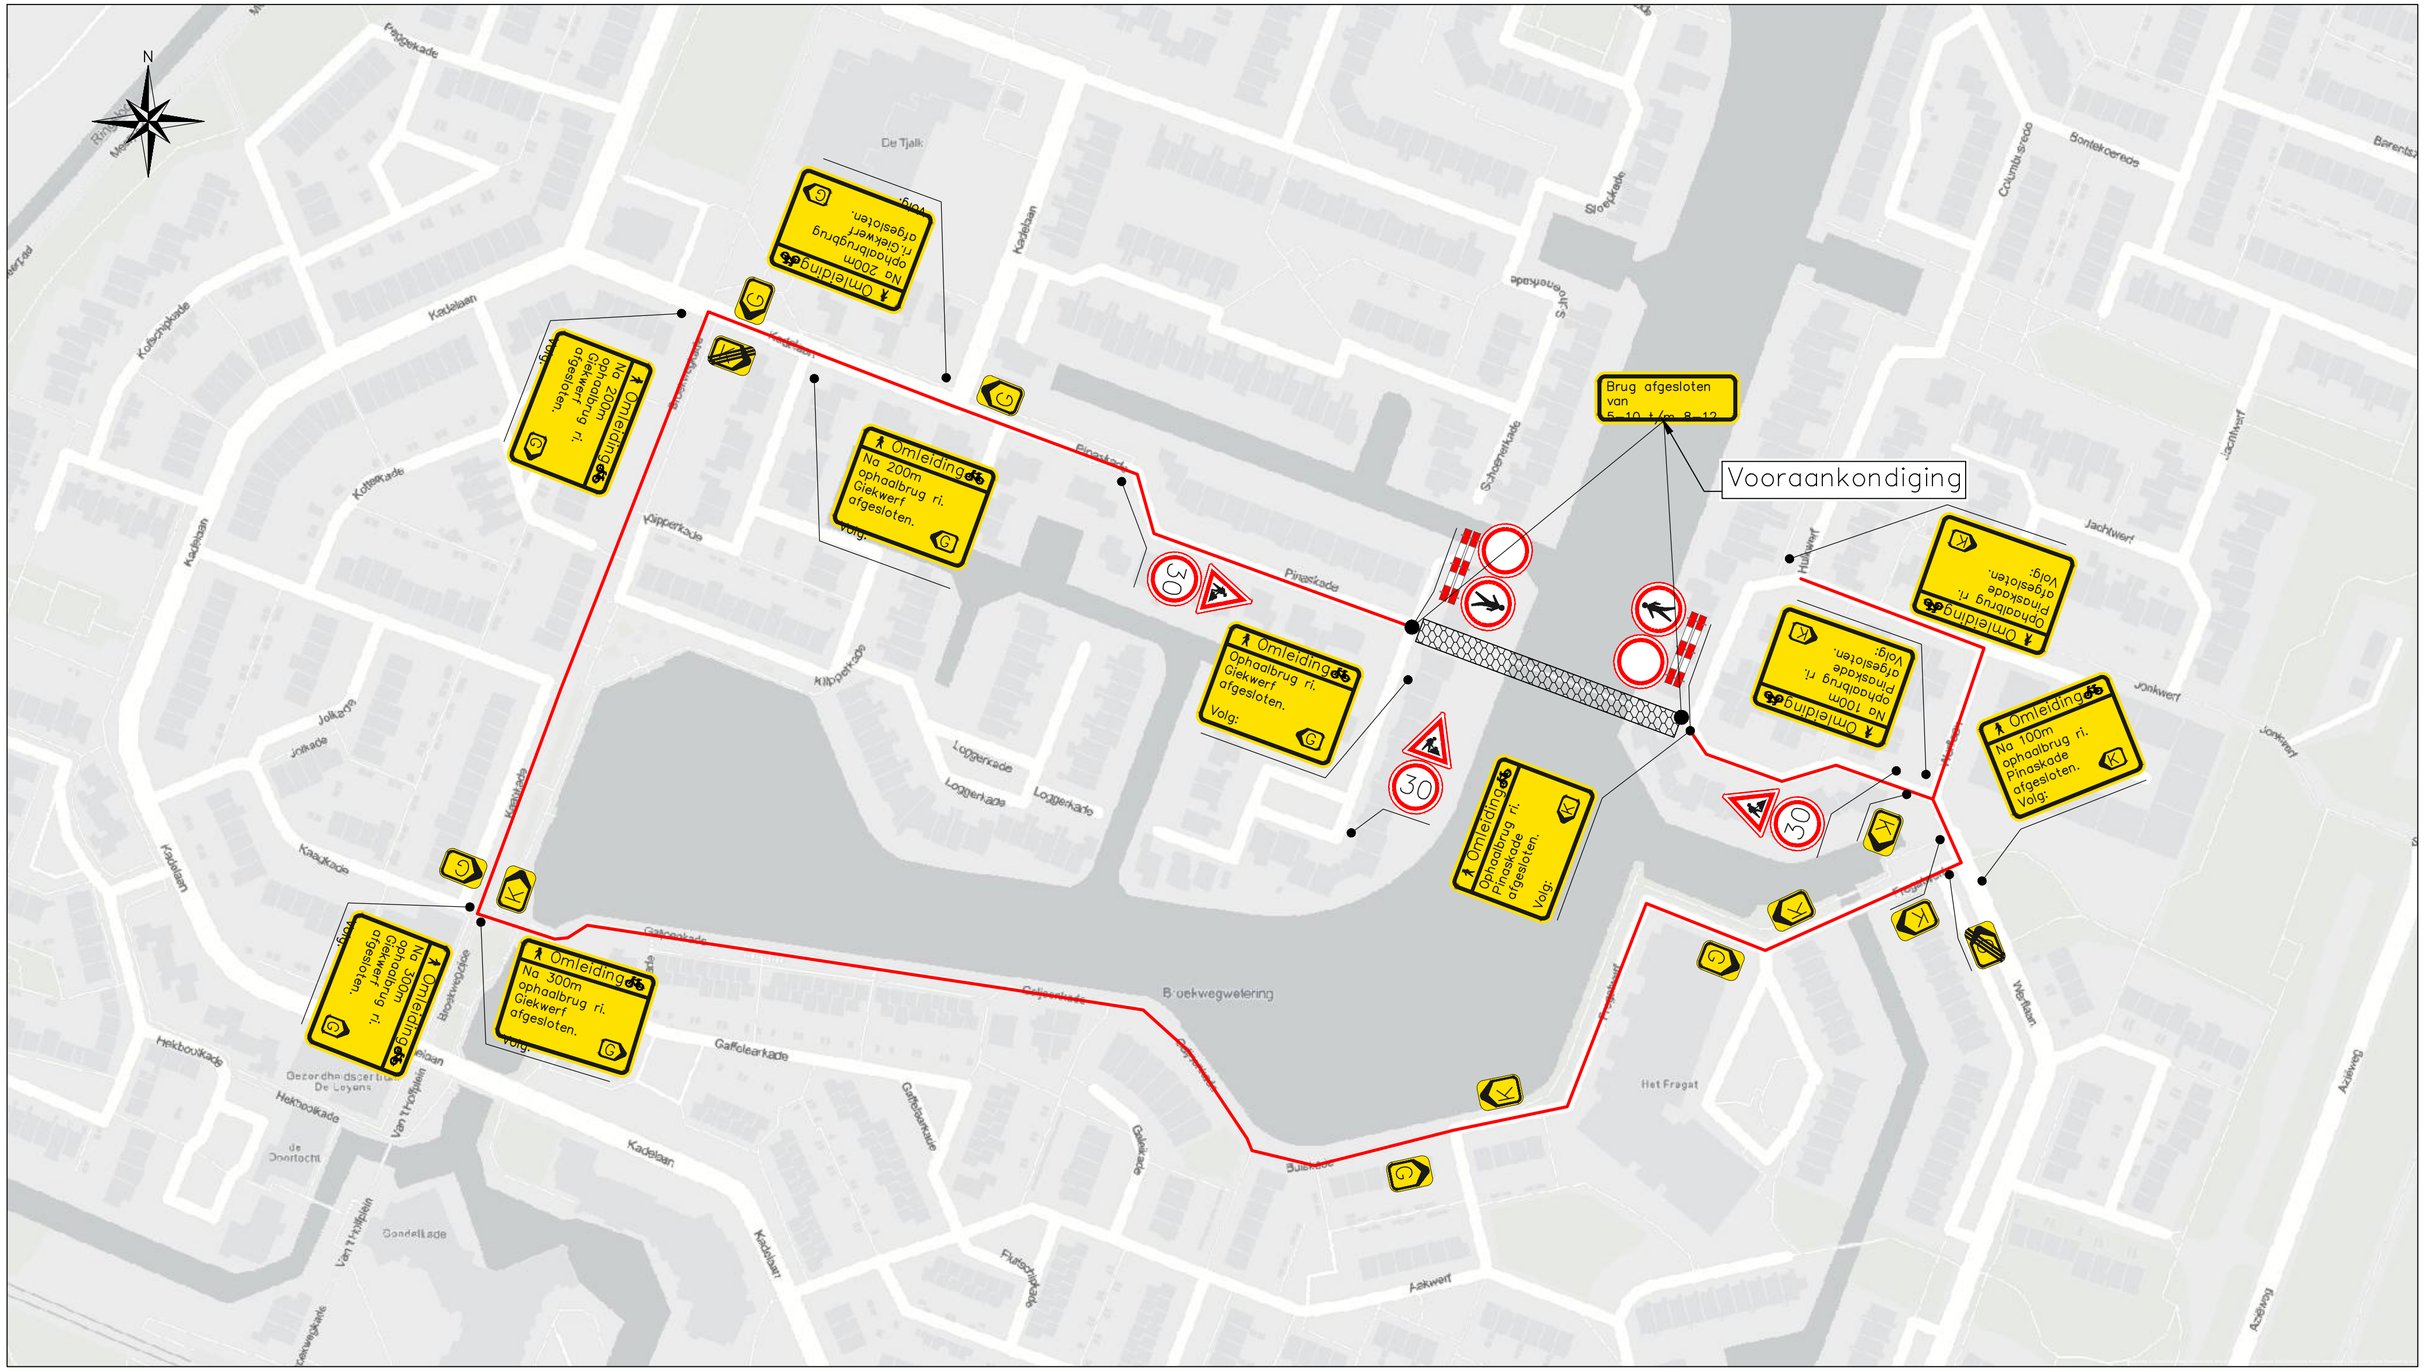


Legenda

Geometrie	Omschrijving	Status
	Omleidingsroute	Tijdelijk
Arcering	**Omschrijving**	**Status**
	Belemmering object	Tijdelijk
Symbool	**Omschrijving**	**Status**
	Verkeersbord RVV A01–030	Tijdelijk
	Verkeersbord RVV BB16 2	Tijdelijk
	Verkeersbord RVV C01	Tijdelijk
	Verkeersbord RVV C16	Tijdelijk
	Verkeersbord RVV J16	Tijdelijk
	Verkeersbord WIU Omleidingsbord	Tijdelijk
	Verkeersbord WIU T201**	Tijdelijk

Getekend door	Gecontroleerd door	Datum getekend	Documentstatus
Jop van Geffen	Thijs Peters	31–3–2025	CONCEPT

Werkordernummer	Tekeningnummer	Schaal	Formaat	Datum gewijzigd	Blad	Aantal
30–24173	3024173TVM01	1:1500	A2	14–9–2026	1	van1

Project

Onderhoud ophaalbrug De Leyens

Opdrachtgever

Gemeente Zoetermeer

Onderdeel

Verkeersmaatregelen en omleiding

Bestandslocatie: \\gbs–data\apps\30 Techniek\WO 2024\30–24173 – Ophaalbrug de Leyens – Onderhoud\07 Tekeningen\TVM\3024173TVM_WD_14–9–2026.dwg

J:\01 Algemeen\Grafisch\Huisstijl NW beeldmerk 2019\Logo\Woordmerk\Woordmerk_Griekspoor_Transparant.png

GEBR. GRIEKSPOOR BV
www.griekspoor.nl
info@griekspoor.nl