Detail 1

Detail 2

Detail 3

Detail 4

Detail 5

Detail 6

Detail 7

Detail 8

LEGENDA

- werkruimte
- aanwezige bebording
- vooraankondiging
- deze weg dicht van: ...h ... tot: ...h ...

NCK 2023.0208.BR.0101.HO229

INFO

DATUM	SCHAAL	VERSIE	FORMAAT
21-04-2026	1:1000	1.0	A1


TEKENAAR	CONTROLE	VRIJGAVE
AJU	JDI	WVE

PROJECT	PA2602047 - Van der Steen
OMSCHRIJVING	Verkeersmaatregelen Afsluiten en omleiden N277 tussen km 102,70 - km 105,50 (1 nacht)

PA2602047-01A01

T E K E N I N G N U M M E R

Avec Infra
Kanaaldijk Zuid 3-A
5482 ZW Schijndel
avec-infra.nl

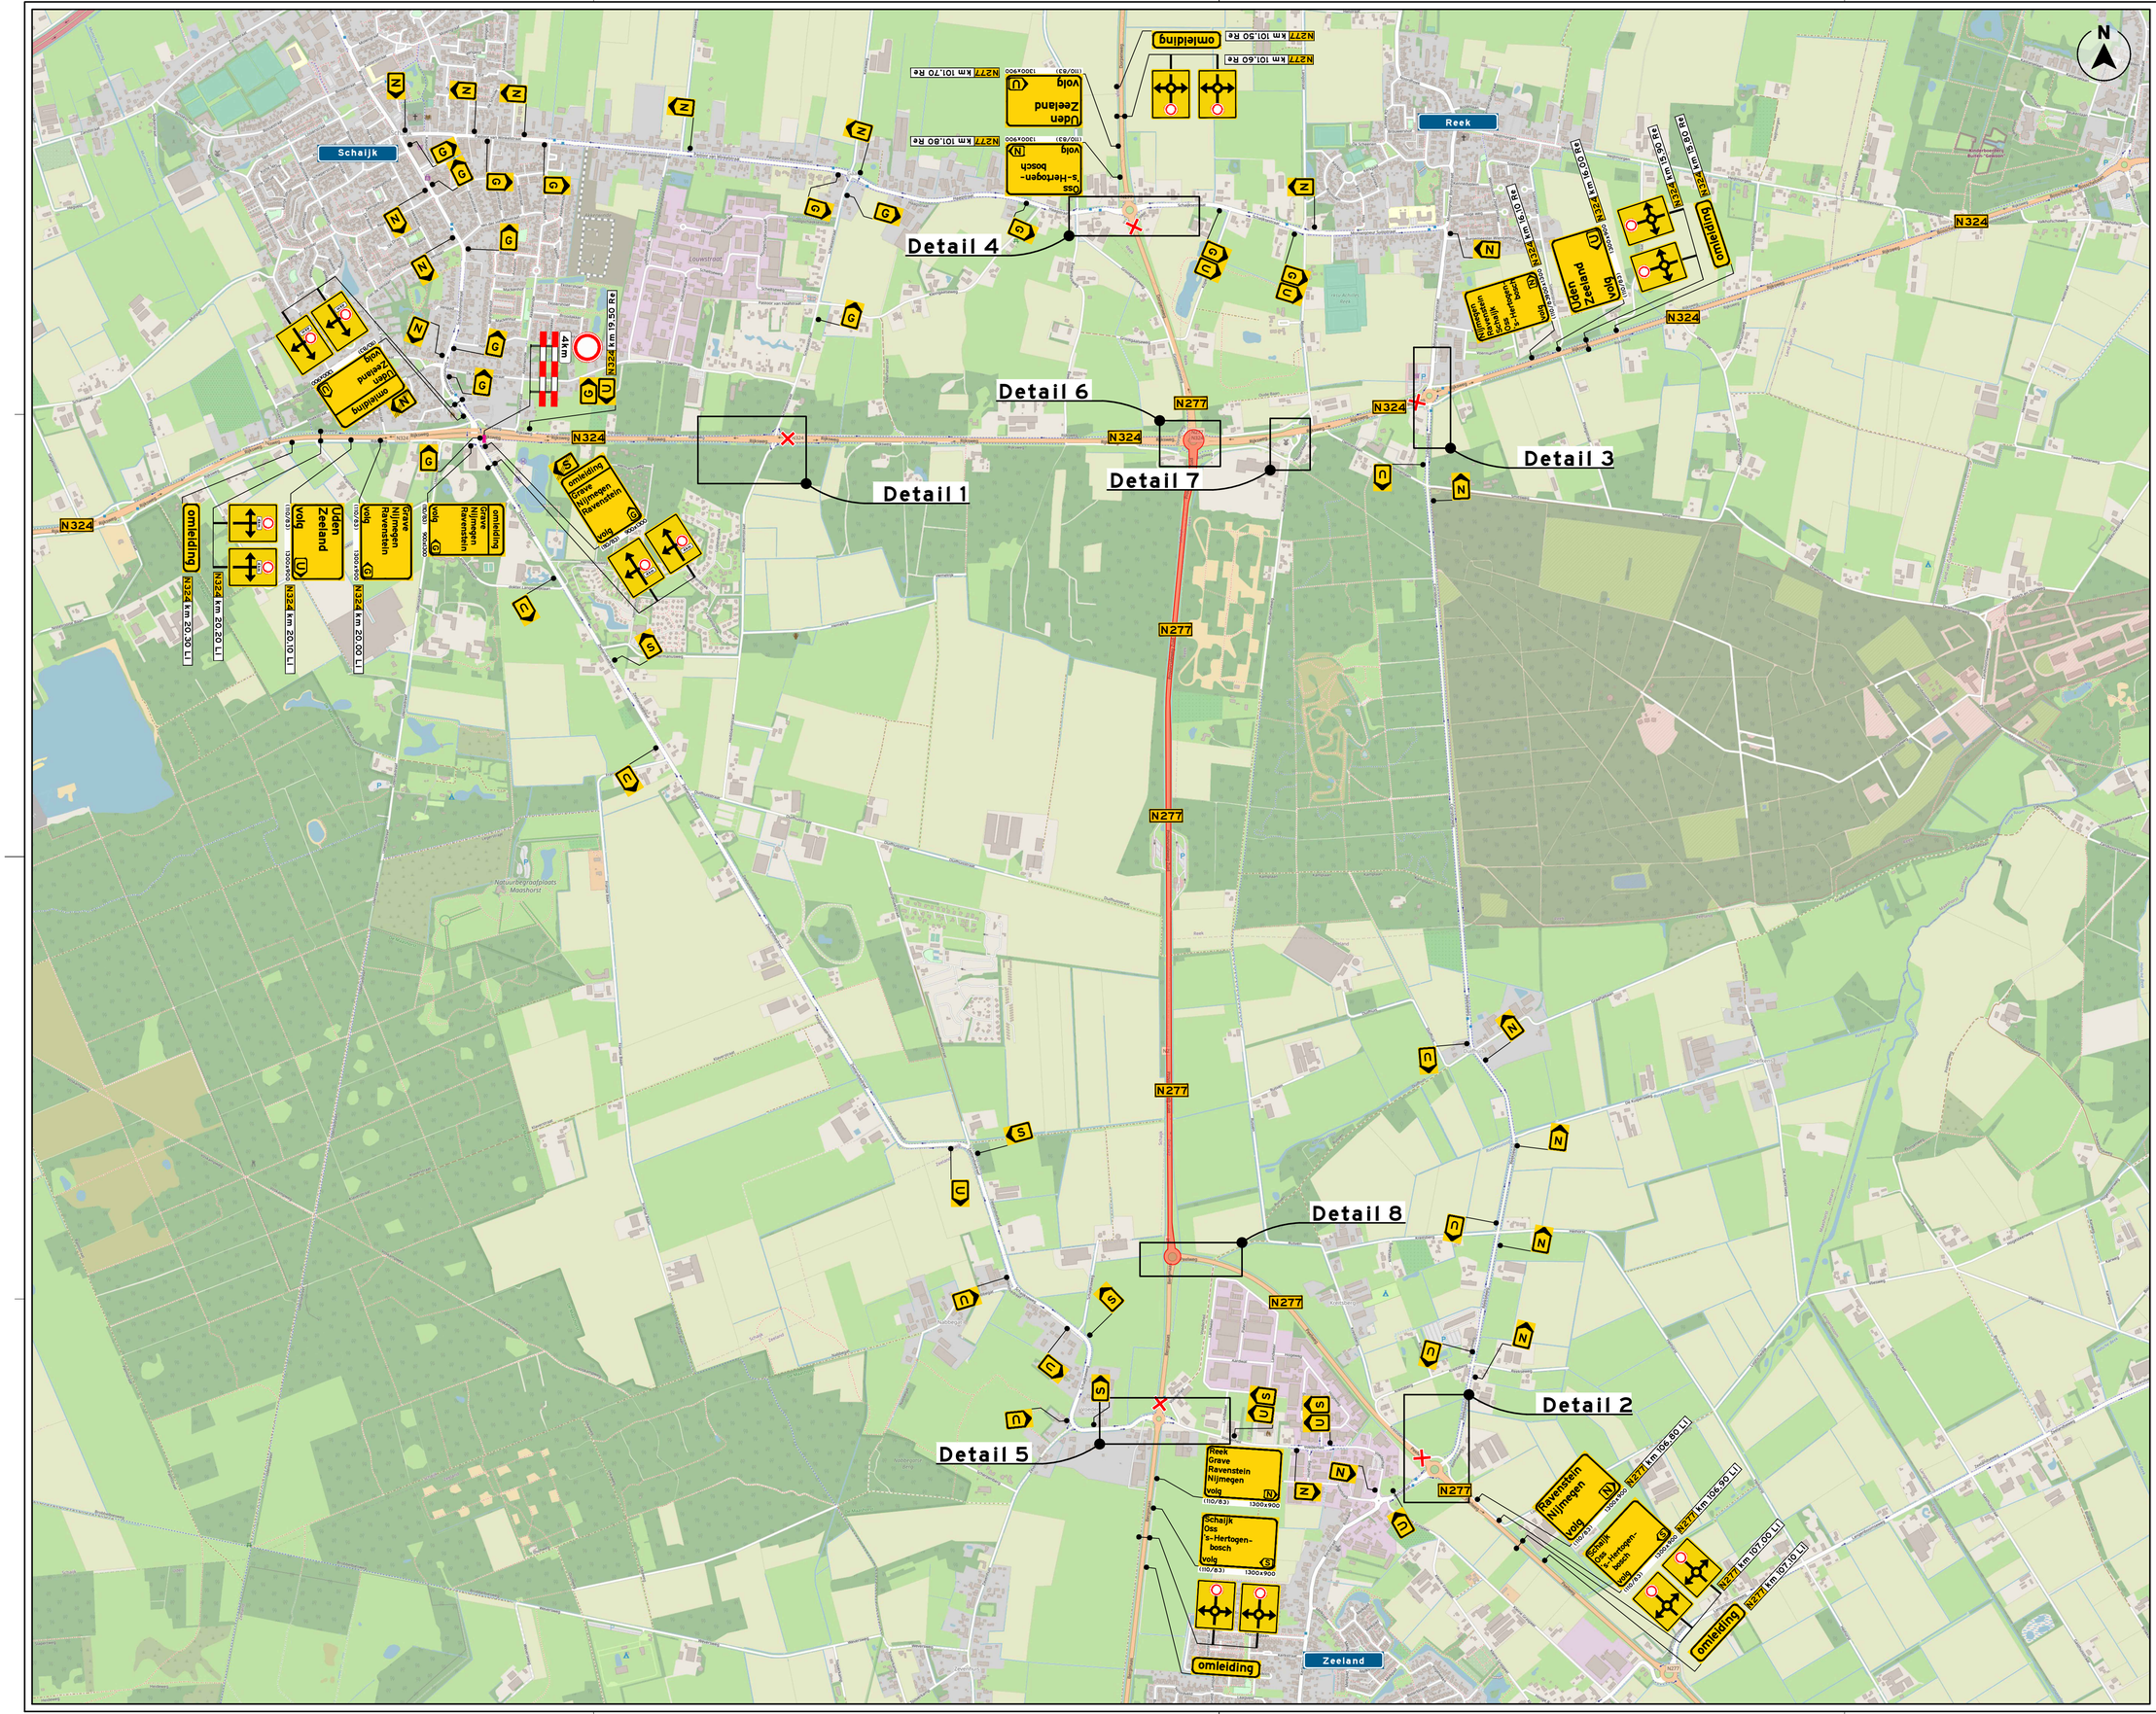

LEGENDA

- werkruimte
- afsluiting

NCK 2023.0108.BRL9101.HU22

INFO

DATUM	SCHAAL	VERSIE	FORMAAT
21-04-2026	1:10000	1.0	A1

TEKENAAR	CONTROLE	VRIJGAVE
AJU	JDI	WVE

PROJECT	PA2602047 - Van der Steen
OMSCHRIJVING	Verkeersmaatregelen Afsluiten en omleiden N277 tussen km 102,70 - km 105,50 (1 nacht)

PA2602047-01A01

TEKENINGNUMMER

Avec Infra
Kanaaldijk Zuid 3-A
5482 ZW Schijndel
avec-infra.nl