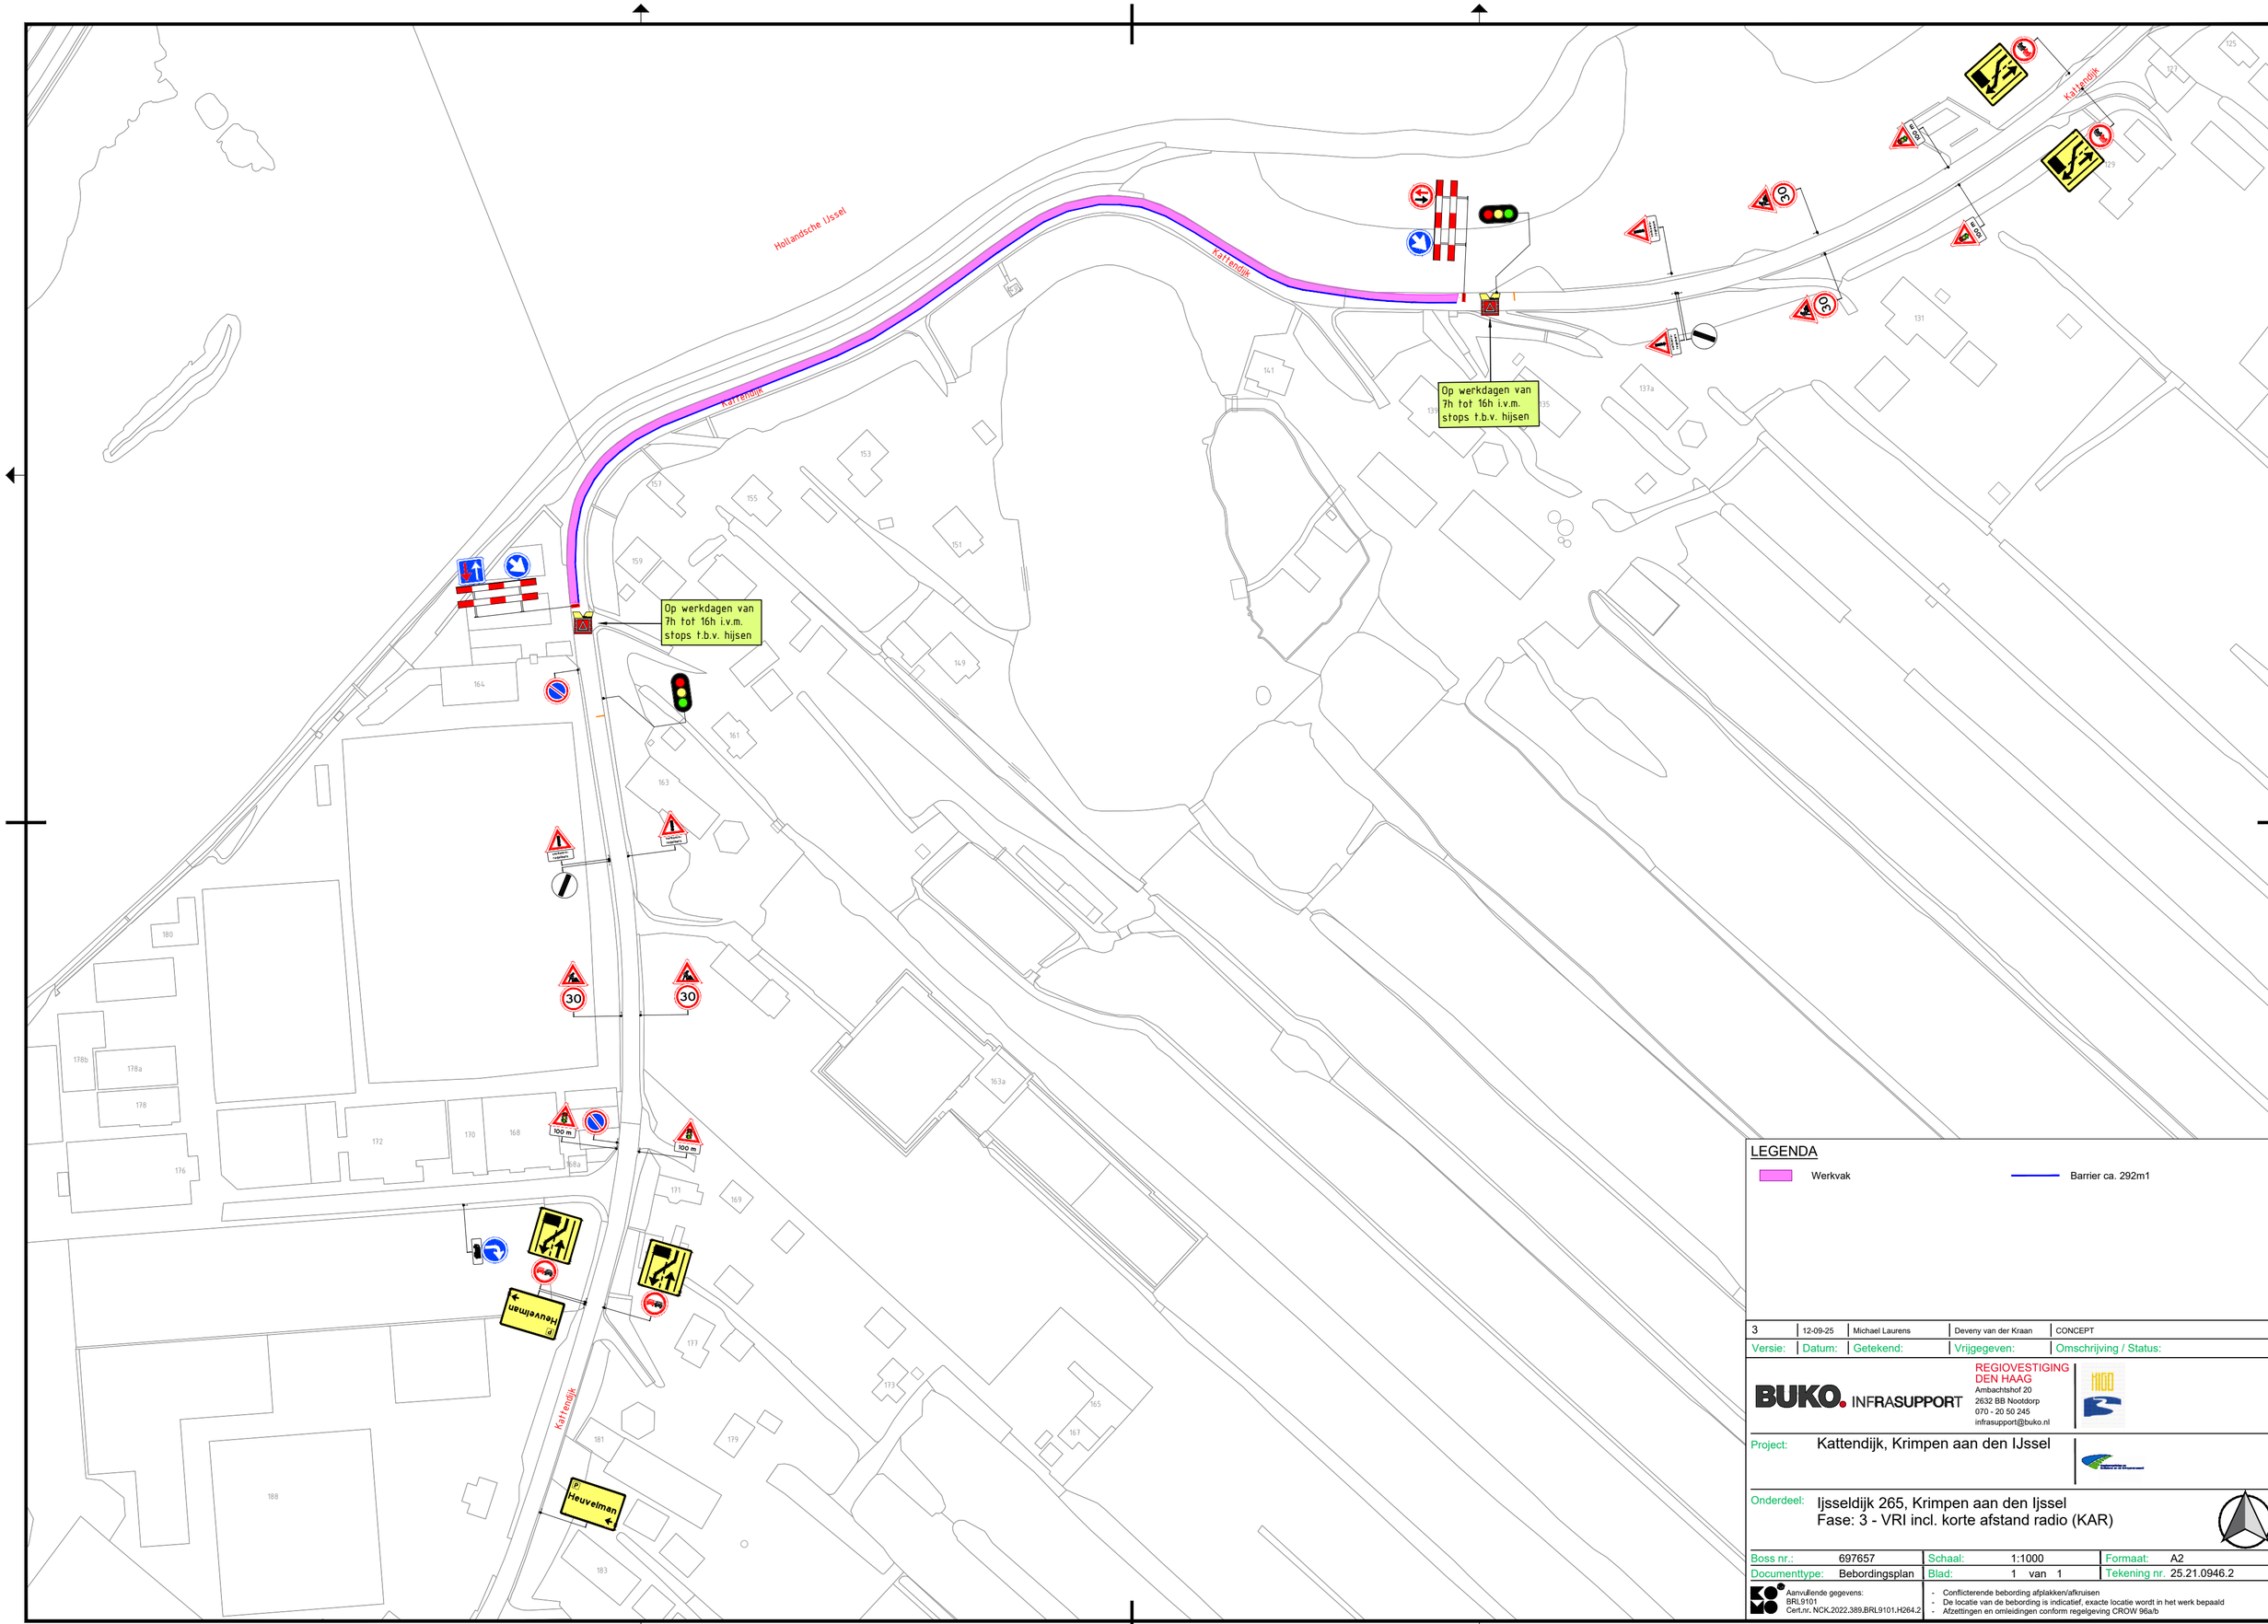

LEGENDA

Werkvak

Barrier ca. 292m1

Versie:	Datum:	Getekend:	Vrijgegeven:	Omschrijving / Status:
3	12-09-25	Michael Laurens	Deveny van der Kraan	CONCEPT

BUKO. INFRASUPPORT

REGIOVESTIGING DEN HAAG
Ambachtshof 20
2632 BB Nootdorp
070 - 20 50 245
infrasupport@buko.nl

Project: Kattendijk, Krimpen aan den IJssel

Onderdeel: Ijsseldijk 265, Krimpen aan den Ijssel
Fase: 3 - VRI incl. korte afstand radio (KAR)

Boss nr.:	697657	Schaal:	1:1000	Formaat:	A2
Documenttype:	Bebordingsplan	Blad:	1 van 1	Tekening nr.	25.21.0946.2

Aanvullende gegevens:
BRL9101
Cert.nr. NCK.2022.389,BRL9101.H264.2

- Conflicterende bebording afplakken/afkruisen
- De locatie van de bebording is indicatief, exacte locatie wordt in het werk bepaald
- Afzettingen en omleidingen conform regelgeving CROW 96a/b

H:\7. Verkeersplannen - Tekenaars\Riano\Projecten\2025\25.21.0940 tm 25.21.0949\25.21.0946 697657 IJsseldijk 265 Krimpen aan den IJssel\25.21.0946.2 697657 IJsseldijk 265 Krimpen aan den IJssel V3.dwg