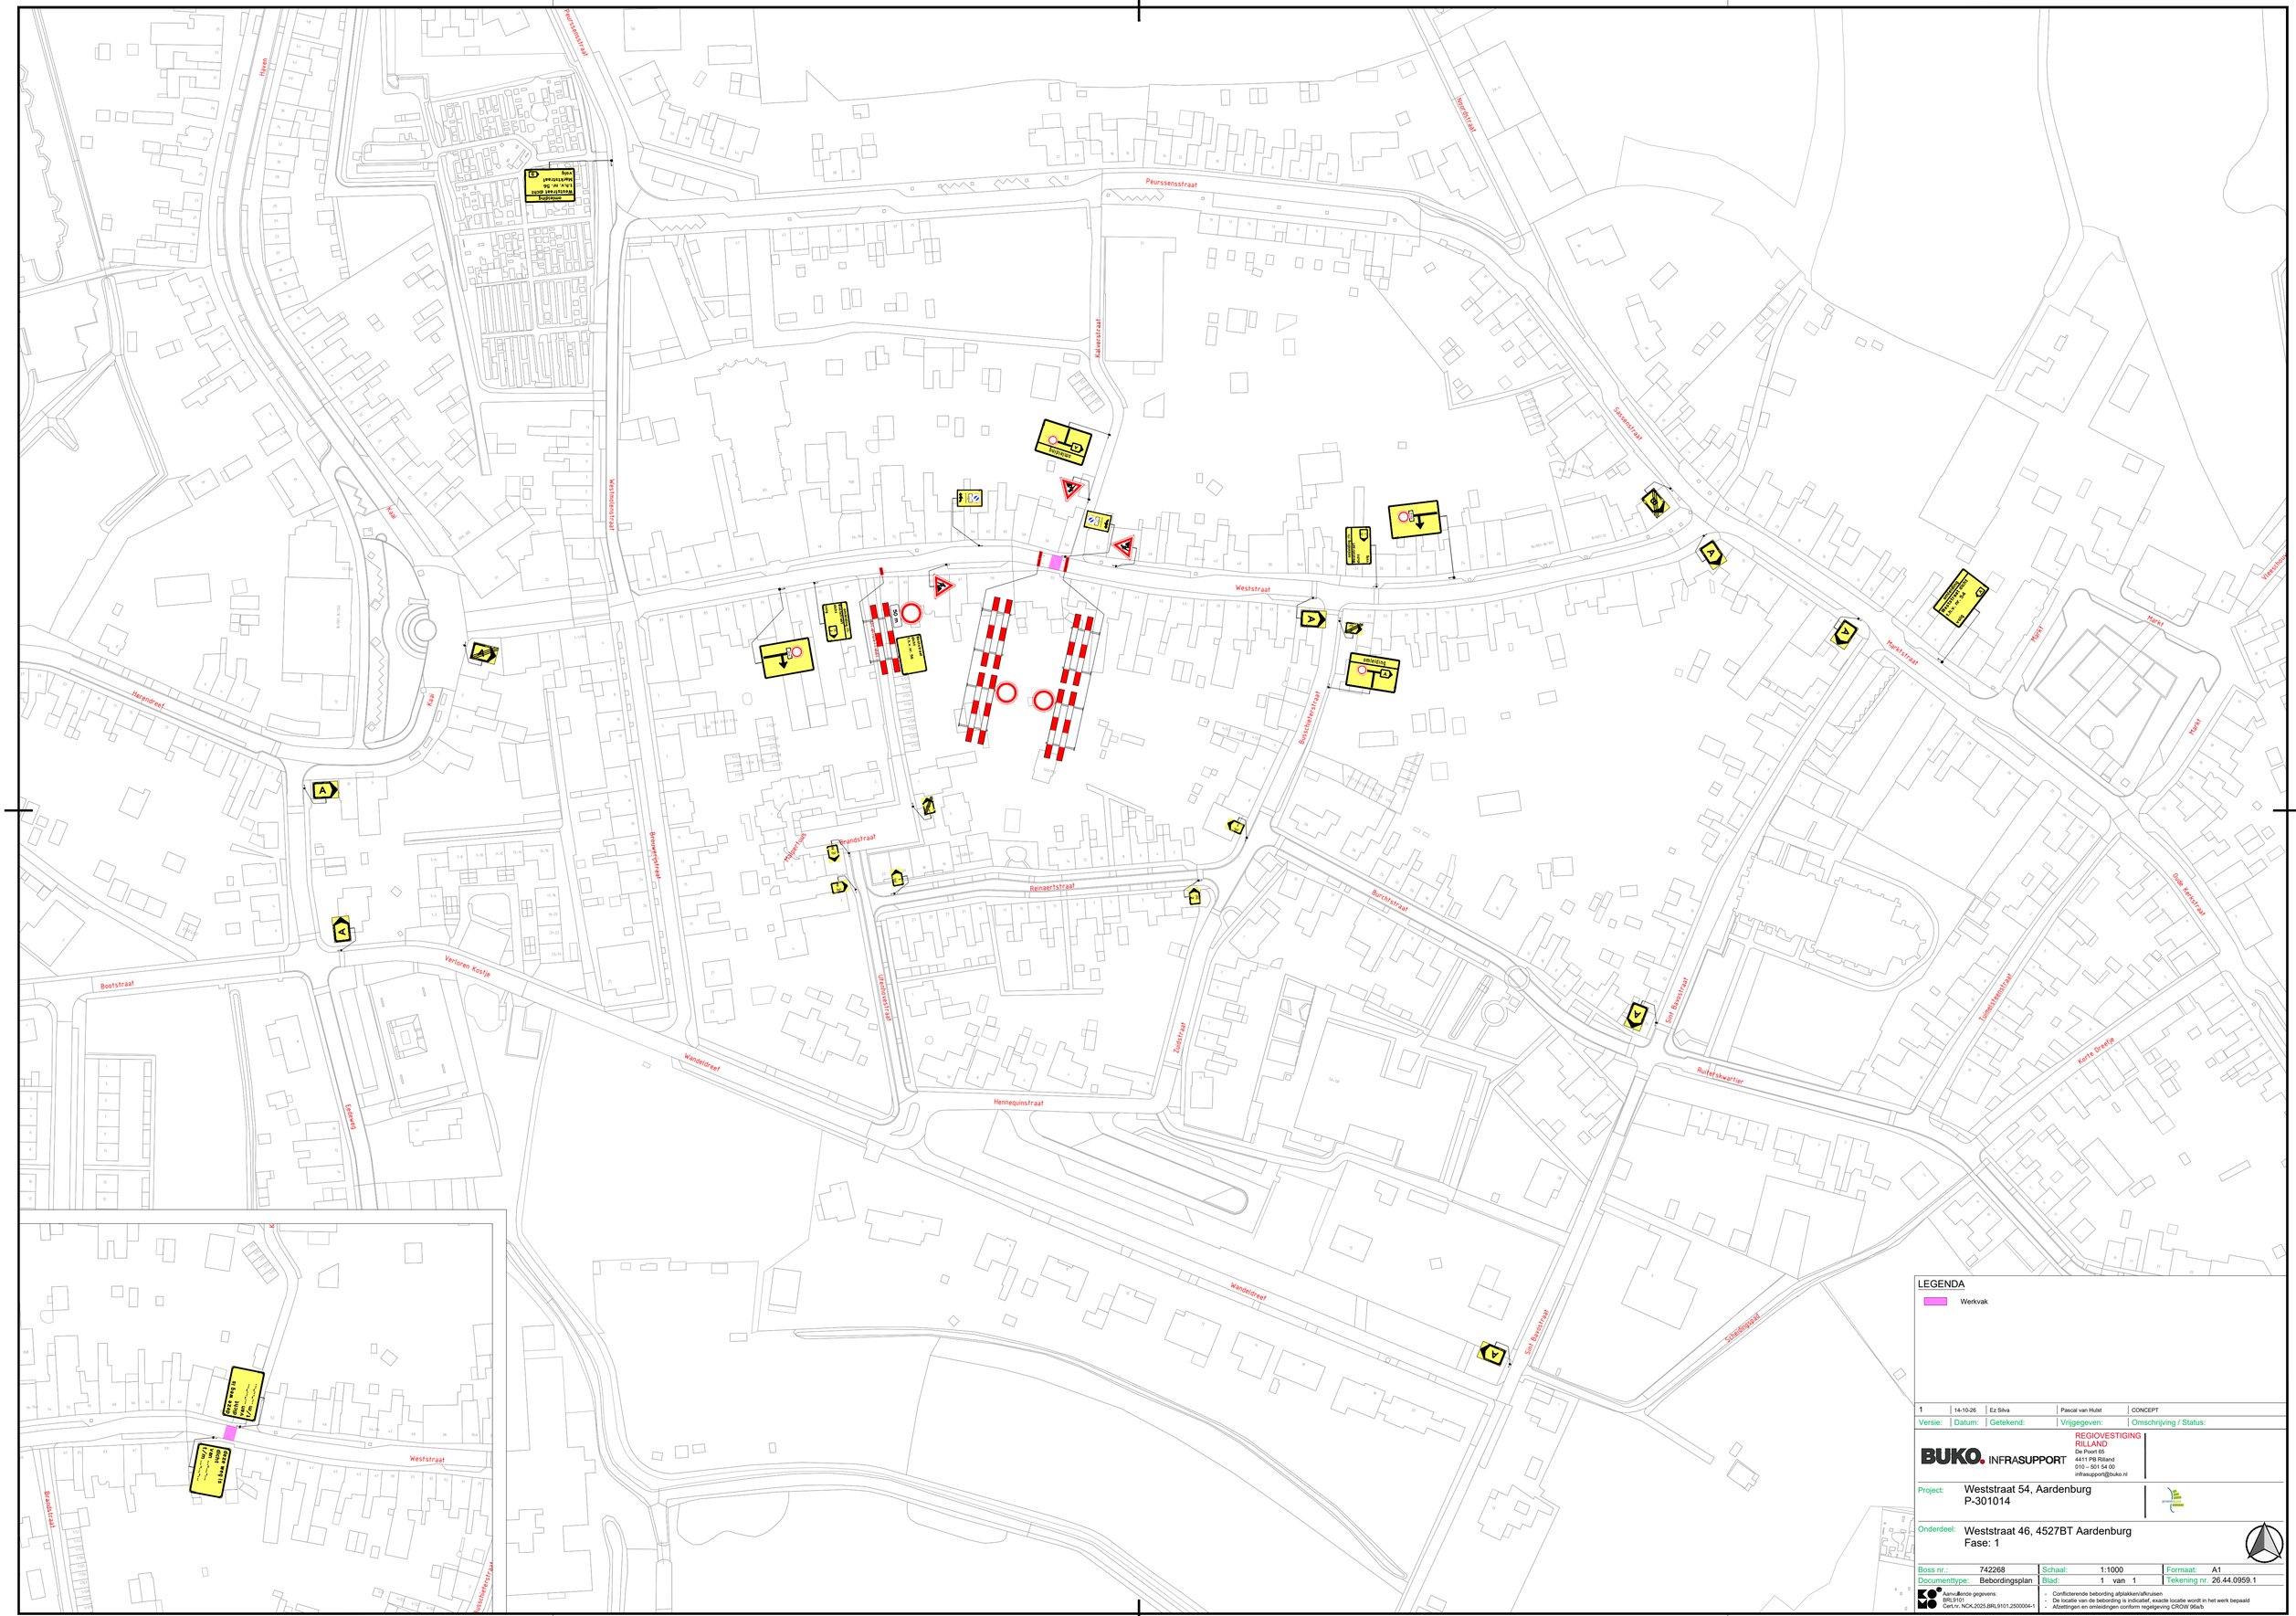

LEGENDA

Werkvak

Versie:	Datum:	Getekend:	Vrijgegeven:	Omschrijving / Status:
1	14-10-26	Ez Silva	Pascal van Hulst	CONCEPT

BUKO. INFRASUPPORT
REGIOVESTIGING RILLAND
De Poort 65
4411 PB Rilland
010 – 501 54 00
infrasupport@buko.nl

Project: Weststraat 54, Aardenburg
P-301014

Onderdeel: Weststraat 46, 4527BT Aardenburg
Fase: 1

Boss nr.:	742268	Schaal:	1:1000	Formaat:	A1
Documenttype:	Bebordingsplan	Blad:	1 van 1	Tekening nr.	26.44.0959.1

Aanvullende gegevens:
BRL9101
Cert.nr. NCK.2025.BRL9101.2500004-1

- Conflicterende bebording afplakken/afkruisen
- De locatie van de bebording is indicatief, exacte locatie wordt in het werk bepaald
- Afzettingen en omleidingen conform regelgeving CROW 96a/b

H:\7. Verkeersplannen - Tekenaars\Ez\1. Projecten\2026\26.44.0601 tm 26.44.1000\26.44.0959 742268 Weststraat Aardenburg\26.44.0959.1 742268 Weststraat Aardenburg V1.dwg